



FÖRKLARINGAR OCH FÖRESKRIFTER

ALLA MÅTT I M OM INGET ANNAT ANGES.
SAMTLIGA MÅTT KONTROLLERAS PÅ PLATS.

- ⊘ AVSER CENTRUMMÅTT
- ✂ AVSER KANTYTTERMÅTT

PLUSHÖJD ANGES I M
+0,00 FÄRDIGT GOLVNIVÅ ANGES I M

SWE REF 991800
RH2000

TILLBYGGNAD

TAK UTFÖRES LIKA BEFINTLIGT, KULÖR LIKA BEF.


FASAD UTFÖRES LIKA BEFINTLIGT, KULÖR LIKA BEF.

HÄNVISNINGAR

- A-11 PLAN
- A-40-2-010 SEKTION AA
- A-12--14 FASAD NORR + SYD + VÄST



BET	ANT	ÄNDRINGEN AVSER	DATUM	SIGN
BYGGLOV				
my zetterquist helger				
RÖSUNDA 15:21, NACKA				
BH				
A	myzehe	0722199122		hej@myzehe.com
K				
V				
E				
UPPDRAG NR	RITAD AV	HANDLAGGARE		
DATUM	ANSVARIG			
2023-04-07	MZH	----		
TILLBYGGNAD SITUATIONSPLAN UTDRAG UR DIGITAL KARTDATABAS				
SKALA A1=1:50 A3=1:100	NUMMER			I BET
	A-01-1-010			-



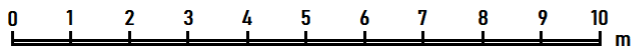

Tillbyggnad

Rösunda 15:21,
A-12 Fasad N
22-03-20

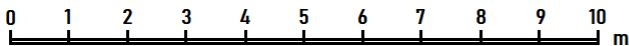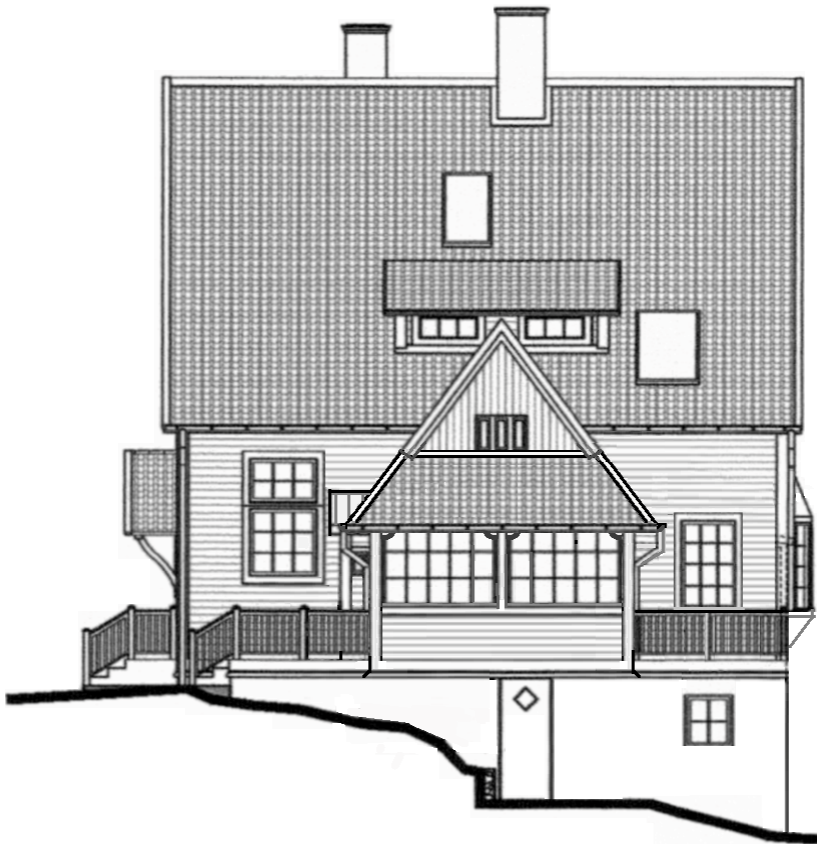


Tillbyggnad



Rösunda 15:21,
A-14 Fasad V
22-03-20



Tillbyggnad

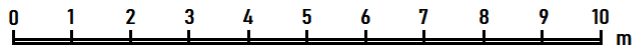

Rösunda 15:21,
A-13 Fasad S
22-03-20

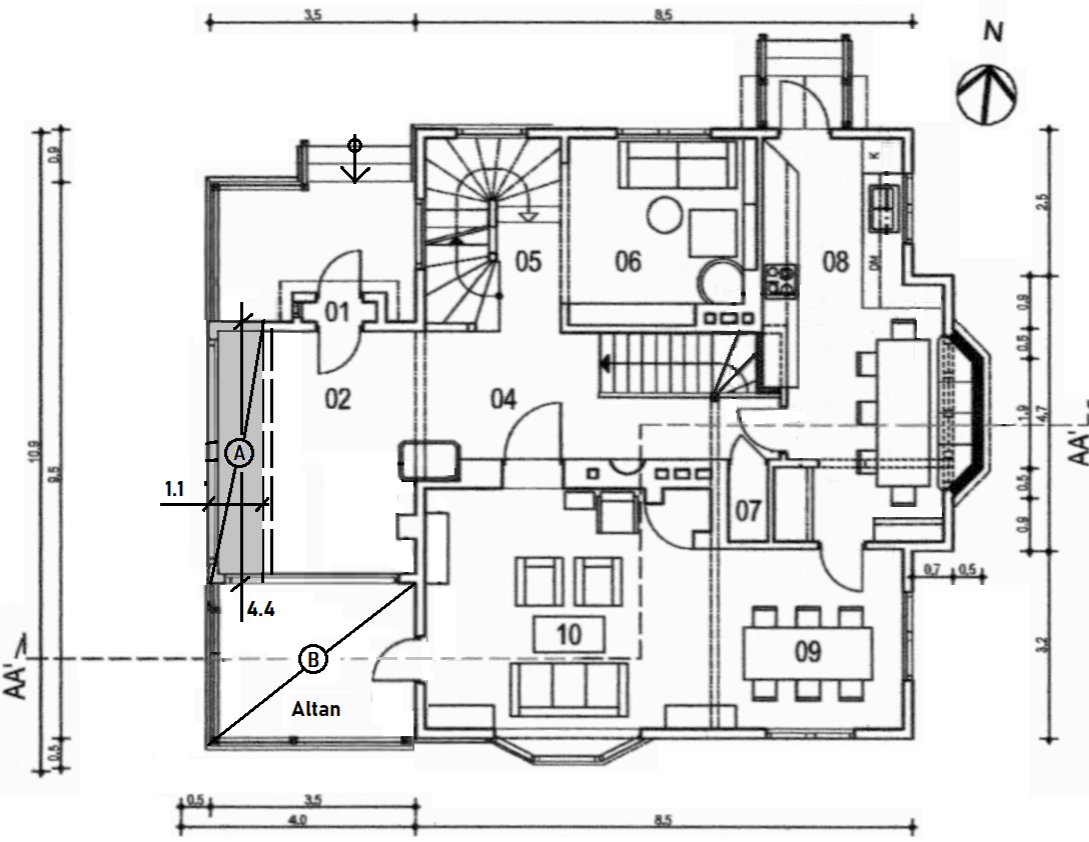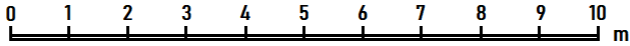

Tomtarea = 1082 kvm
 Trähus = 102.7 kvm
 Byggrätt = 10% = 108.3 kvm
 Resterande byggrätt = 108.3 - 102.7 = 5.6 kvm
 Källare utöver trähus = A + B 4.8 + 9.7 = 14.5 kvm

TILLBYGGNAD 4.8 kvm

Tillbyggnad
Rösunda 15:21,
A-11 Plan BV
22-03-20


FÖRKLARINGAR OCH FÖRESKRIFTER

ALLA MÅTT I MM OM INGET ANNAT ANGES.
SAMTLIGA MÅTT KONTROLLERAS PÅ PLATS.


- ⌀ AVSER CENTRUMMÅTT
- ✂ AVSER KANTYTTERMÅTT


PLUSHÖJD ANGES I M
+0,00 FÄRDIGT GOLVNIVÅ ANGES I M

 TILLBYGGNAD

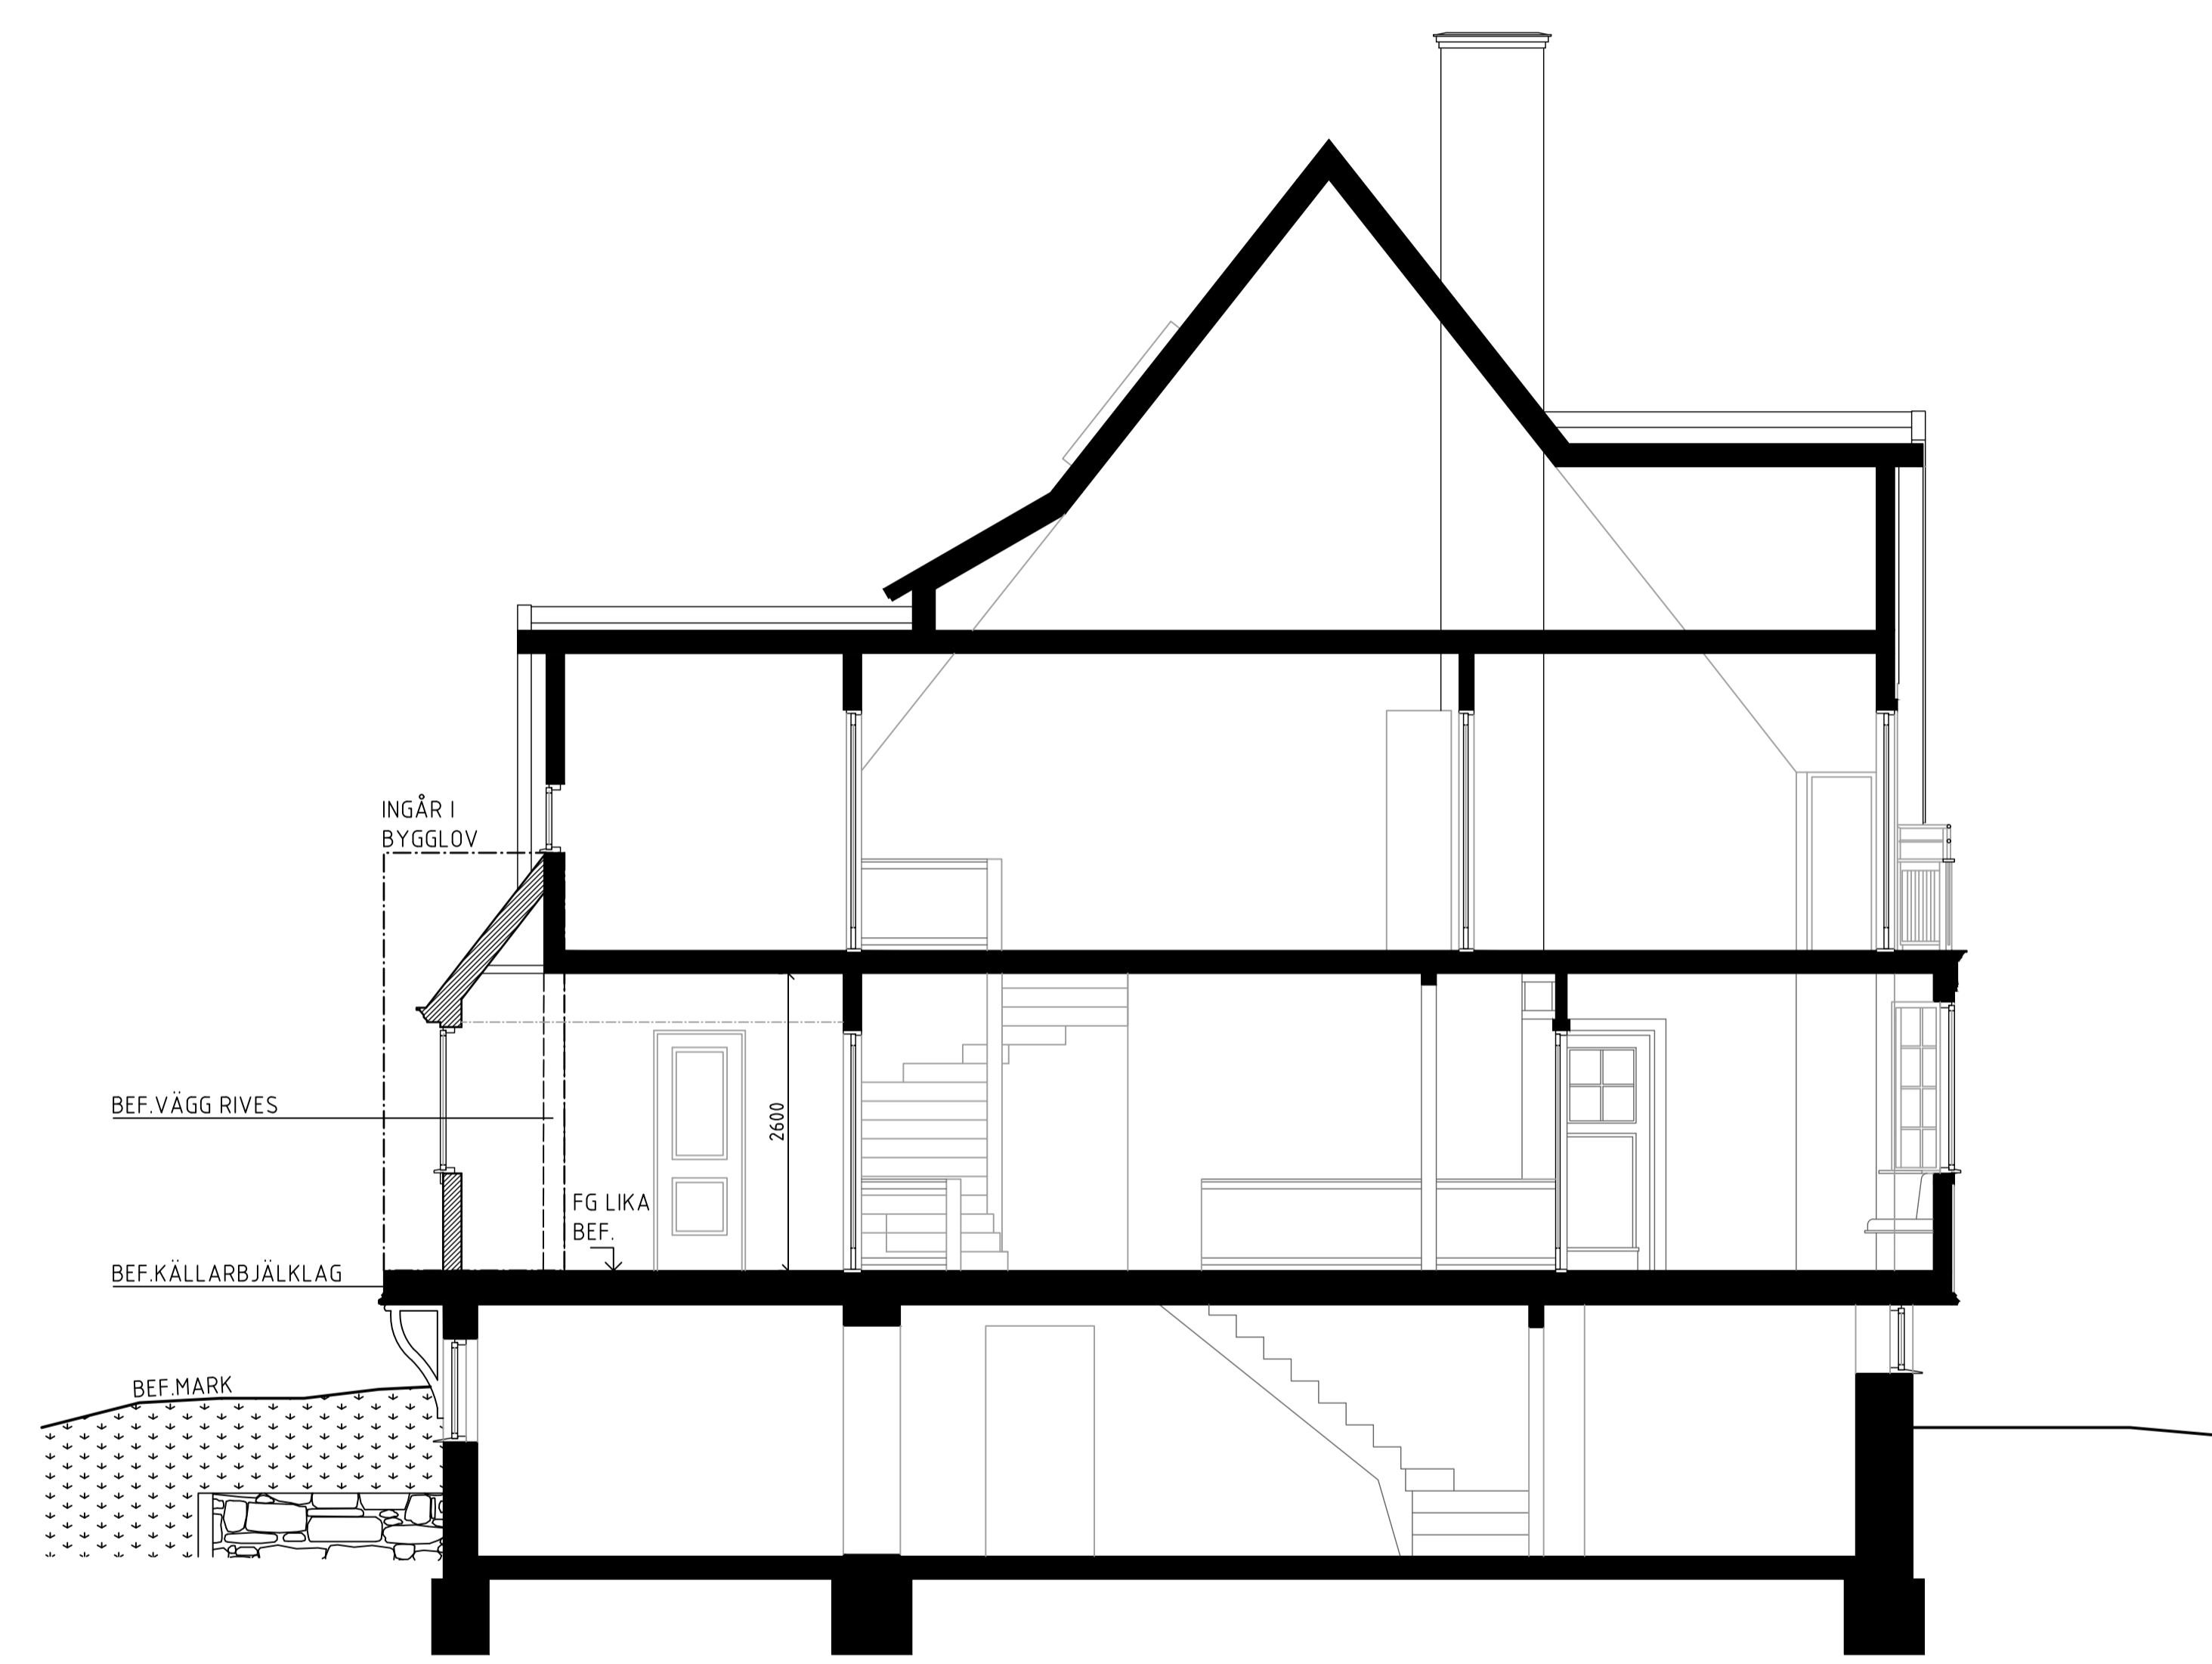

- HÄNVISNINGAR**
- A-01-1-01 SITUATIONSPLAN
 - A-11 PLAN
 - A-12--14 FASAD NORR + SYD + VÄST

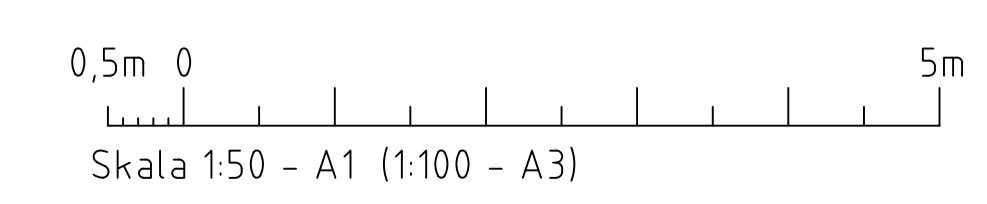

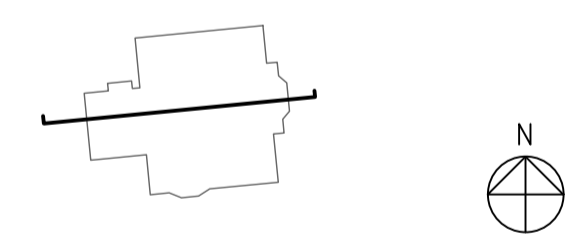BET	ANT	ÄNDRINGEN AVSER	DATUM	SIGN
BYGGLOV				
				
my zetterquist helger				
RÖSUNDA 15:21, NACKA				
BH				
A	myzehe	0722199122		hej@myzehe.com
K				
V				
E				
UPPDRAG NR	RITAD AV	HANDLAGGARE		
DATUM	ANSVARIG			
2023-04-07	MZH	----		
TILLBYGGNAD SEKTION AA				
SKALA	NUMMER	I BET		
A1=1:50 A3=1:100	A-40-2-010	-		