

25 januari 2023

SAMMANTRÄDESPROTOKOLL
Miljö- och stadsbyggnads-
nämndens myndighetsutskott
B 2022-002085

§ 7

VELAMSUND 14:140 (RUDSJÖKROKEN I)

Ansökan om bygglov för nybyggnad av tvåbostadshus och komplementbyggnad

Beslut

Bygglov ges med stöd av 9 kapitlet 30 § plan- och bygglagen (2010:900) med tillhörande upplysningar.

Rivningslov ges med stöd av 9 kapitlet 34 § plan- och bygglagen med tillhörande upplysningar.

Marklov ges med stöd av 9 kapitlet 35 § plan- och bygglagen med tillhörande upplysningar.

Som kontrollansvarig godtar nämnden Stefan Eriksson, som är certifierad kontrollansvarig med behörighetsnummer C0507-11, och behörighetsnivå N.

Följande avgifter debiteras i samband med detta beslut, enligt taxa fastställd av kommunfullmäktige.

- avgiften för bygglovet för huvudbyggnaden är 17 600 kronor,
 - avgiften för bygglovet för komplementbyggnaden är 6 400 kronor,
 - avgiften för ett tekniskt samråd, ett startbesked, ett arbetsplatsbesök, ett slutsamråd 25 600 kronor,
 - planavgiften är 26 880 kronor,
- Totalt 76 480 kronor.

Detta beslut har fattats enligt miljö- och stadsbyggnadsnämndens delegationsordning punkt S3, S4, S9 och S10.

Ärendet

Ärendet gäller nybyggnad av tvåbostadshus i två våningar med 149 kvm byggnadsarea, 299 kvm bruttoarea och 118 kvm öppenarea i form av en takterrass. Nockhöjden från medelmarknivån är 8 meter. Fasaden består av horisontell träpanel i gran som målas i en ljus varmgrå kulör NCS S 1502-Y50R.

Ansökan omfattar även nybyggnad av en komplementbyggnad med 10 kvm byggnadsarea och bruttoarea. I komplementbyggnaden inryms förråd. Fasadmateriell likt huvudbyggnad.

Ansökan avser även rivning av befintlig komplementbyggnad.

Ordförandes signatur	Justerandes signatur	Utdragsbestyrkande
----------------------	----------------------	--------------------

25 januari 2023

SAMMANTRÄDESPROTOKOLLMiljö- och stadsbyggnads-
nämndens myndighetsutskott

Föreslagna markåtgärder avser schaktning för att möjliggöra föreslagen byggnation samt anpassning till övrig tillkommande bebyggelse och gata. Två parkeringsplatser per lägenhet anordnas.

Planförutsättningar

Fastigheten omfattas av detaljplan 628 som vann laga kraft 2019-02-25 med fördröjd genomförandetid på 2 år. Den fördröjda genomförandetiden för detaljplanen började löpa 2022-02-25. Bestämmelserna innebär bland annat följande: Friliggande hus. Högst en huvudbyggnad per fastighet. Huvudbyggnad som uppförs i två våningar får högst uppta 150 kvm byggnadsarea. Komplementbyggnader får högst uppta 70 kvm byggnadsarea varav den största får vara 50 kvm. Högst två bostadslägenheter får inrymmas i varje huvudbyggnad. Huvudbyggnad ska placeras minst 4,5 meter från fastighetsgräns. Komplementbyggnader ska placeras minst 2,0 meter från fastighetsgräns eller sammanbyggas. Nockhöjd för huvudbyggnad i fler än en våning får vara 8,0 meter. Nockhöjd för komplementbyggnad får vara högst 4,0 meter.

Vid nybyggnation ska huvudbyggnadens takvatten anslutas till stenkista eller motsvarande dagvattenfördröjande anläggningar. Med en mista volym om 1,5 kubikmeter vatten.

Ädellövträd och tallar markerade med n1 med en stamdiameter om 30 cm eller större mätt 1,3 meter ovan mark får inte fällas, samt ska skyddas från skador på stam, rötter och grenverk.

Yttrande

Utlåtande från certifierad sakkunnig tillgänglighet har lämnats in. Av yttrandet framgår att projektet uppfyller kraven på tillgänglighet.

Trafikenheten och enheten för offentlig utemiljö har yttrat följande:

- Stora delar av fastigheten omfattas av bestämmelsen n1, skyddsbestämmelse för träd
- Utformning av in- och utfarter ska samordnas med pågående projektering av Rudkroken
- In och utfarter ska förses med vilplan
- Dagvatten ska hanteras inom fastigheten
- Placering av avfallsbehållare får inte skymma sikt vid utfart och bör placeras ca 1 m från fastighetsgräns.

Skäl till beslut

Frågan om redovisad dagvattenlösning är godtagbar hanteras inför det tekniska samrådet.

Utlåtande från arborist har lämnats in som redovisar att inga träd med en stamdiameter över 30 cm berörs av byggnationen.

Ordförandes signatur	Justerandes signatur	Utdragsbestyrkande
----------------------	----------------------	--------------------

25 januari 2023

SAMMANTRÄDESPROTOKOLLMiljö- och stadsbyggnads-
nämndens myndighetsutskott

Terrassen som uppförs på byggnadens tak bedöms inte innebära en sådan betydande olägenhet för grannar i form av insyn i den mening som avses i 2 kapitlet 9 § plan- och bygglagen. Takterrassen inklusive dess trapphus ryms inom tillåten nockhöjd.

Miljö- och stadsbyggnadsnämnden (nämnden) bedömer att åtgärden uppfyller de krav som följer av 9 kapitlet 30 § plan- och bygglagen när det bland annat gäller lämplighet med hänsyn till stads- och landskapsbilden, natur och kulturvärden och intresset av en god helhetsverkan.

Nämnden bedömer att förslaget i övrigt följer detaljplanens bestämmelser och planbeskrivning.

Nämnden bedömer att föreslagna markåtgärder uppfyller de krav som följer av 9 kapitlet 35 § plan- och bygglagen. Nämnden ger därför marklov.

Handlingar i ärendet

Tjänsteskrivelse den 10 januari 2023

Bilaga 1. Ansökan

Bilaga 2. Nybyggnadskarta

Bilaga 3. Situationsplan

Bilaga 4. Markplanering

Bilaga 5. Arkitektritningar

Bilaga 6. Arboristutlåtande

Bilaga 7. Material och kulörbeskrivning

Bilaga 8. Utlåtande tillgänglighet

Bilaga 9. Yttrande trafik

Bilaga 10. Redovisning av dagvattenhantering

Beslutsgång

Miljö- och stadsbyggnadsnämndens myndighetsutskott beslutade i enlighet med enhetens förslag till beslut.

Detta beslut kan överklagas av den som berörs av beslutet om beslutet går denne emot. Överklagandet ska vara ställt till Länsstyrelsen i Stockholms län men skickas till Miljö- och stadsbyggnadsnämnden Nacka kommun 131 81 NACKA. Överklagandet ska ha kommit in inom tre veckor från den dag då den som vill överklaga fick del av beslutet.


Ordförandes signatur	Justerandes signatur	Utdragsbestyrkande
----------------------	----------------------	--------------------

FÖRKLARING:
ALLA MÄTTI METER OM INGET ANNAT ANGES
ALLA MÄTTI MÅSTE KONTROLLERAS PÅ PLATS

- FASTIGHETSGRÄNS
- PRICKMARK
- SERVITUT


FÖRESKRIFTER:

HÄNVISNINGAR:

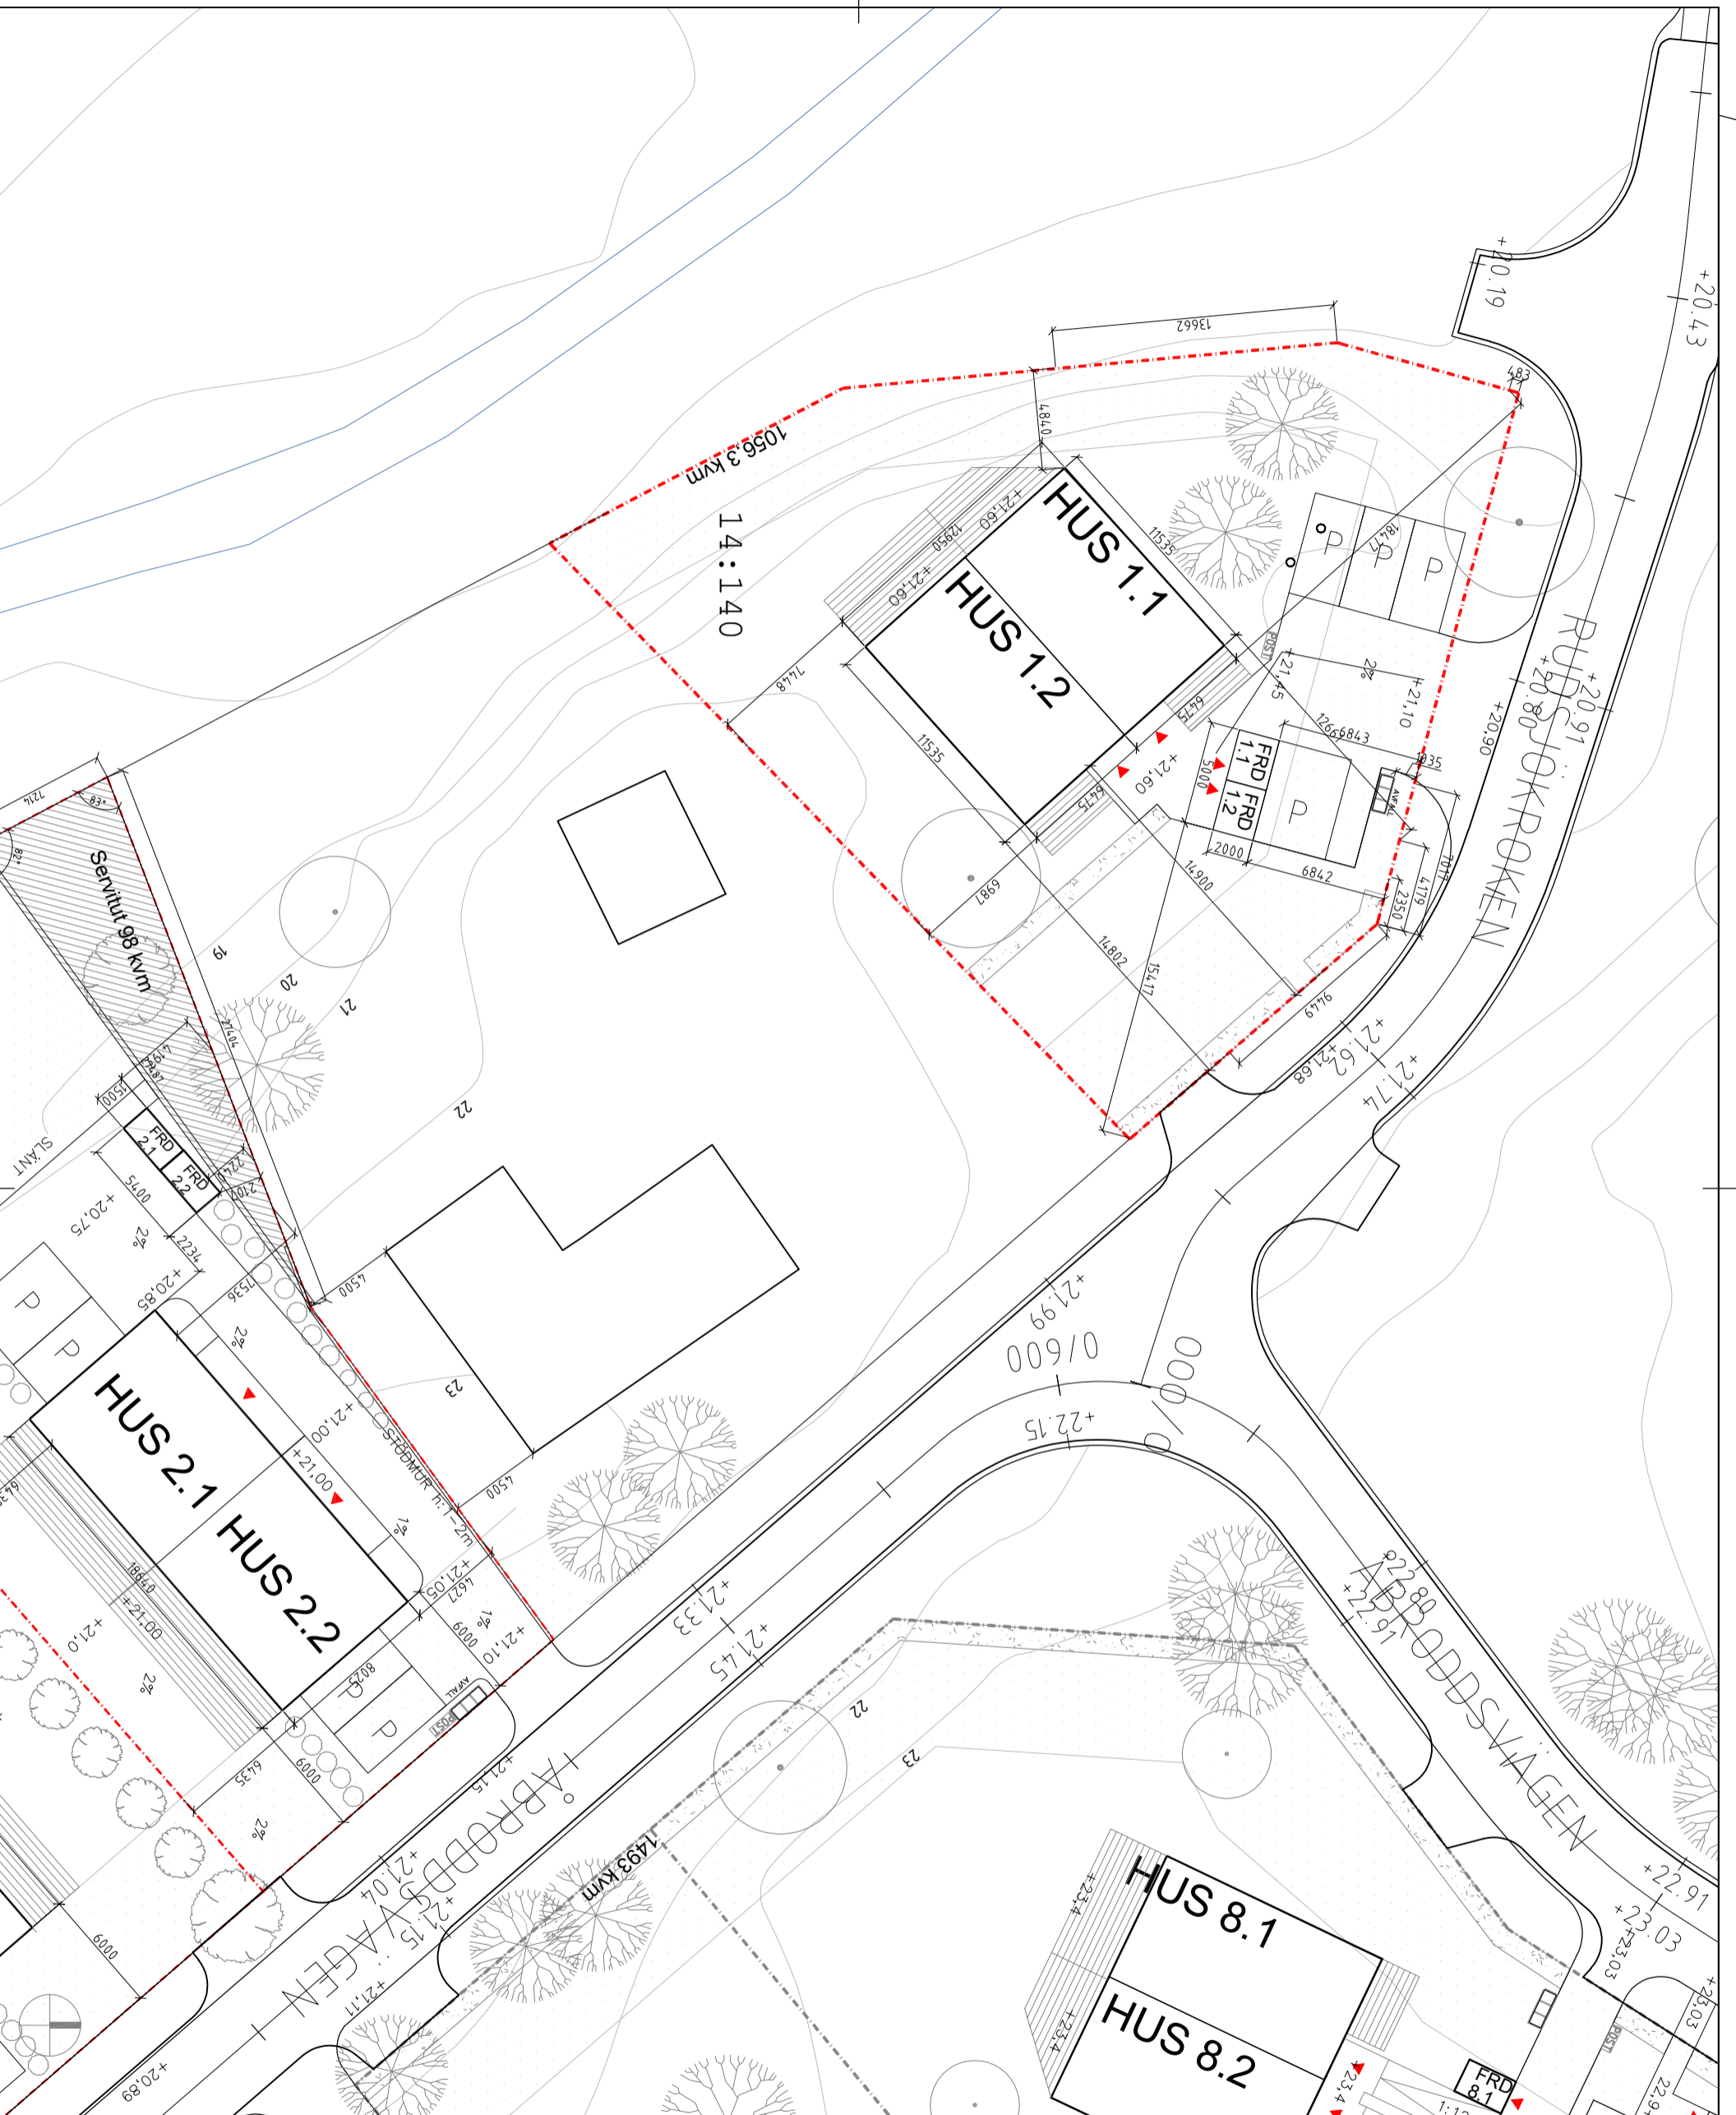

REVIDERAD 2022-02-21	
DENNA RITNING MÅSTE SKRIVAS UT I FÄRG	
BYGGLOV	
KUMMELNÄS	
VELAMSUND 14:140	
INNOVATION PROPERTIES	
HAN QVIST & ALMQVIST	
ARKITEKTER AB	
TEL. 08 558 94 842	
TEL. 08 558 94 843	
BRF 2022-002085 - Arkon 2022-12-30 Byggnad - NSU S7/2023 - 2023-01-25 - Brevilja

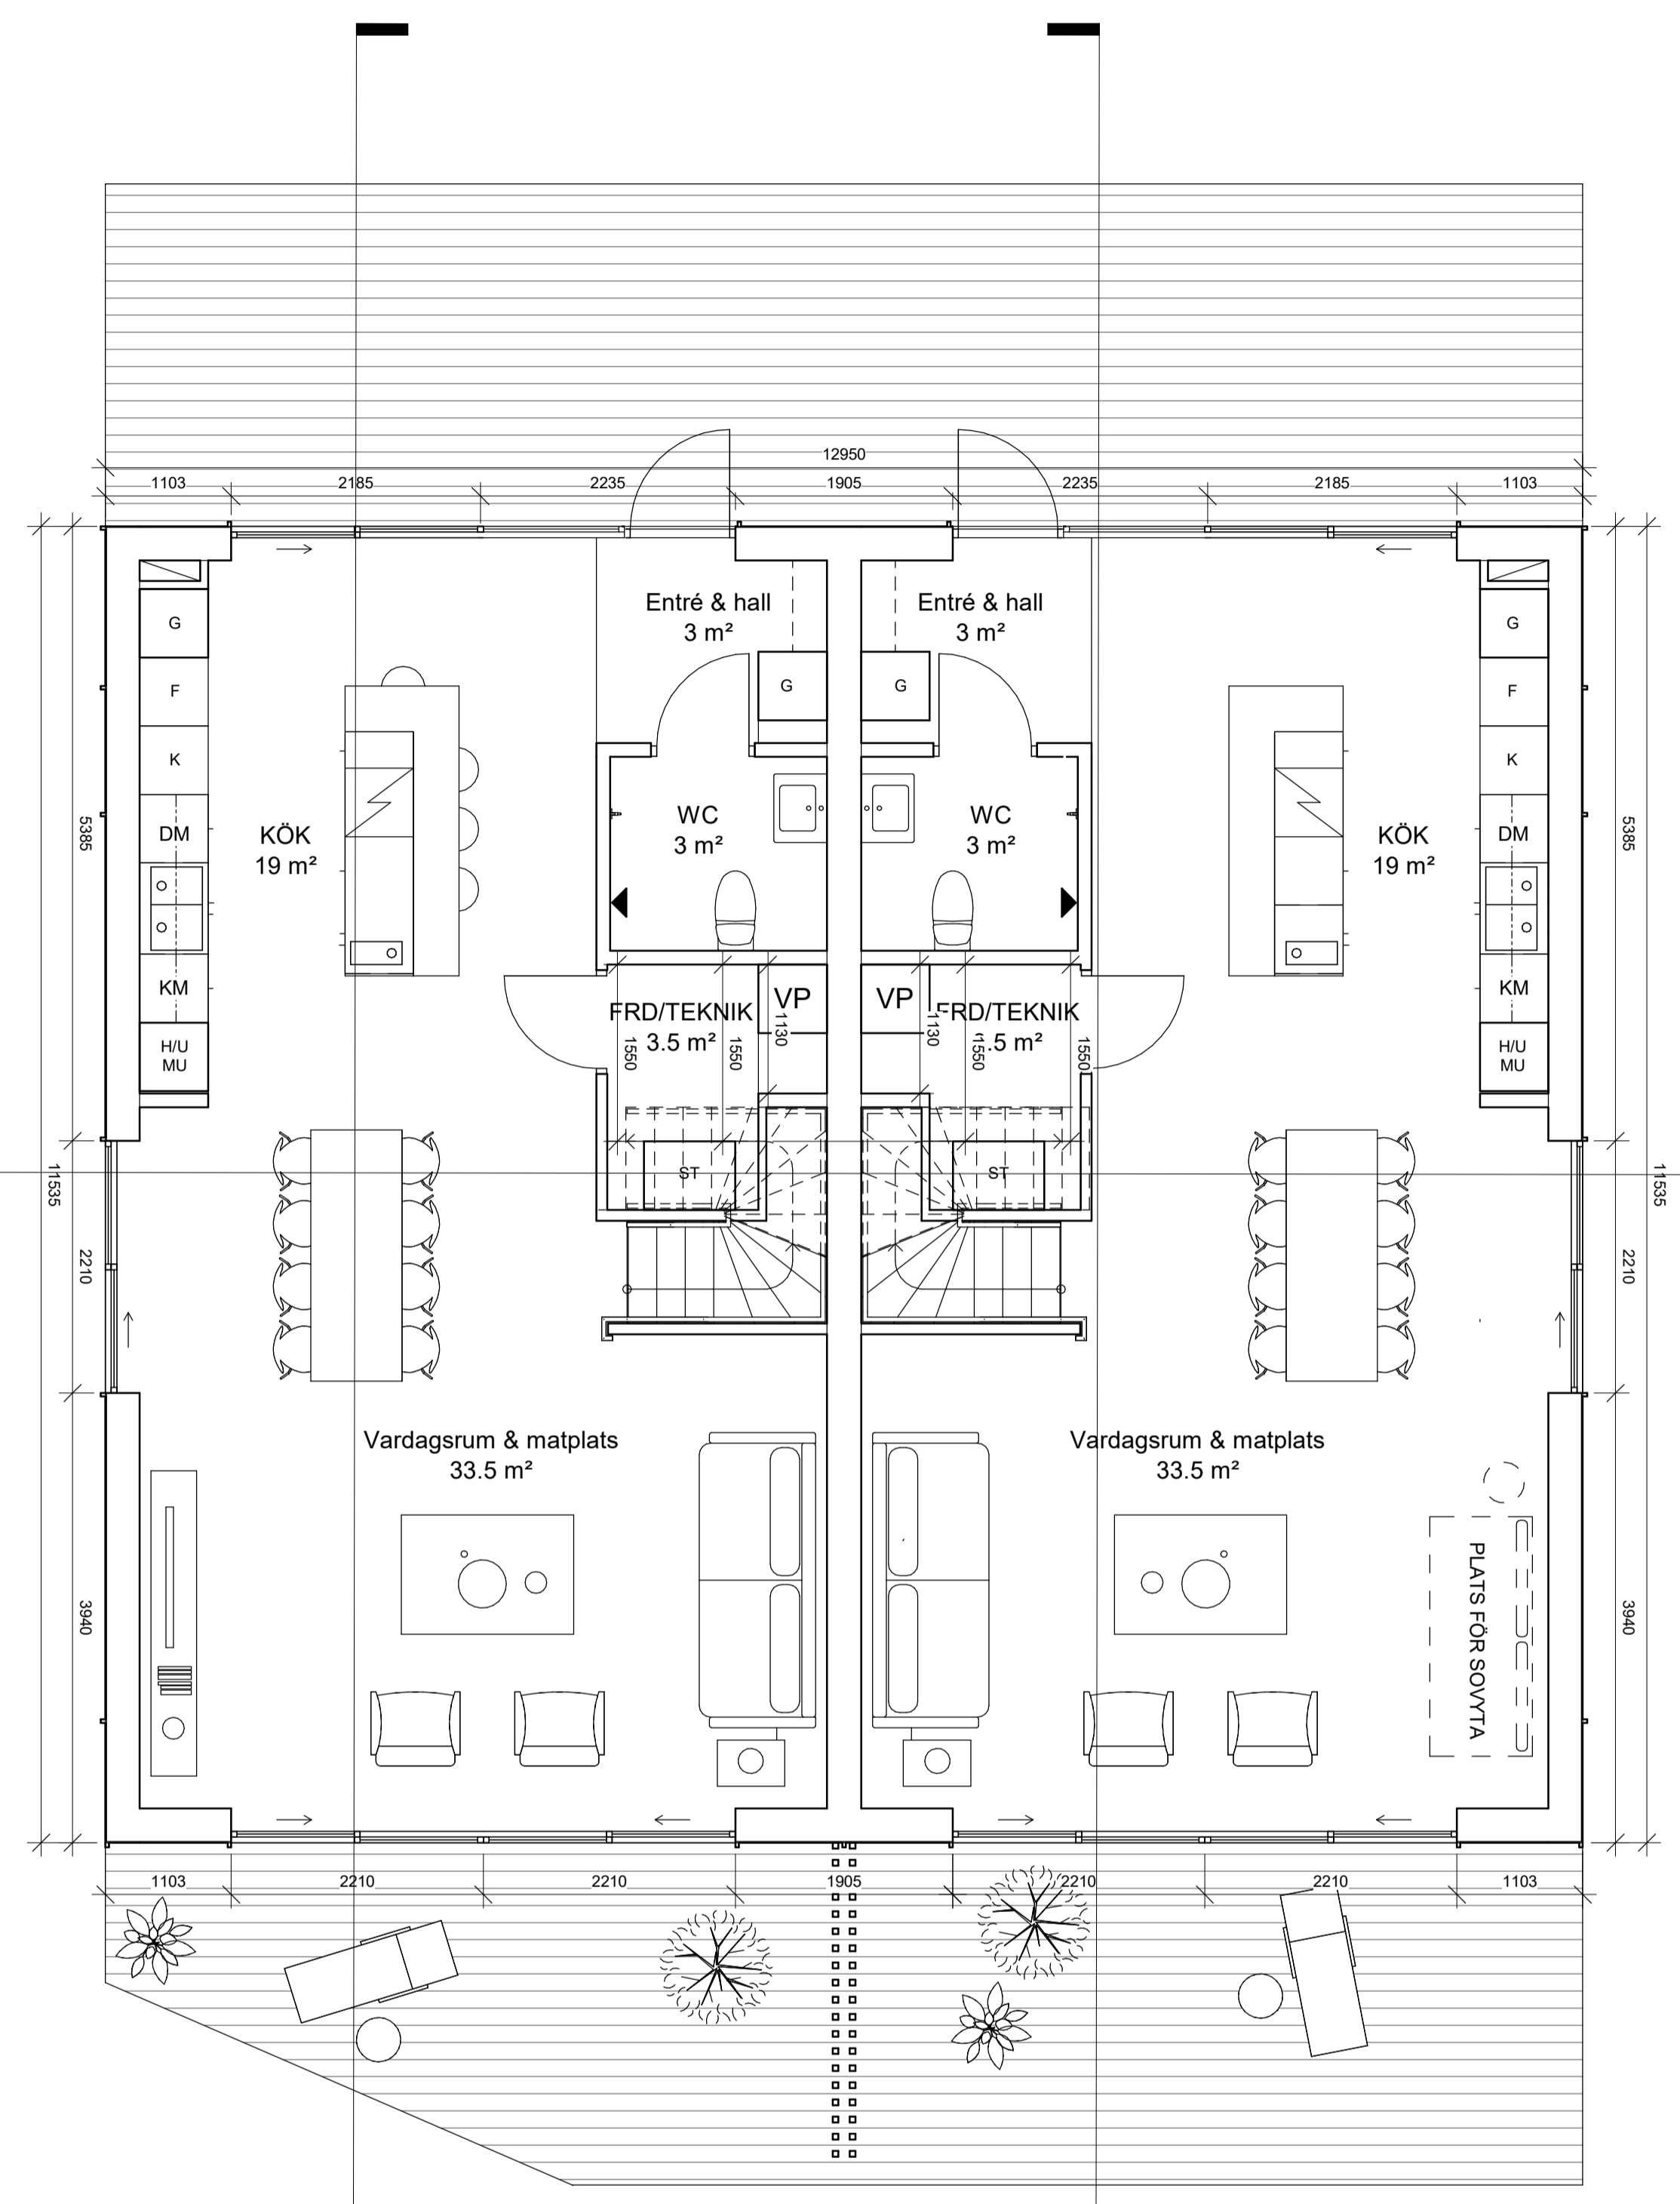

A
A/42.1-103-1

HUS 1.1

HUS 1.2

PLAN 0

B
A/42.1-103-1

C
A/42.1-103-1

FÖRKLARINGAR

ALLA MÅTT I MM
 ALLA PLUSHÖJDER I METER
 ALLA MÅTT KONTROLLERAS PÅ PLATS
 INNAN TILLVERKNING

REVIDERAD 2022-12-22


BET	ÄNDRINGEN AVSER	DATUM	SKEN
-----	-----------------	-------	------

BYGGLOV

BRF KUMMELNÄS 24

VELAMSUND 14:140

INNOVATION PROPERTIES  **AHLQVIST & ALMQVIST**
 ARKITEKTER AB
 HUSLÄNGGATAN 54, 1 TR
 141 41 STOCKHOLM
 TEL: 08-556 96 800
 mail: info@ahlqvist-almqvist.se

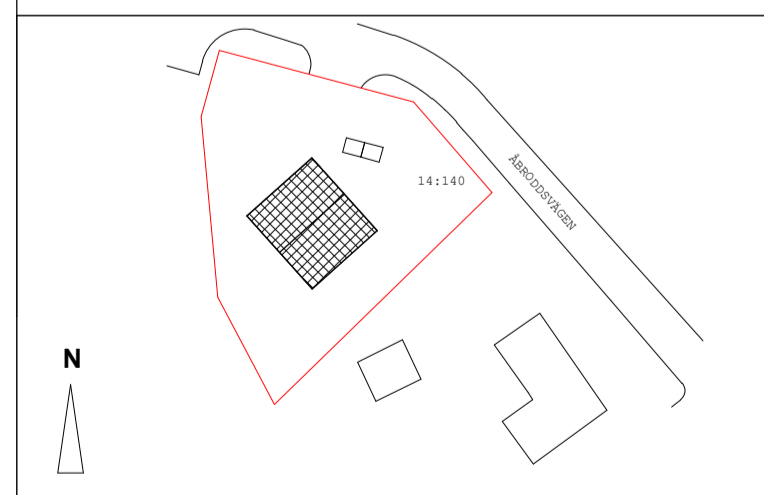


(A) AHLQVIST & ALMQVIST ARKITEKTER AB T. 08-556 96 882

UPPDRAGNR	RITAD/KONSTR AV	HANDLÄGGARE
Project Number	Zhi Jiang	Staffan Svensson
DATUM	ANSVARIG	
2022-11-09	Britt Almqvist	

PLAN 0


SKALA	NUMMER	BET
A1 1:50	A-40.1-101-1	
A3 1:100		

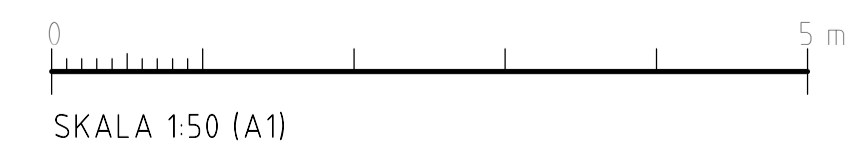

2022-12-22 14:39:37 C:\Users\ADMINI2\Documents\Kummelnäs central\filen_14_01671_02E666.rvt

FÖRKLARINGAR

ALLA MÅTT I MM
 ALLA PLUSHÖJDER I METER
 ALLA MÅTT KONTROLLERAS PÅ PLATS
 INNAN TILLVERKNING

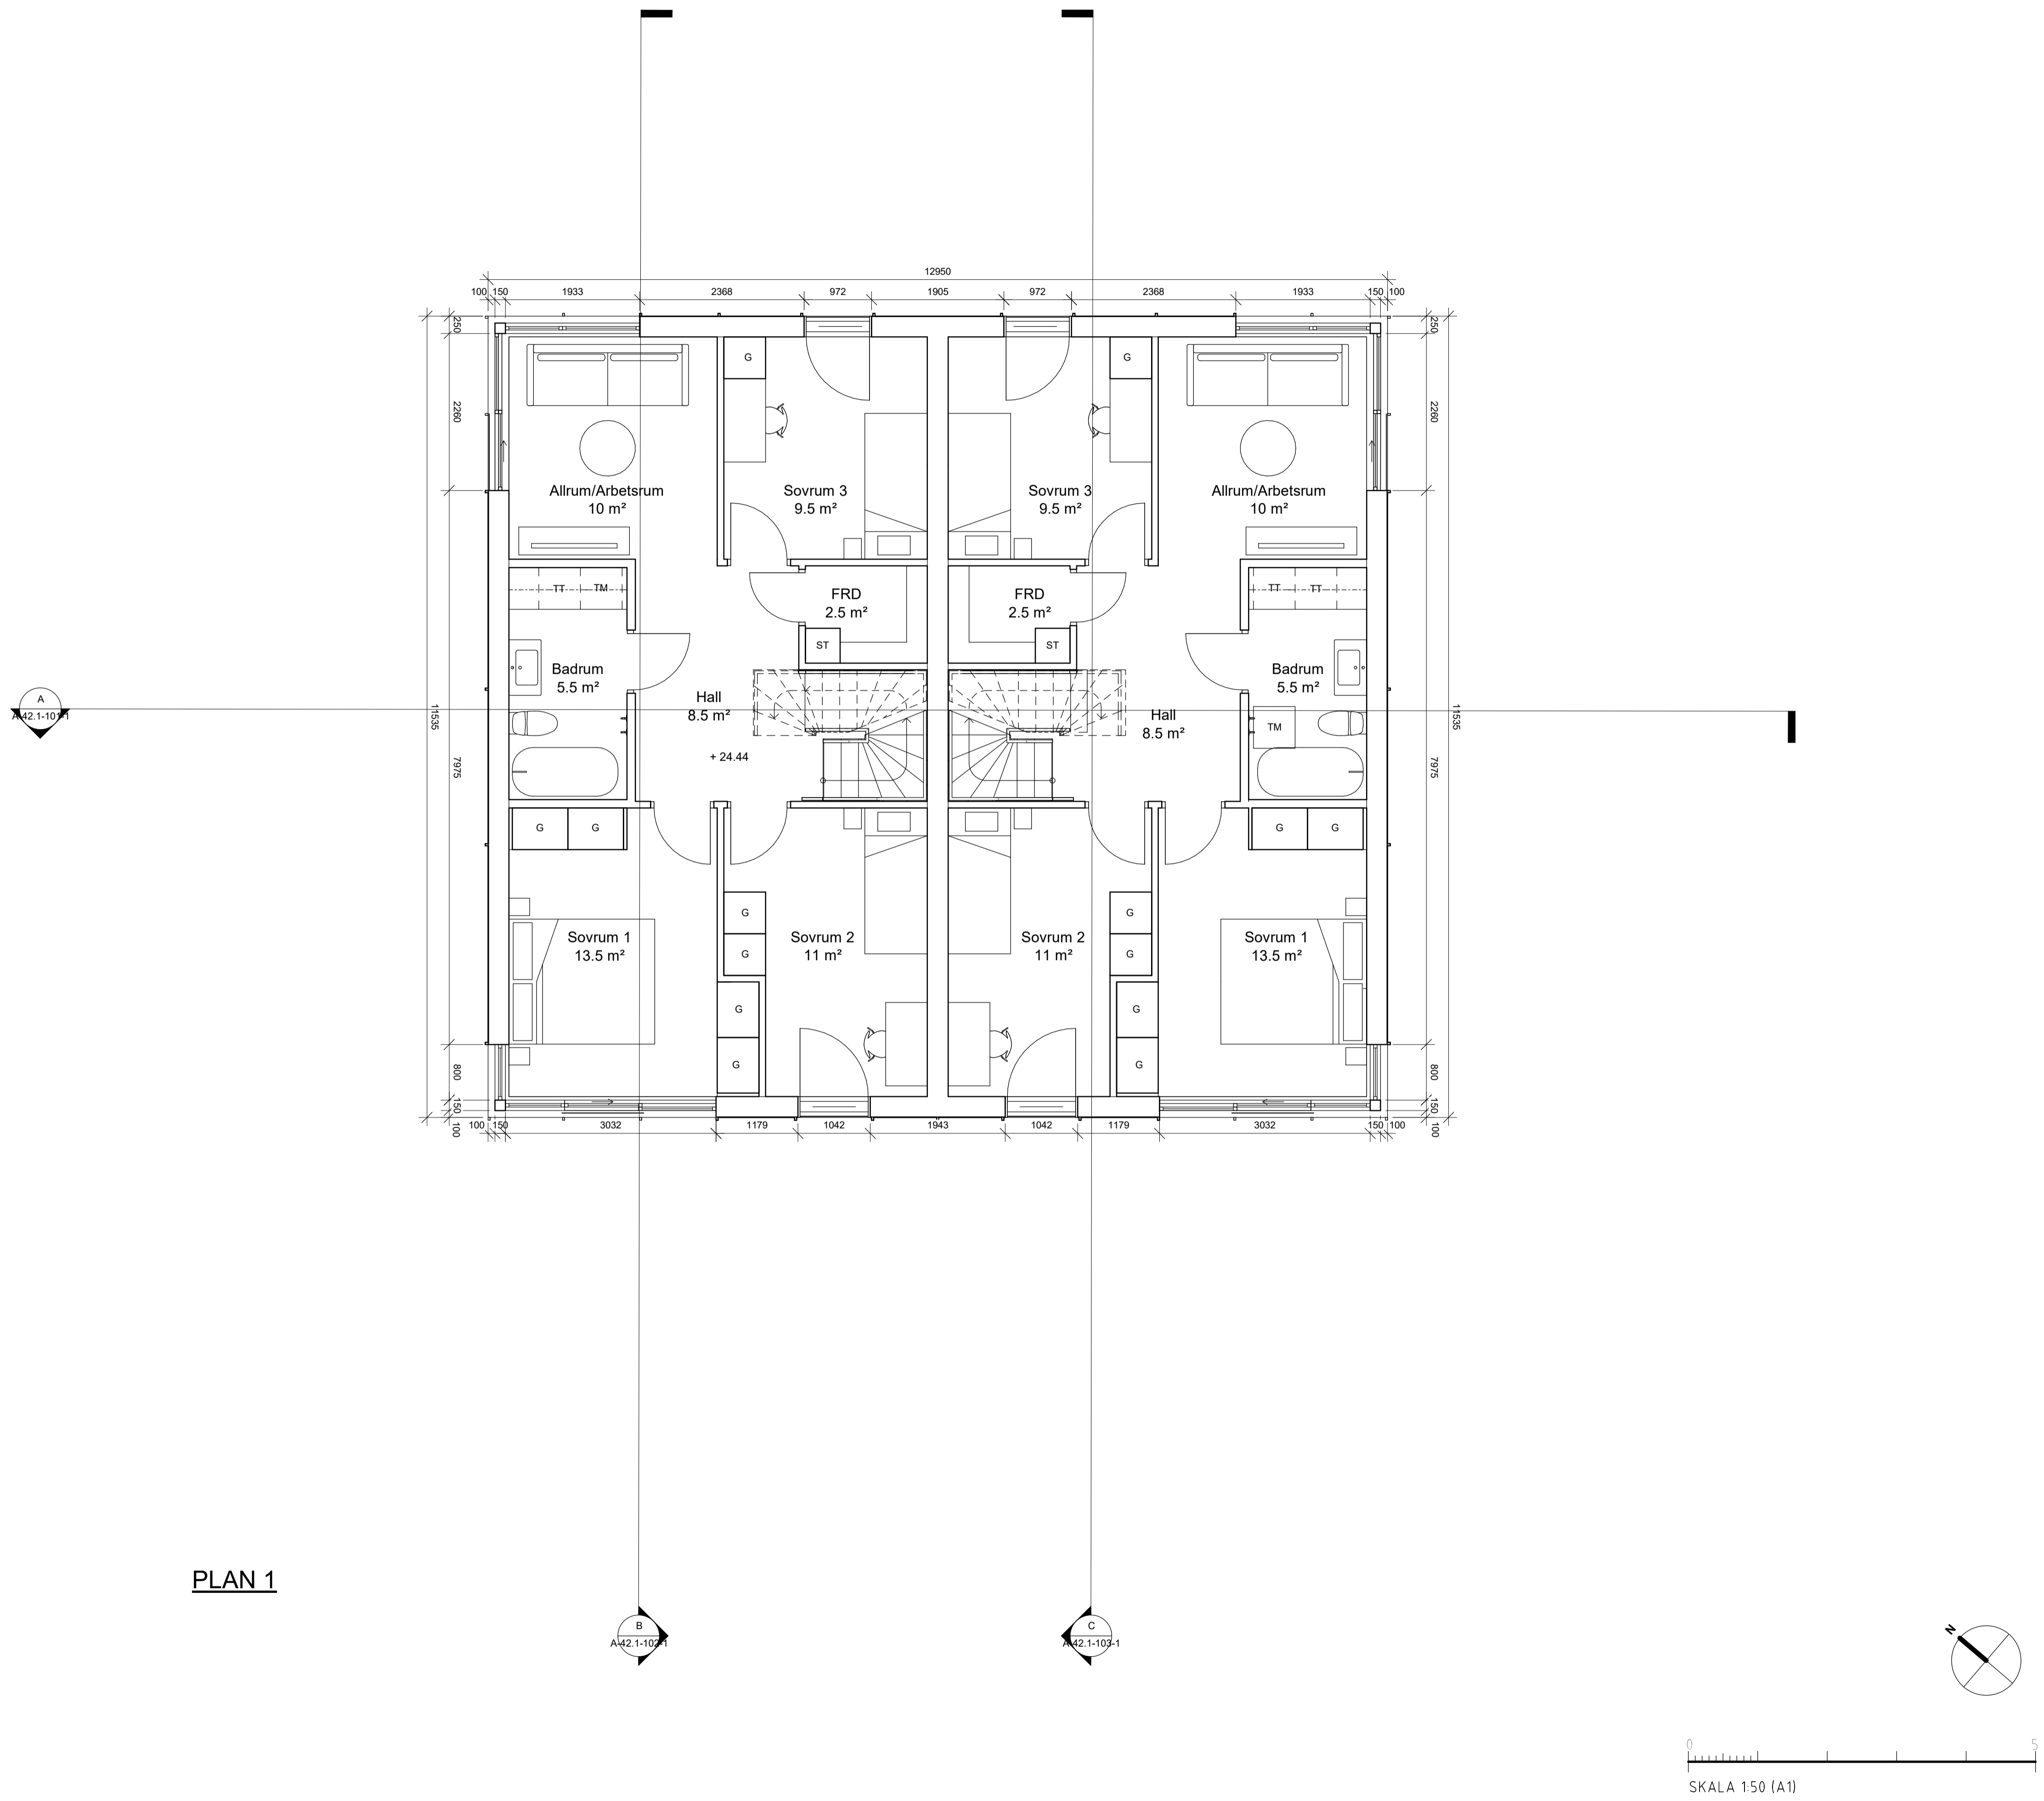

PLAN 1

REVIDERAD 2022-12-22


BET	ÄNDRINGEN AVSER	DATUM	SKEN
-----	-----------------	-------	------

BYGGLOV

BRF KUMMELNÄS 24

VELAMSUND 14:140

INNOVATION PROPERTIES  **AHLQVIST & ALMQVIST**
 ARKITEKTER AB
 FUGELVINGGATAN 54, 1 TR
 141 41 SÖDERMÅLÅ
 TEL. 08-556 96 800
 mail@ahlqvist-almqvist.se

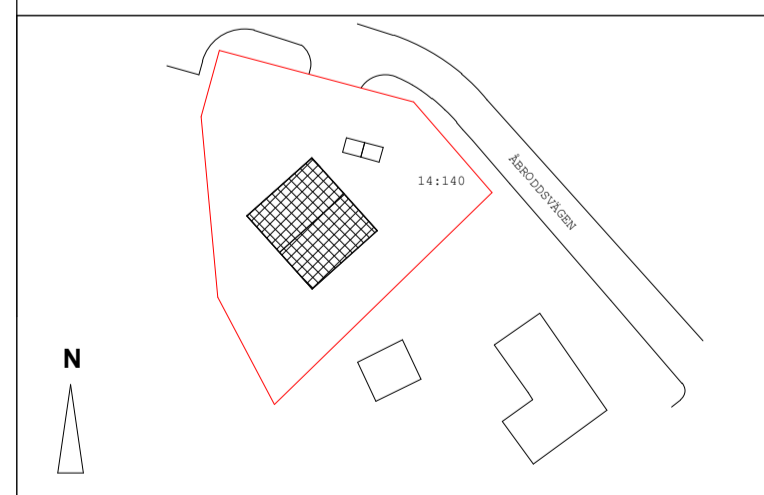


(A) AHLQVIST & ALMQVIST ARKITEKTER AB T. 08-556 96 882

UPPDRAGNR	RITAD/KONSTR AV	HANDLÄGGARE
Project Number	Zhi Jiang	Staffan Svensson
DATUM	ANSVARIG	
2022-11-09	Britt Almqvist	

PLAN 1


SKALA	NUMMER	BET
A1 1:50	A-40.1-102-1	
A3 1:100		

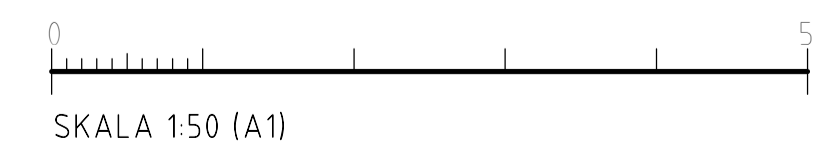

2022-12-22 14:39:37 C:\Users\Administrator\Documents\Kummelnäs central\filen_14_01671_1p1666.rvt

FÖRKLARINGAR

ALLA MÅTT I MM
 ALLA PLUSHÖJDER I METER
 ALLA MÅTT KONTROLLERAS PÅ PLATS
 INNAN TILLVERKNING

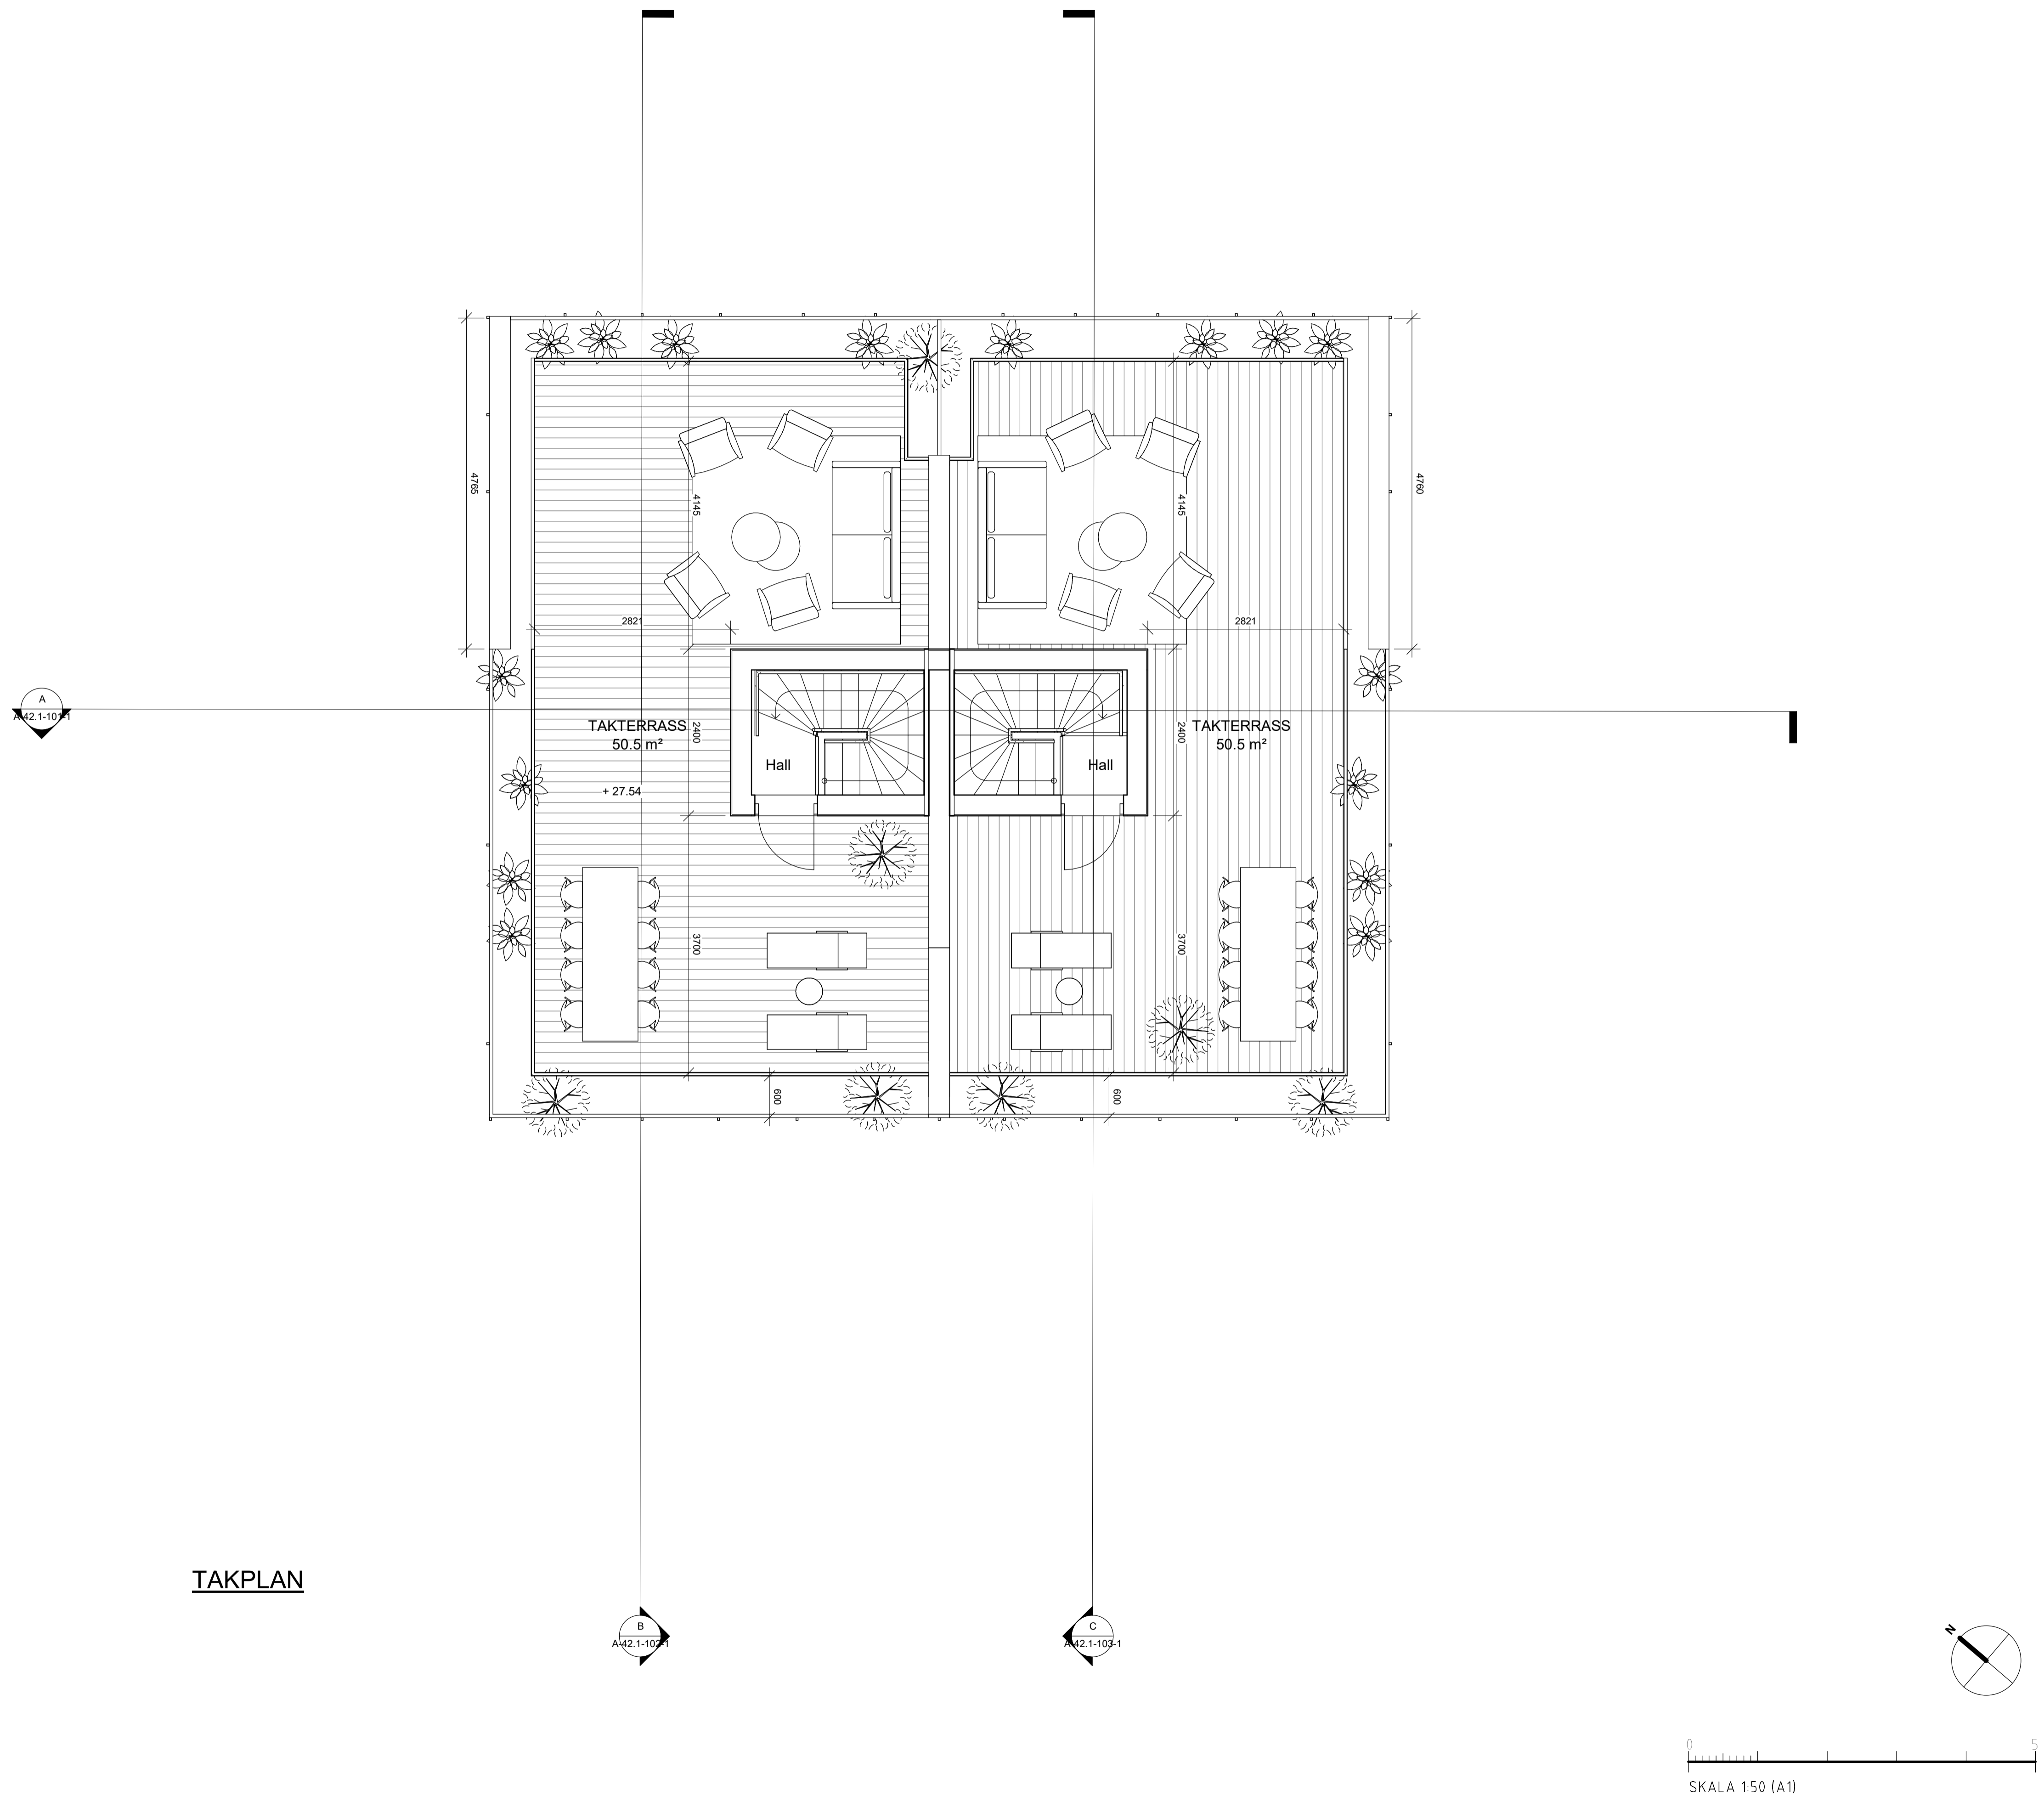

TAKPLAN

REVIDERAD 2022-12-22


BET	ÄNDRINGEN AVSER	DATUM	SKEN
-----	-----------------	-------	------

BYGGLOV

BRF KUMMELNÄS 24

VELAMSUND 14:140

INNOVATION PROPERTIES  **AHLQVIST & ALMQVIST**
 ARKITEKTER AB
 HJERLEKINGGATAN 54, 1 TR
 114 41 SÖDERMÄLM
 TEL. 08-556 96 800
 mail@ahlqvist-almqvist.se

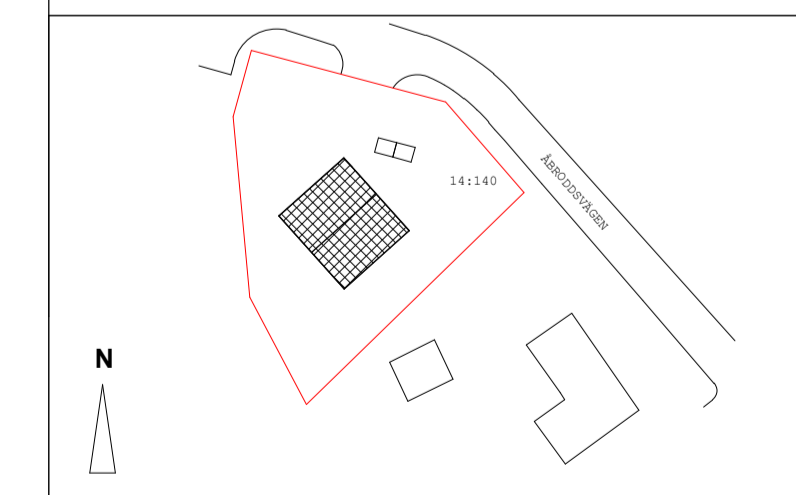

(A) AHLQVIST & ALMQVIST ARKITEKTER AB T. 08-556 96 882


UPPDRAGNR	RITAD/KONSTR AV	HANDLÄGGARE
Project Number	Zhi Jiang	Staffan Svensson
DATUM	ANSVARIG	
2022-11-09	Britt Almqvist	

TAKPLAN

SKALA	NUMMER	BET
A1 1:50	A-40.1-103-1	
A3 1:100		

FÖRKLARINGAR

ALLA MÅTT I MM
 ALLA PLUSHÖJDER I METER
 ALLA MÅTT KONTROLLERAS PÅ PLATS
 INNAN TILLVERKNING

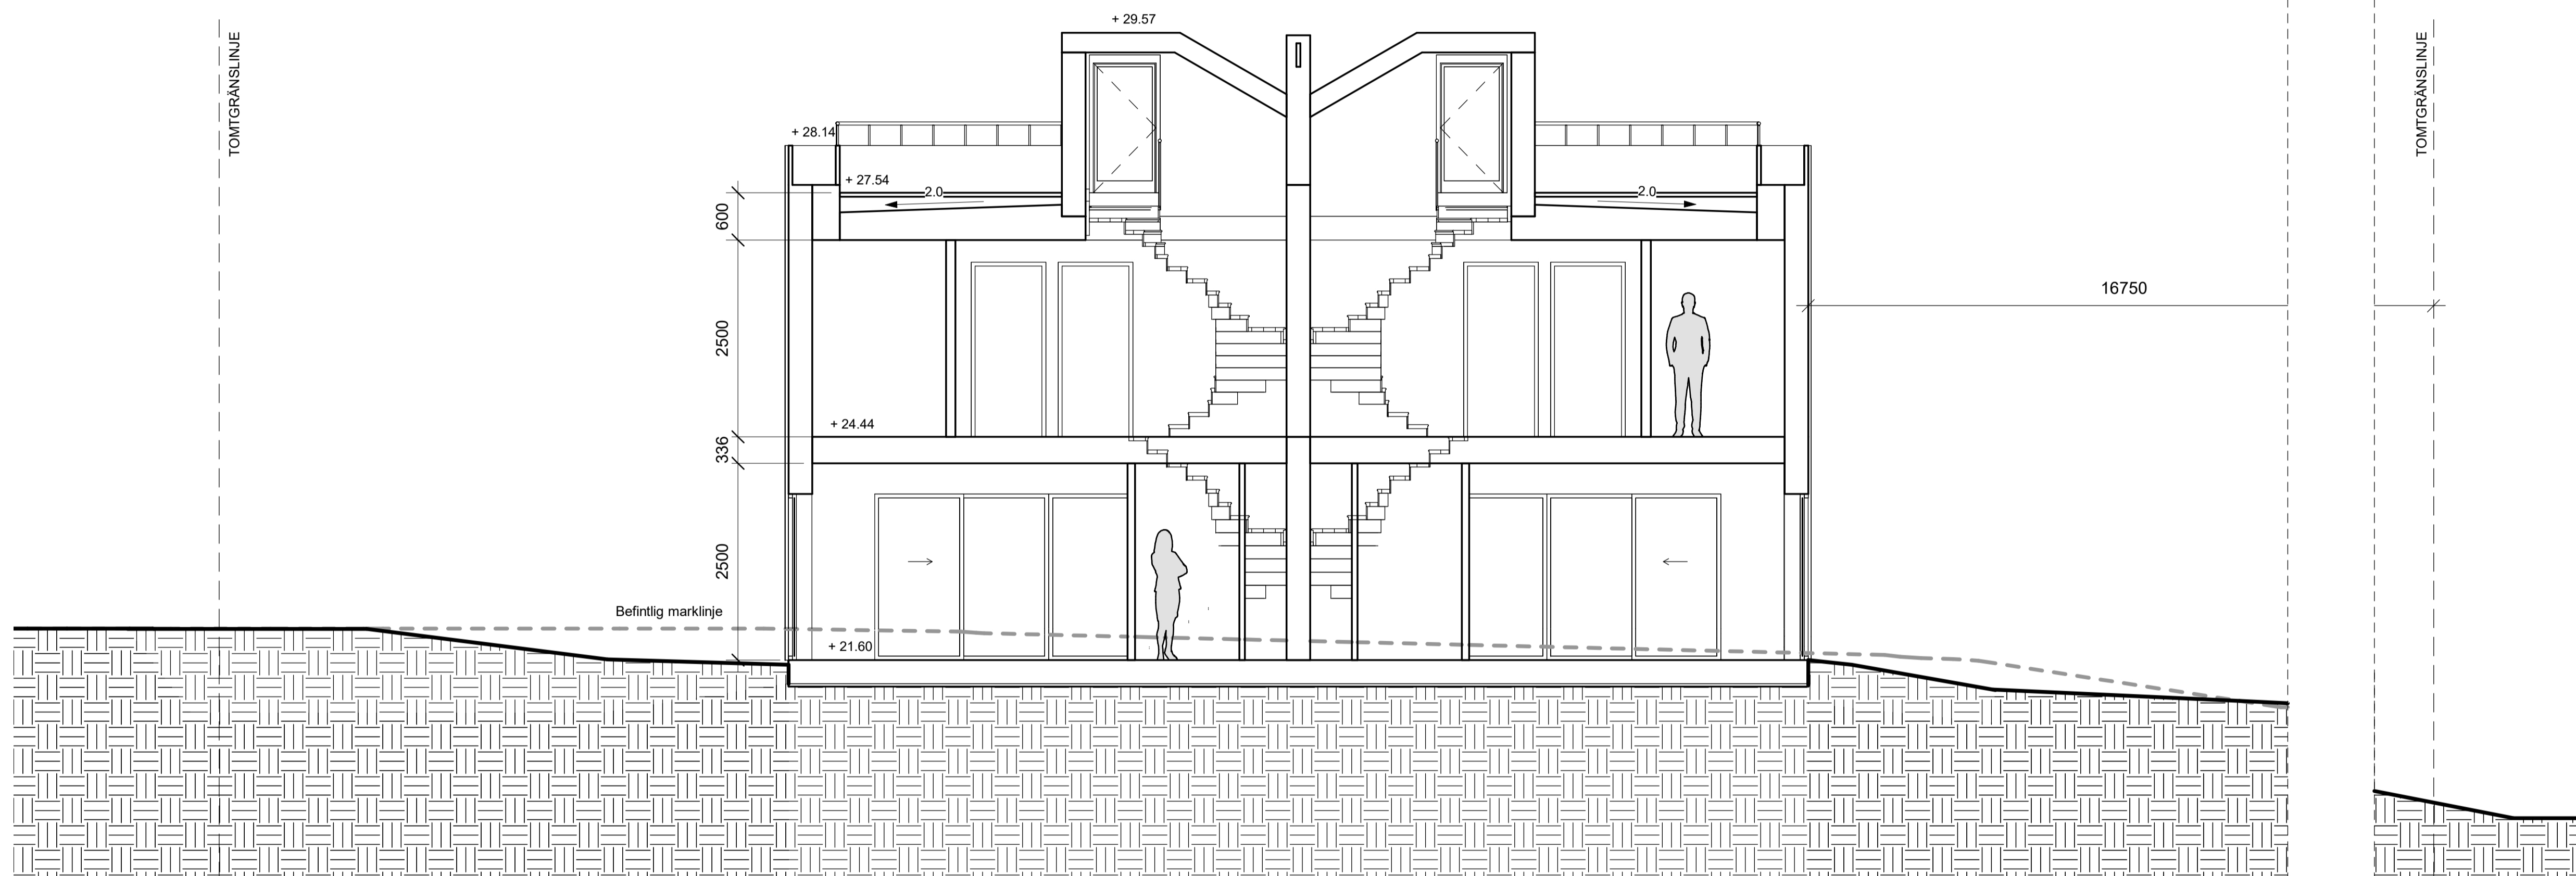

SEKTION A-A

REVIDERAD 2022-12-22


BET	ÄNDRINGEN AVSER	DATUM	SKÄL

BYGGLOV

BRF KUMMELNÄS 24

VELAMSUND 14:140

INNOVATION PROPERTIES  **AHLQVIST & ALMQVIST**
 ARKITEKTER AB
 HJERLEKINGGATAN 54, 1 TR
 141 41, 17100 KJULÅ
 TEL: 08-556 96 800
 mail: info@ahlqvist-almqvist.se

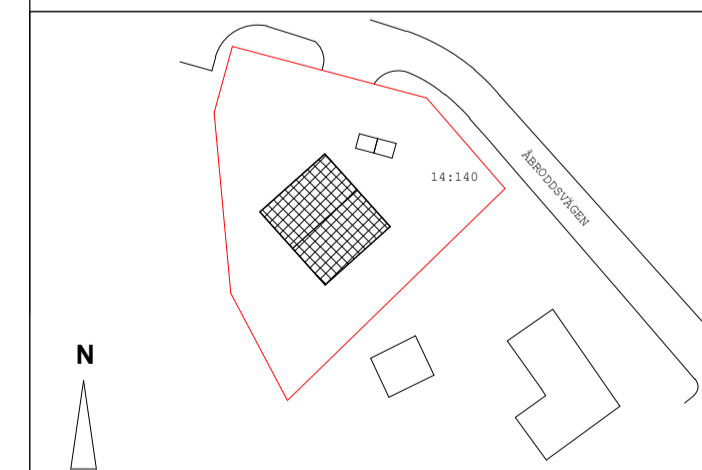



Ⓐ AHLQVIST & ALMQVIST ARKITEKTER AB T. 08-556 96 882

UPPDRAGNR	RITAD/KONSTR AV	HANDLÄGGARE
Project Number	Zhi Jiang	Staffan Svensson
DATUM	ANSVARIG	
2022-11-09	Britt Almqvist	

SEKTION A-A

SKALA	NUMMER	BET
A1 1:50	A-42.1-101-1	
A3 1:100		

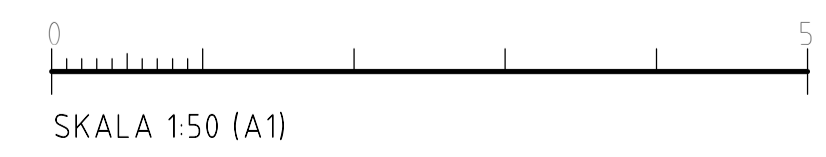

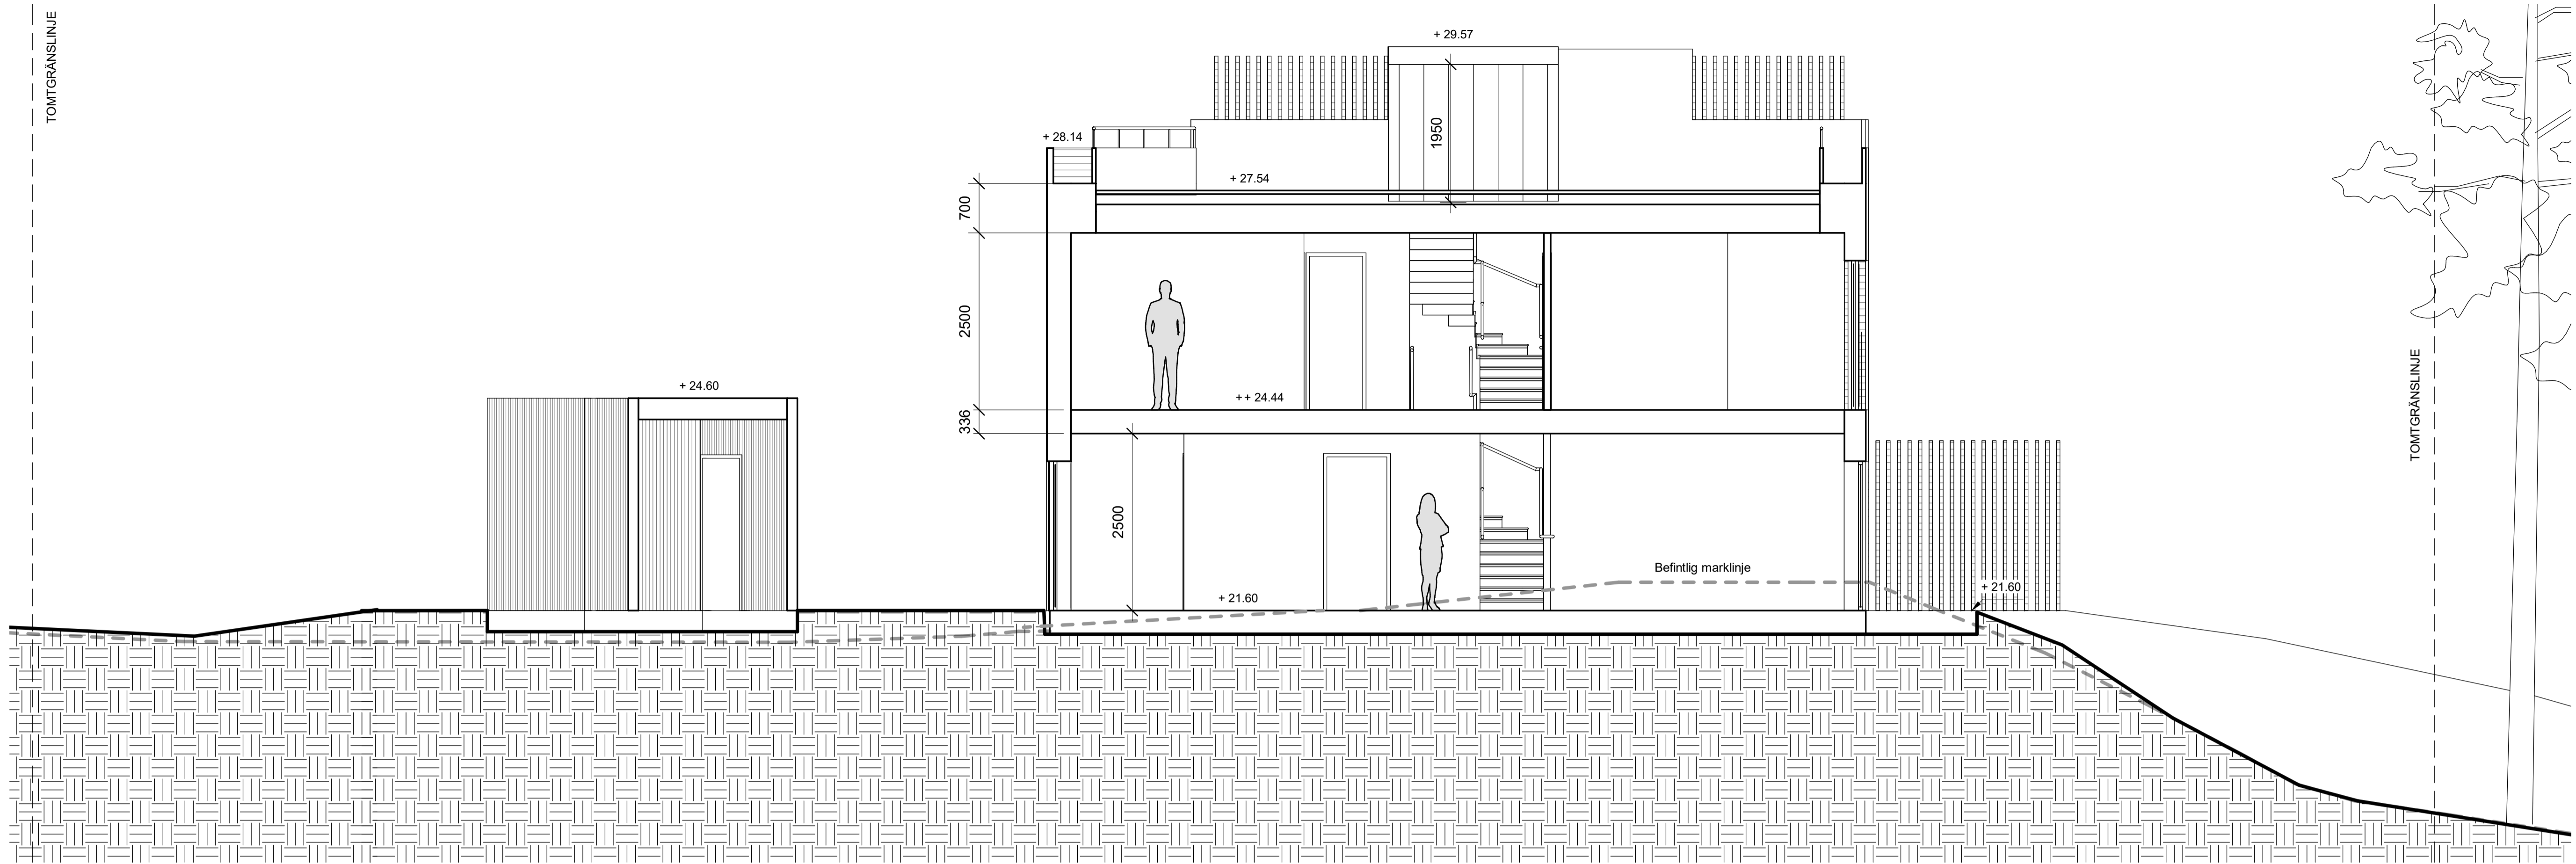

SEKTION B-B

REVIDERAD 2022-12-22

FÖRKLARINGAR

ALLA MÅTT I MM
 ALLA PLUSHÖJDER I METER
 ALLA MÅTT KONTROLLERAS PÅ PLATS
 INNAN TILLVERKNING


BET	ÄNDRINGEN AVSER	DATUM	SKEN
-----	-----------------	-------	------

BYGGLOV

BRF KUMMELNÄS 24

VELAMSUND 14:140

INNOVATION PROPERTIES  **AHLQVIST & ALMQVIST**
 ARKITEKTER AB
 FUGELVINGGATAN 54, 1 TR
 141 41 STOCKHOLM
 TEL: 08-556 96 800
 mail@ahlqvist-almqvist.se

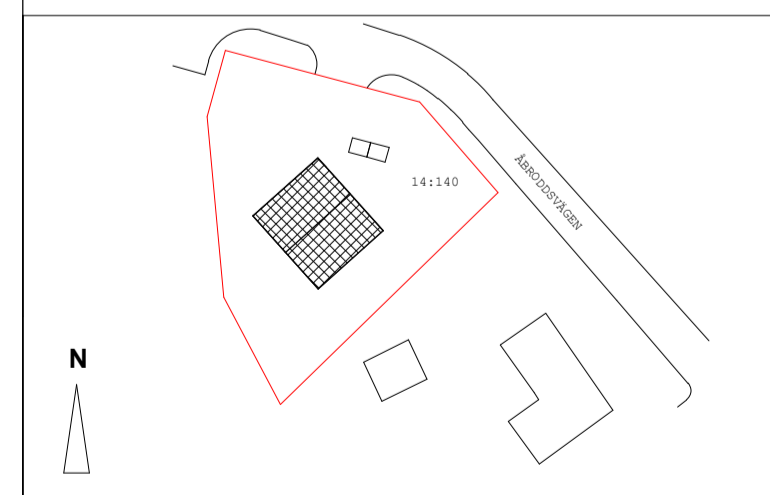



(A) AHLQVIST & ALMQVIST ARKITEKTER AB T. 08-556 96 882

UPPDRAGNR	RITAD/KONSTR AV	HANDLÄGGARE
Project Number	Zhi Jiang	Staffan Svensson
DATUM	ANSVARIG	
2022-11-09	Britt Almqvist	

SEKTION B-B

SKALA	NUMMER	BET
A1 1:50	A-42.1-102-1	
A3 1:100		

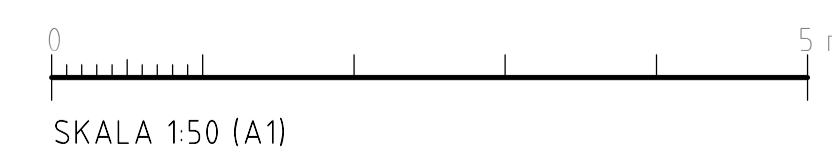

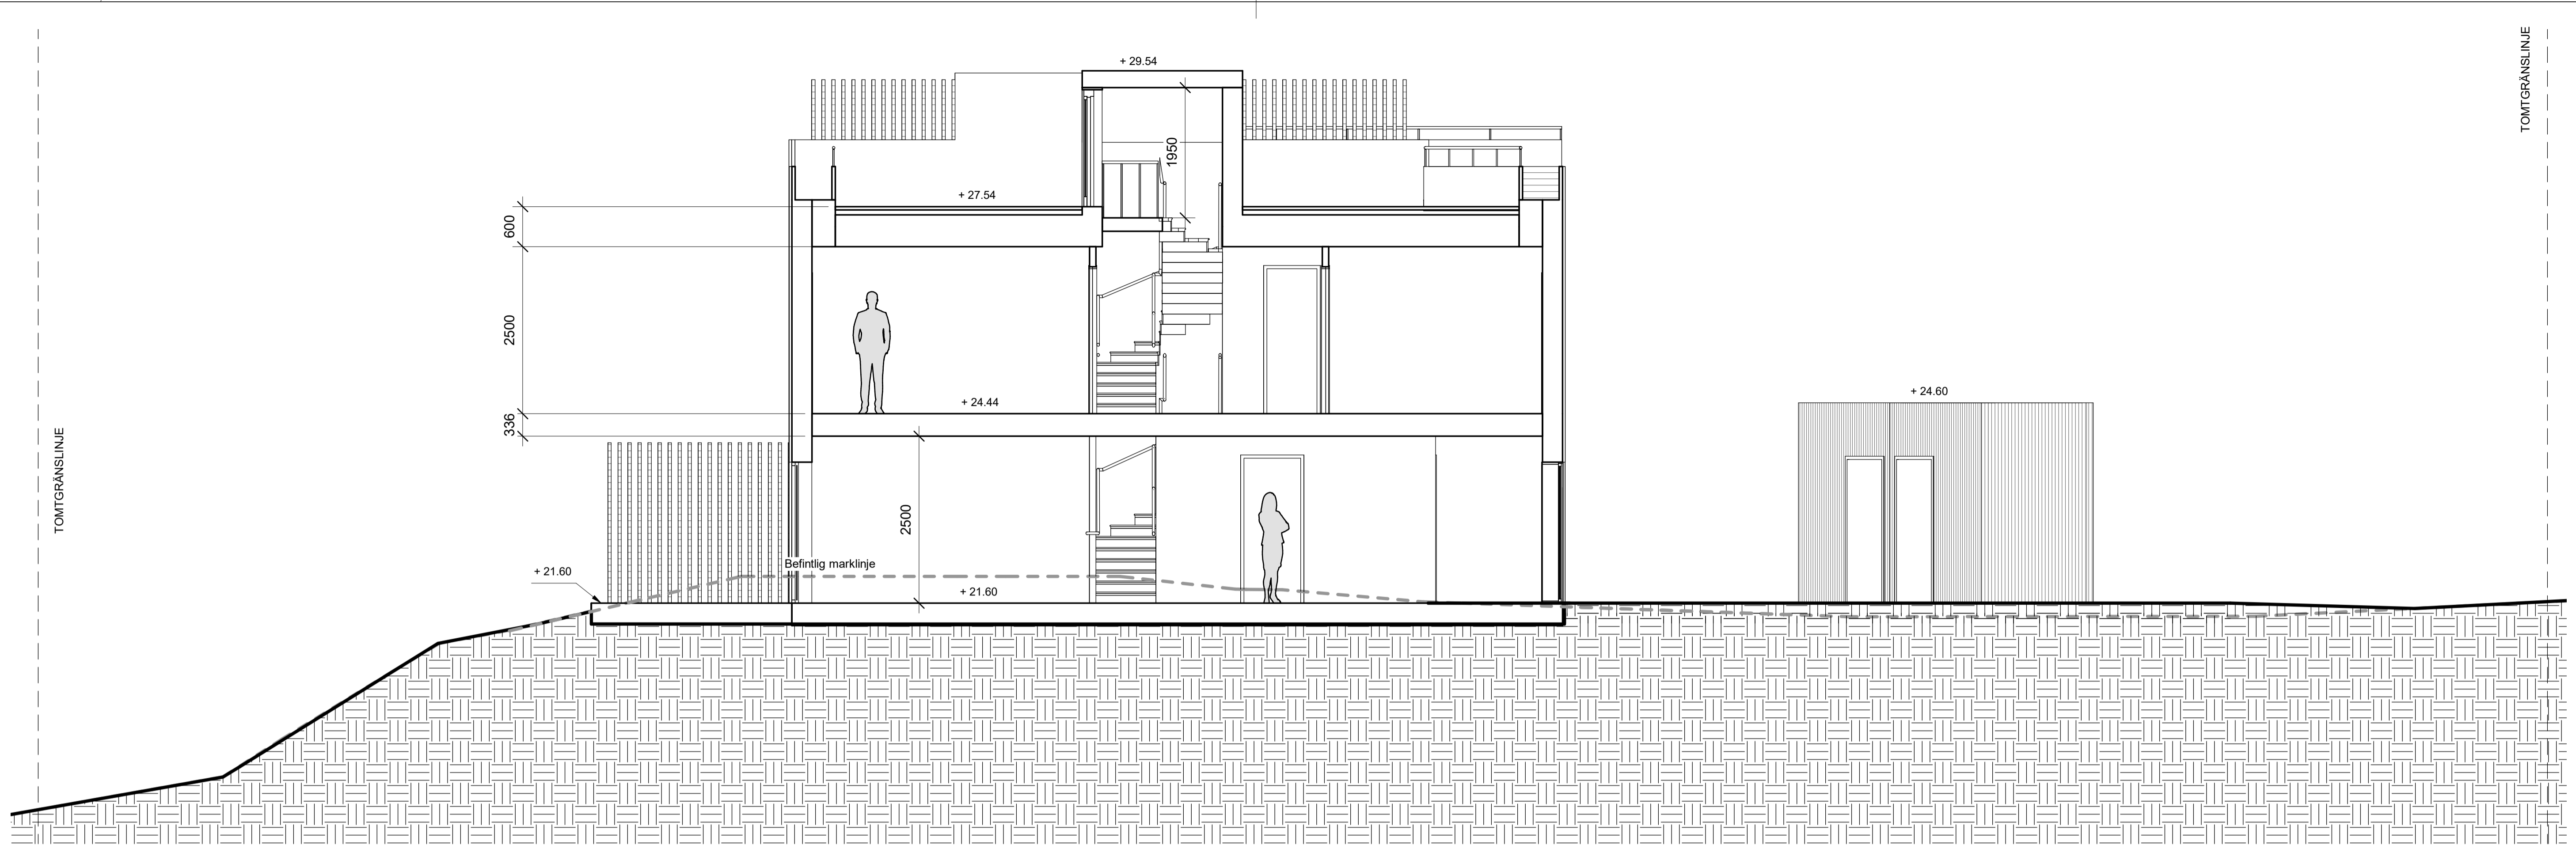

SEKTION C-C

REVIDERAD 2022-12-22

FÖRKLARINGAR

ALLA MÅTT I MM
 ALLA PLUSHÖJDER I METER
 ALLA MÅTT KONTROLLERAS PÅ PLATS
 INNAN TILLVERKNING


BET	ÄNDRINGEN AVSER	DATUM	SIGN
-----	-----------------	-------	------

BYGGLOV

BRF KUMMELNÄS 24

VELAMSUND 14:140

INNOVATION PROPERTIES  **AHLQVIST & ALMQVIST**
 ARKITEKTER AB
 FUGELVINGGATAN 54, 1 TR
 141 41, 141 00 KUMMELNÄS
 TEL. 08-556 96 800
 mail@ahlqvist-almqvist.se

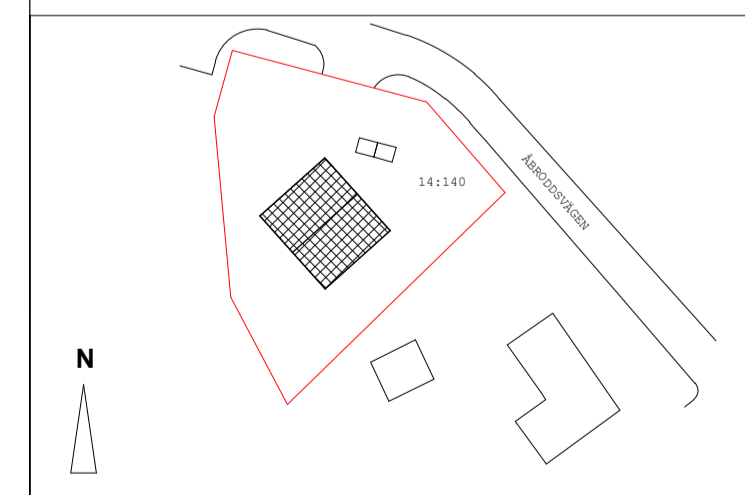


(A) AHLQVIST & ALMQVIST ARKITEKTER AB T. 08-556 96 882

UPPDRAGNR	RITAD/KONSTR AV	HANDLÄGGARE
Project Number	Zhi Jiang	Staffan Svensson
DATUM	ANSVARIG	
2022-11-09	Britt Almqvist	


SEKTION C-C

SKALA	NUMMER	BET
A1 1:50	A-42.1-103-1	
A3 1:100		

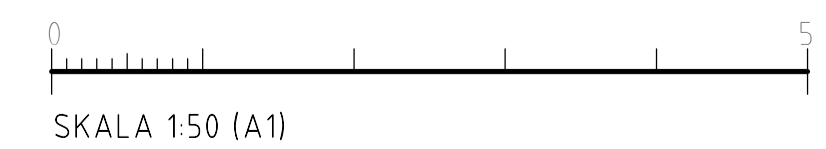


FÖRKLARINGAR

ALLA MÅTT I MM
 ALLA PLUSHÖJDER I METER
 ALLA MÅTT KONTROLLERAS PÅ PLATS
 INNAN TILLVERKNING

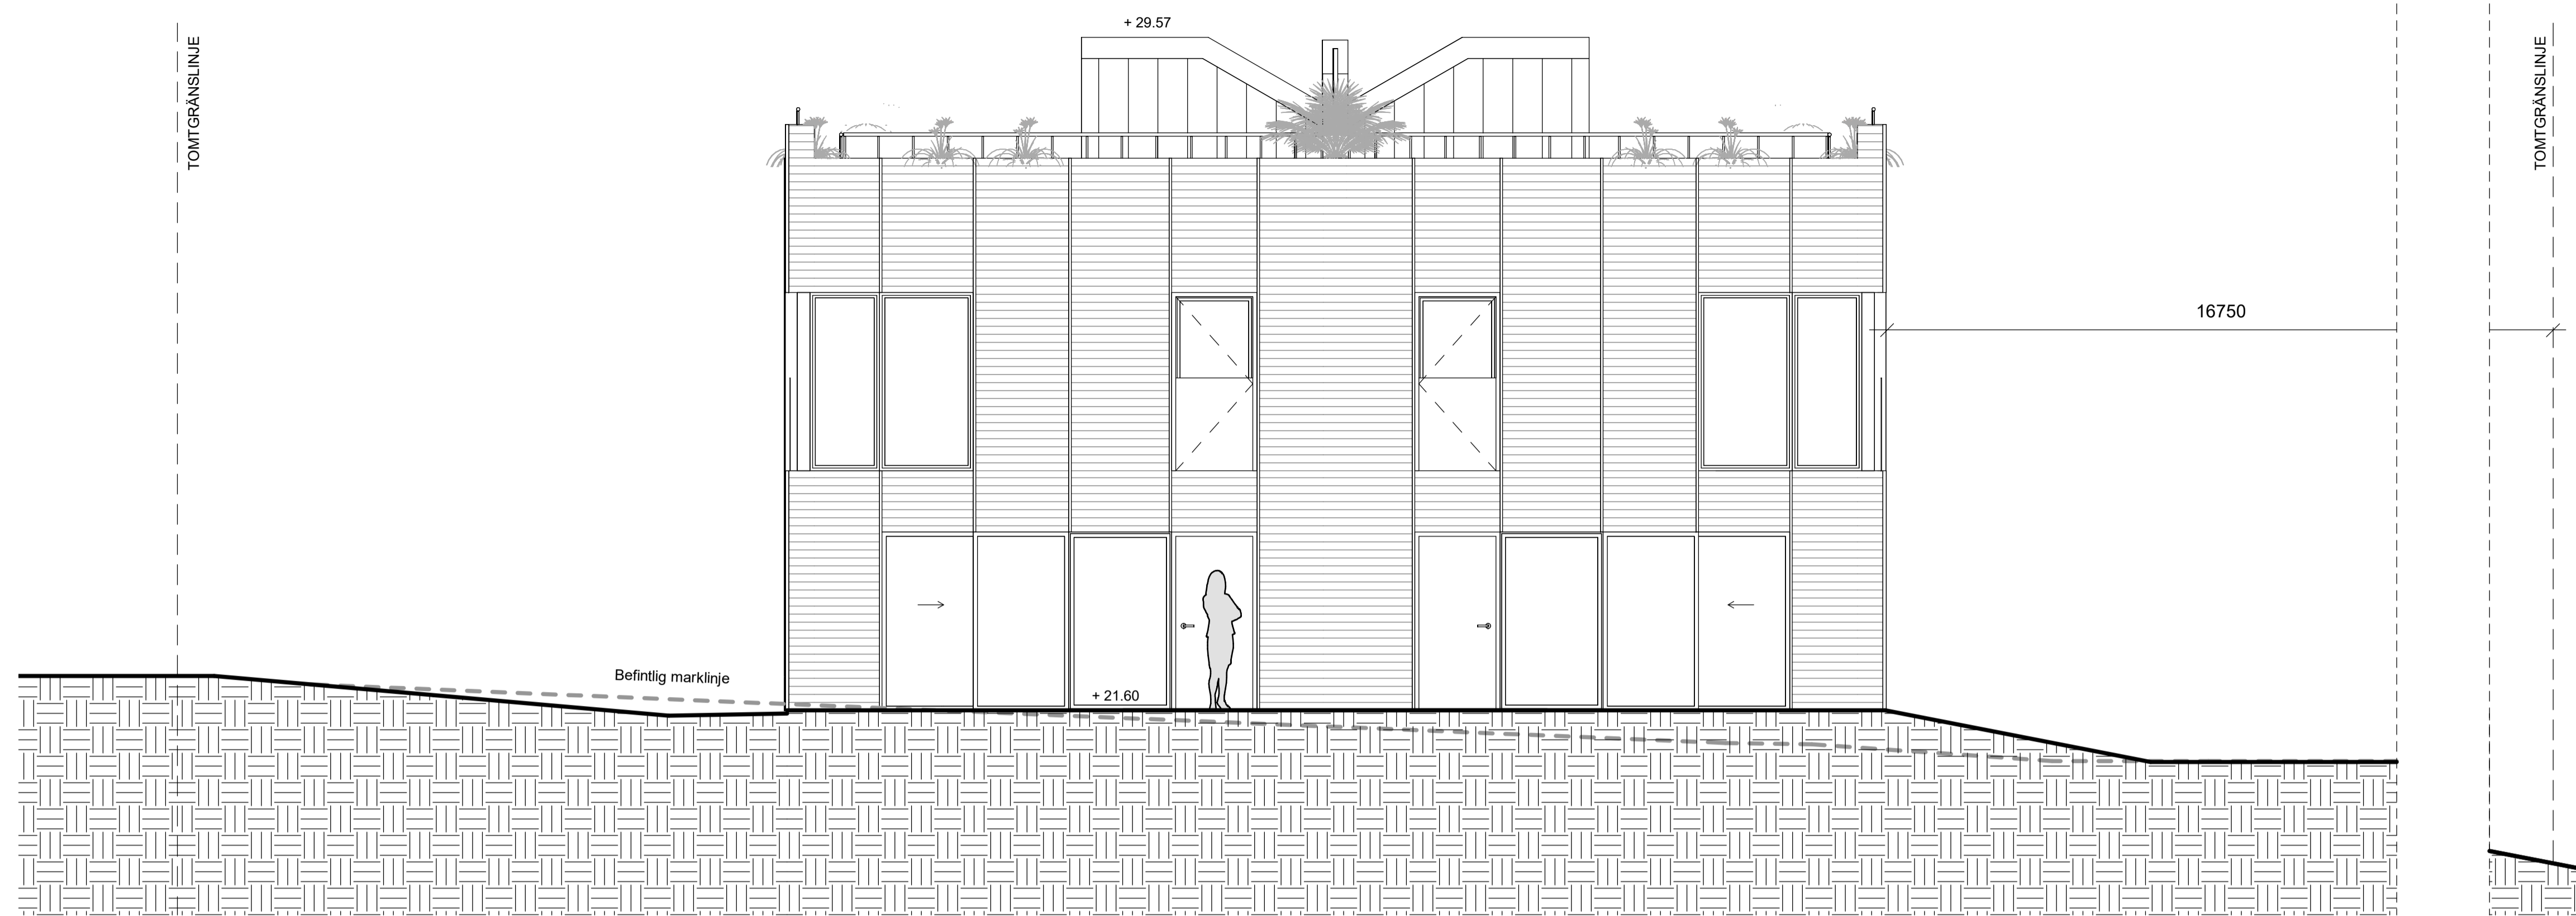

FASAD NORDOST

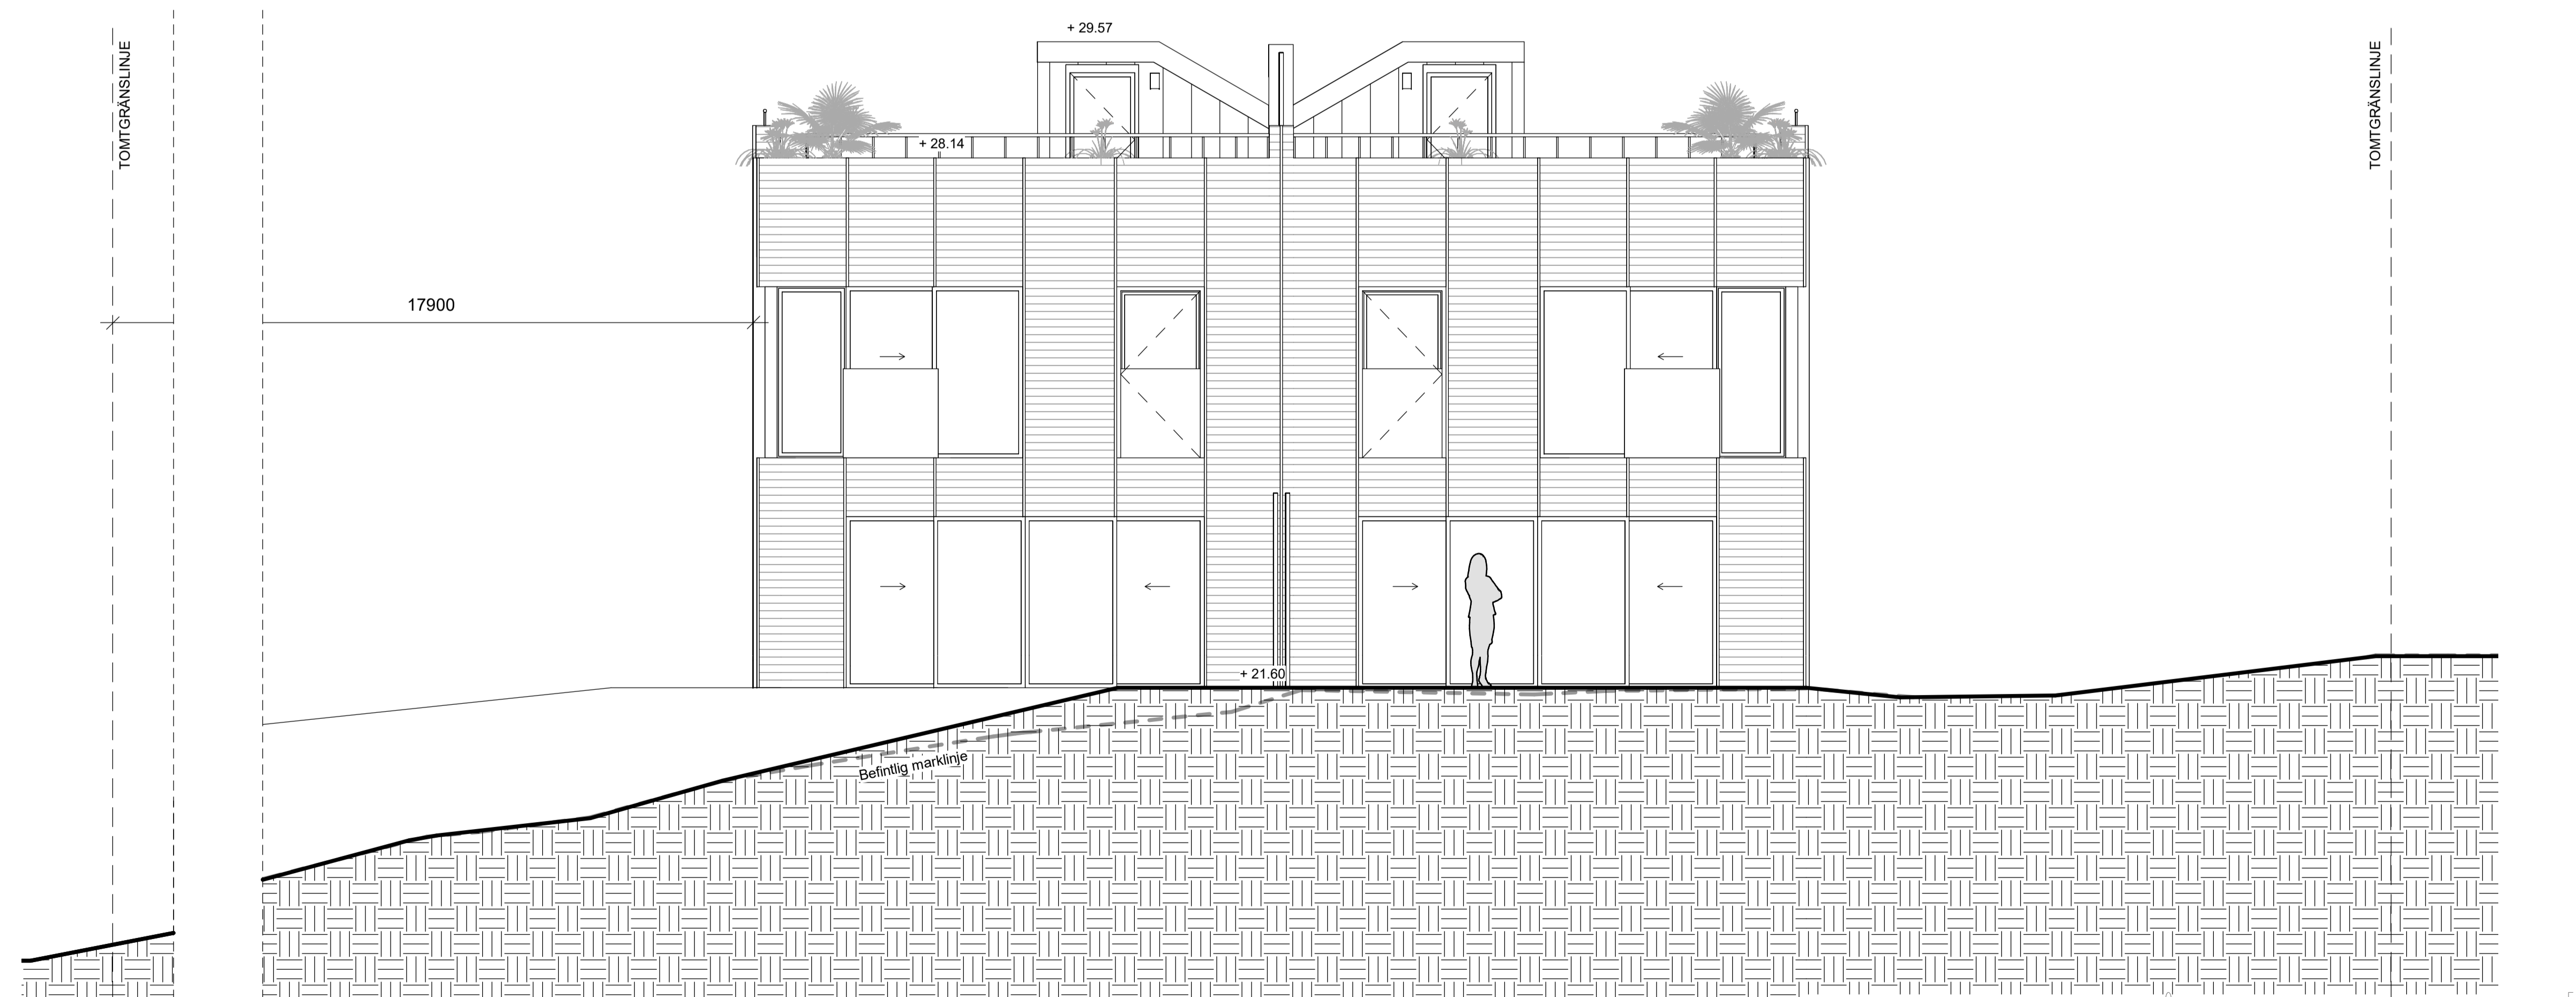

FASAD SYDVÄST

SKALA 150 (A1)

REVIDERAD 2022-12-22


BET	ÄNDRINGEN AVSER	DATUM	SKN

BYGGLOV

BRF KUMMELNÄS 24

VELAMSUND 14:140

INNOVATION PROPERTIES  **AHLQVIST & ALMQVIST**
 ARKITEKTER AB
 TEGELVÄGGGATAN 54, 1 TR
 116 41 8700KÖPM
 TEL. 08-556 96 800
 mail@ahlqvist-almqvist.se

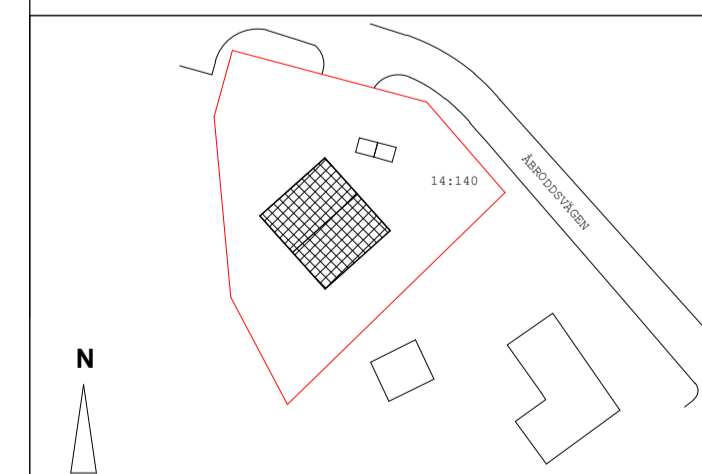


(A) AHLQVIST & ALMQVIST ARKITEKTER AB T. 08-556 96 882

UPPDRAGNR	RITAD/KONSTR AV	HANDLÄGGARE
Project Number	Zhi Jiang	Staffan Svensson
DATUM	ANSVARIG	
2022-11-09	Britt Almqvist	

FASAD NORDOST & SYDVÄST

SKALA	NUMMER	BET
A1 1:50	A-43.1-101-1	
A3 1:100		

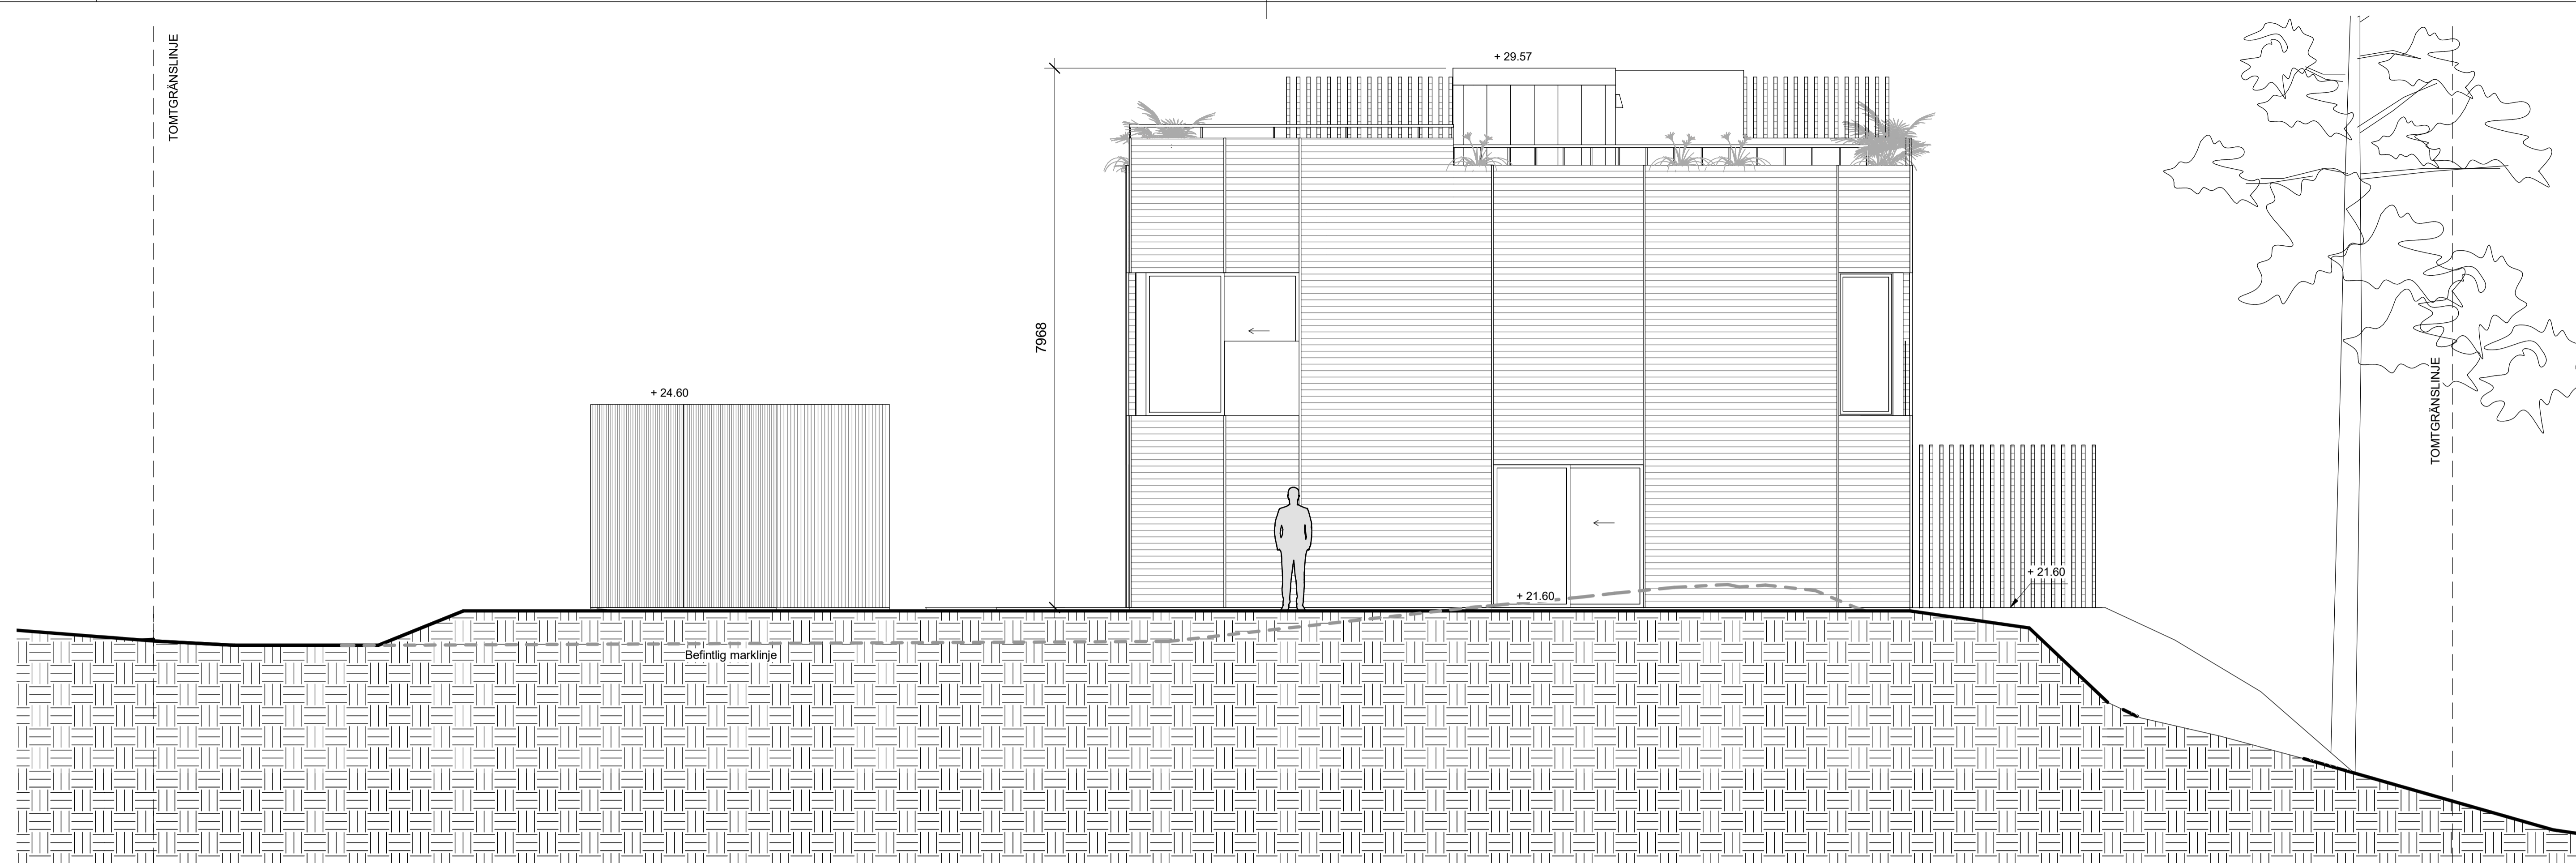

FASAD NORDVÄST

REVIDERAD 2022-12-22

FÖRKLARINGAR

ALLA MÄTT I MM
 ALLA PLUSHÖJDER I METER
 ALLA MÄTT KONTROLLERAS PÅ PLATS
 INNAN TILLVERKNING

BET	ÄNDRINGEN AVSER	DATUM	SKEN
-----	-----------------	-------	------

BYGGLOV

BRF KUMMELNÄS 24

VELAMSUND 14:140

INNOVATION PROPERTIES  **AHLQVIST & ALMQVIST**
 ARKITEKTER AB
 FUGELVINGGATAN 54, 1 TR
 141 41, 141 00 KUMMELNÄS
 TEL: 08-556 96 800
 mail@ahlqvist-almqvist.se





Ⓐ AHLQVIST & ALMQVIST ARKITEKTER AB T. 08-556 96 882

UPPDRAGNR	RITAD/KONSTR AV	HANDLÄGGARE
Project Number	Zhi Jiang	Staffan Svensson
DATUM	ANSVARIG	
2022-11-09	Britt Almqvist	

FASAD NORDVÄST

SKALA	NUMMER	BET
A1 1:50	A-43.1-102-1	
A3 1:100		

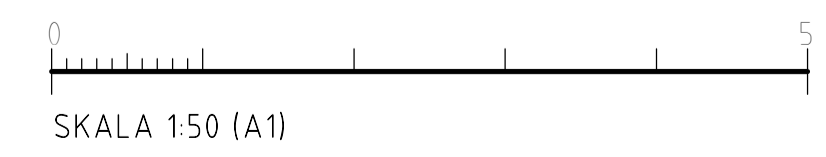

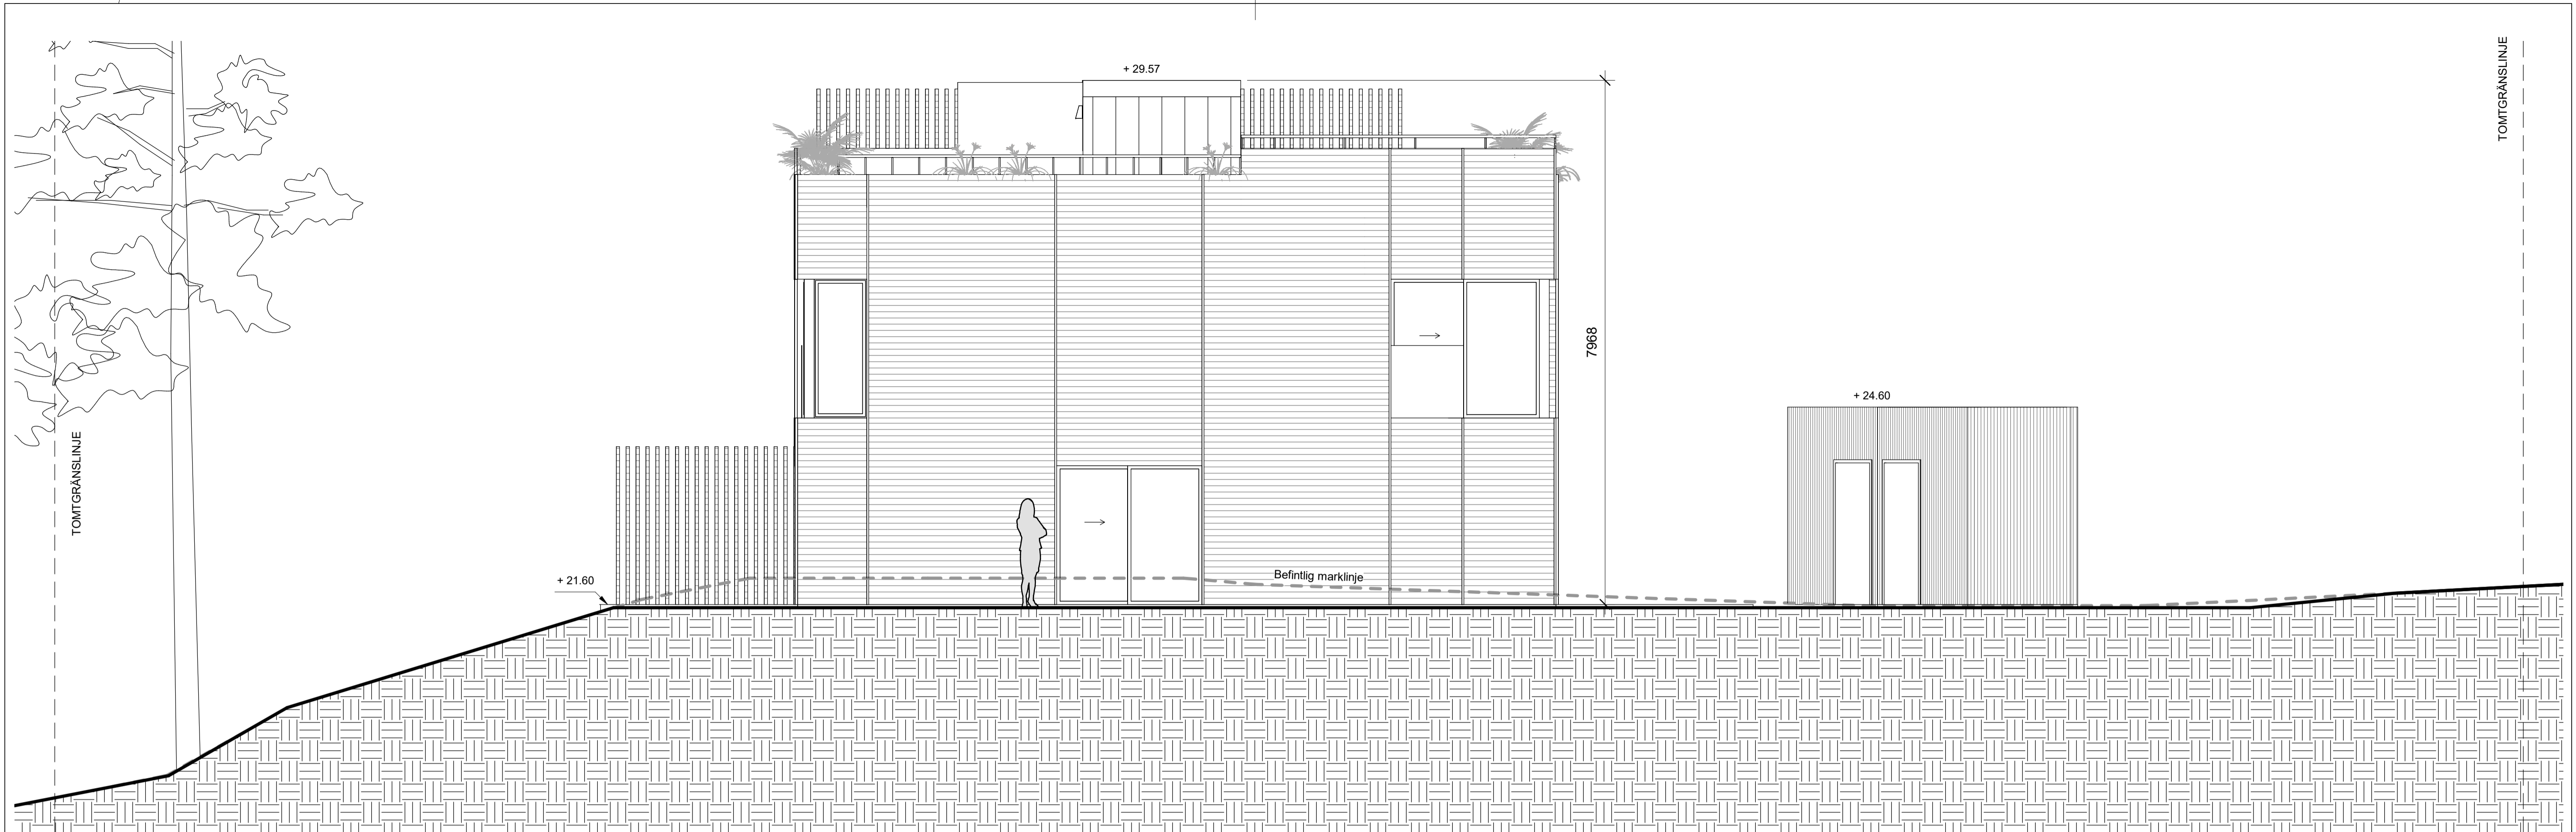

FASAD SYDOST

REVIDERAD 2022-12-22

FÖRKLARINGAR

ALLA MÅTT I MM
 ALLA PLUSHÖJDER I METER
 ALLA MÅTT KONTROLLERAS PÅ PLATS
 INNAN TILLVERKNING


BET	ÄNDRINGEN AVSER	DATUM	SIGN
-----	-----------------	-------	------

BYGGLOV

BRF KUMMELNÄS 24

VELAMSUND 14:140

INNOVATION PROPERTIES  **AHLQVIST & ALMQVIST**
 ARKITEKTER AB
 HÖGELVINGGATAN 54, 1 TR
 141 41, 141 00 KUMMELNÄS
 TEL: 08-556 96 800
 mail: info@ahlqvist-almqvist.se

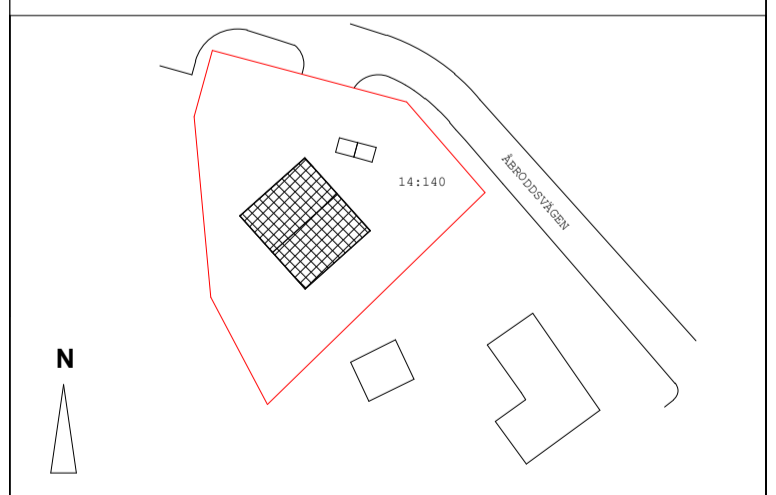


Ⓐ AHLQVIST & ALMQVIST ARKITEKTER AB T. 08-556 96 882



UPPDRAGNR	RITAD/KONSTR AV	HANDLÄGGARE
Project Number	Zhi Jiang	Staffan Svensson
DATUM	ANSVARIG	
2022-11-09	Britt Almqvist	

FASAD SYDOST

SKALA	NUMMER	BET
A1 1:50	A-43.1-103-1	
A3 1:100		

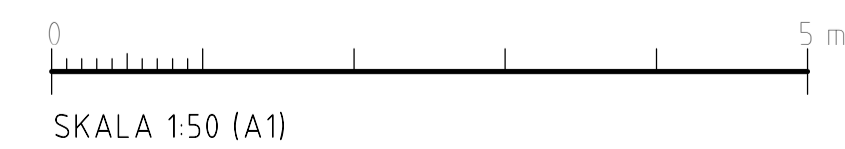

FRD

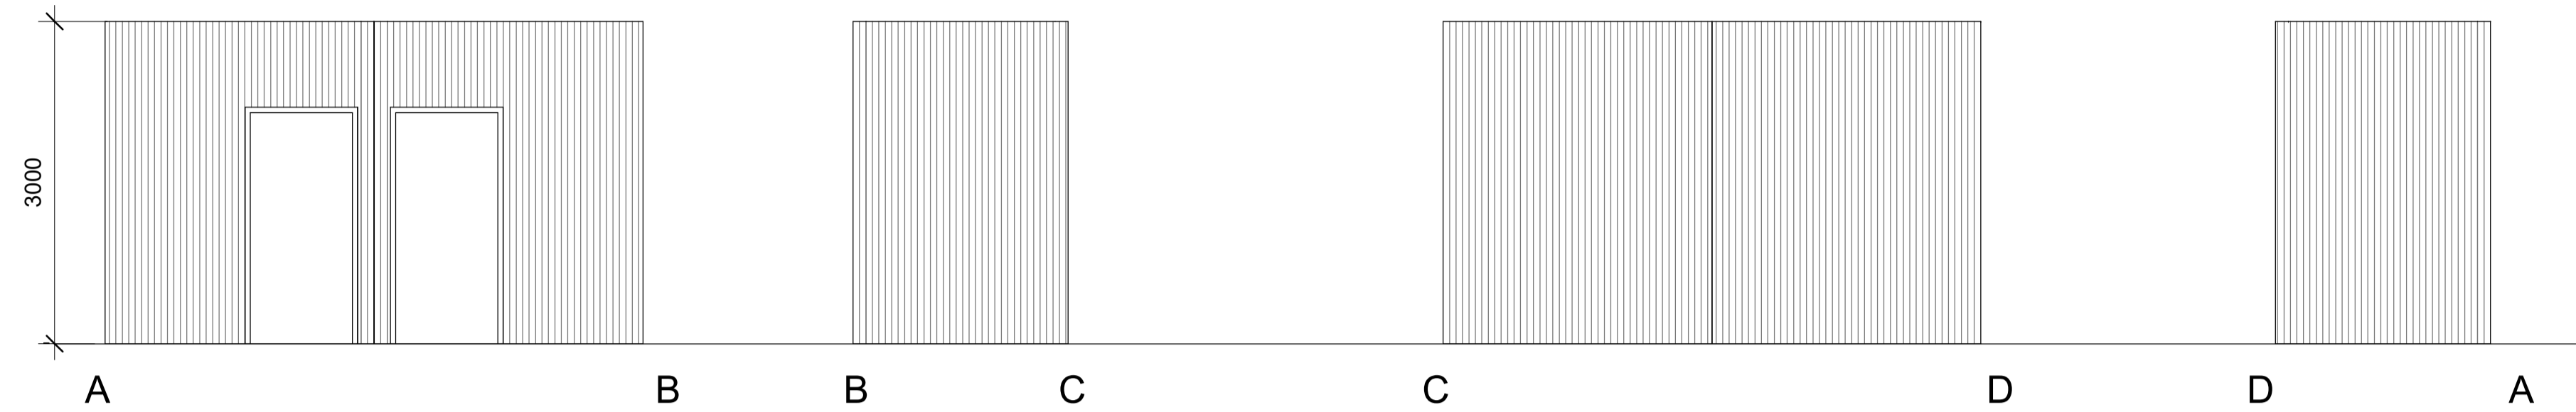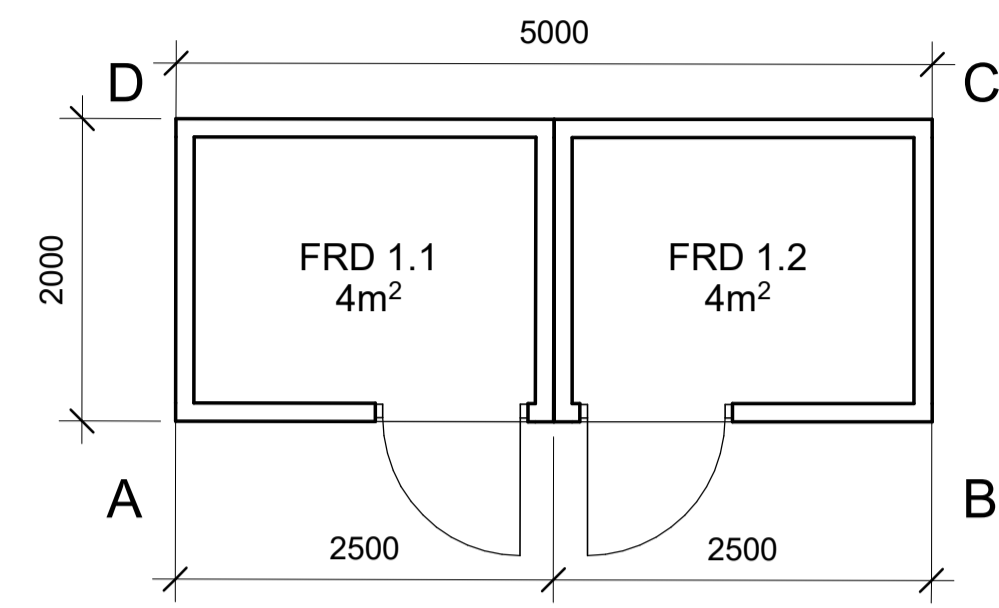

FÖRKLARINGAR

ALLA MÅTT I MM
 ALLA PLUSHÖJDER I METER
 ALLA MÅTT KONTROLLERAS PÅ PLATS
 INNAN TILLVERKNING

REVIDERAD 2022-12-22


BET	ÄNDRINGEN AVSER	DATUM	SKN
-----	-----------------	-------	-----

BYGGLOV

BRF KUMMELNÄS 24

VELAMSUND 14:140

INNOVATION PROPERTIES  **AHLQVIST & ALMQVIST**
 ARKITEKTER AB
 HJERLEKINGGATAN 54, 1 TR
 141 41, 17030KJULÅ
 TEL. 08-556 96 800
 mail@ahlqvist-almqvist.se

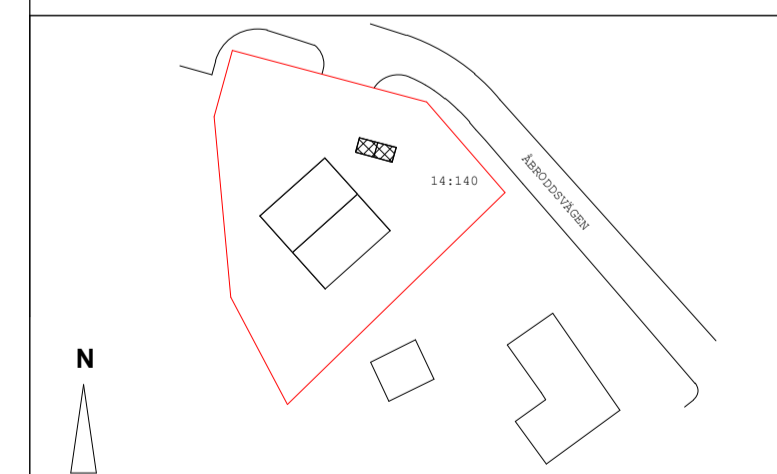

(A) AHLQVIST & ALMQVIST ARKITEKTER AB T. 08-556 96 882

UPPDRAGNR Project Number	RITAD/KONSTR AV Zhi Jiang	HANDLÄGGARE Staffan Svensson
DATUM 2022-11-09	ANSVARIG Britt Almqvist	

Förråd

SKALA	NUMMER	BET
A1 1:50 A3 1:100	A-43.1-150-1	

