

FÖRKLARINGAR

Mått anges i millimeter enligt Bygghandlingar 90 Höjder i RH2000.

BRANDCELLSGRÄNSER

- EI 15
- EI 30
- EI 60

LEGENDA

- +0.00: PLUSHÖJD AVSER ÖK FÄRDIGT GOLV
- ÖFM: HÖJD ÖVER FÄRDIG MARK
- AK: ARMBÄGSKONTAK / DÖRRAUTOMATIK
- PT: PORTTELEFON MED KODLÅS
- RL: KODLÅS / TAGLÅSARE
- NTIAT: NAMNTAVLA / ANSLAGSTAVLA
- HK: HISSKNAPP
- MU: DÖRR MED MAGNETUPPSTÄLLNING
- TMA: TORKMATT
- FS: FÄLLSTOL
- BV: PLATS FÖR BARNVAGN
- ELIT: CENTRALER FÖR EL OCH IT I LGH
- E: ELSKICK
- BH: BRÖSTNINGSHÖJD ÖVER FÄRDIG BETONG
- BH: BRÖSTNINGSHÖJD ÖVER FÄRDIG BETONG FÖR OVANLIGGANDE FÖNSTER
- TM: TVÄTTMASKIN
- TT: TORKTUMLARE
- KM: KOMBIMASKIN
- DM: DISKMASKIN
- K: KYL
- F: FRYS
- K/F: KYL OCH FRYS
- HS: HÖGSKAP
- M: MICRO
- HSUM: HÖGSKAP MED UGN OCH MICRO
- G: GARDEROB
- L: LINNESKÅP
- ST: STÅDSKÅP
- KPH: KAFFYHÅLLA
- TH: TAKHÖJD
- BS: BRASKÄMIN, TILLVAL
- CS: CYKELSERVICESTATION
- RL: RÖKLUCKA
- UL: UPPSTIGNINGSLUCKA
- VL: VINDSLUCKA
- HR: HÄNGRÄNNA
- STPR: STUPRÖR

HÄNVISNINGAR

SEKTIONER - SE RITNINGAR: 1A-40-2-101 - 1A-40-2-105
 FASADER - SE RITNINGAR: 1A-40-3-101 - 1A-40-3-107
 TAKPLANER - SE RITNING: 1A-41-1-01-13-111 - 1A-41-1-05-15-111

REVISION	ÄNDRINGEN AVSER	SIGN	DATUM
A	Slipstext justerad: ÖFM, FS har tillkommit.		2024-06-11

SEKTION

HUS 1 - L1, HUS 3 - R1, HUS 4 - P1, HUS 5 - P2

ORIENTERINGSGRÄNS

TRH 1, TRH 2, TRH 5, TRH 6, P1, P2

STATUS

GODKÄND

HANDLING

BYGGLOVSHANDLING

DATUM: 2024-05-20, GODKÄND AV: HENRIETTA BORSEMAN, ÄNDRINGS PM: -

BESTÄLLARE

PEAB

PROJEKTNAMN

KVARNHOLMSHÖJDEN

OMRADE

KVARNHOLMEN, NACKA


PROJEKTNUMMER: 3201209 - 133102, ADRESS: TRE KRONORS VÄG
 DIARIENUMMER: - , FASTIGHET: SICKLAÖN 38:30
 DISCIPLIN: - , FORETAG: ETTELVAArkitekter AB/
 UPPDRAGSNUMMER: 2843, SKAPAD AV: MH / SG
 TELEFON: 08 - 785 05 60, KONTAKTPERSON: HENRIETTA BORSEMAN
 BYGGNADSVÄRK: PLUSHÖJD

VÄNINGSPLAN, VÄNINGSDEL, DELOMRADE


SYSTEM: 1A-40-1 HUS L1 - TRH 1
 SÄKERHETSKATEGORI: HUS 01, PLAN 09, DEL 1
 RITNINGSKATEGORI: PLAN
 SKALA: 1:50, FORMAT: A1
 DOKUMENTNUMMER: 1A-40-1-01-09-111, ÄNDRING: -

HÄNVISNINGAR

FÖRKLARINGAR OCH FÖRESKRIFTER
SE RITNING 1A-40-1-01-09-111

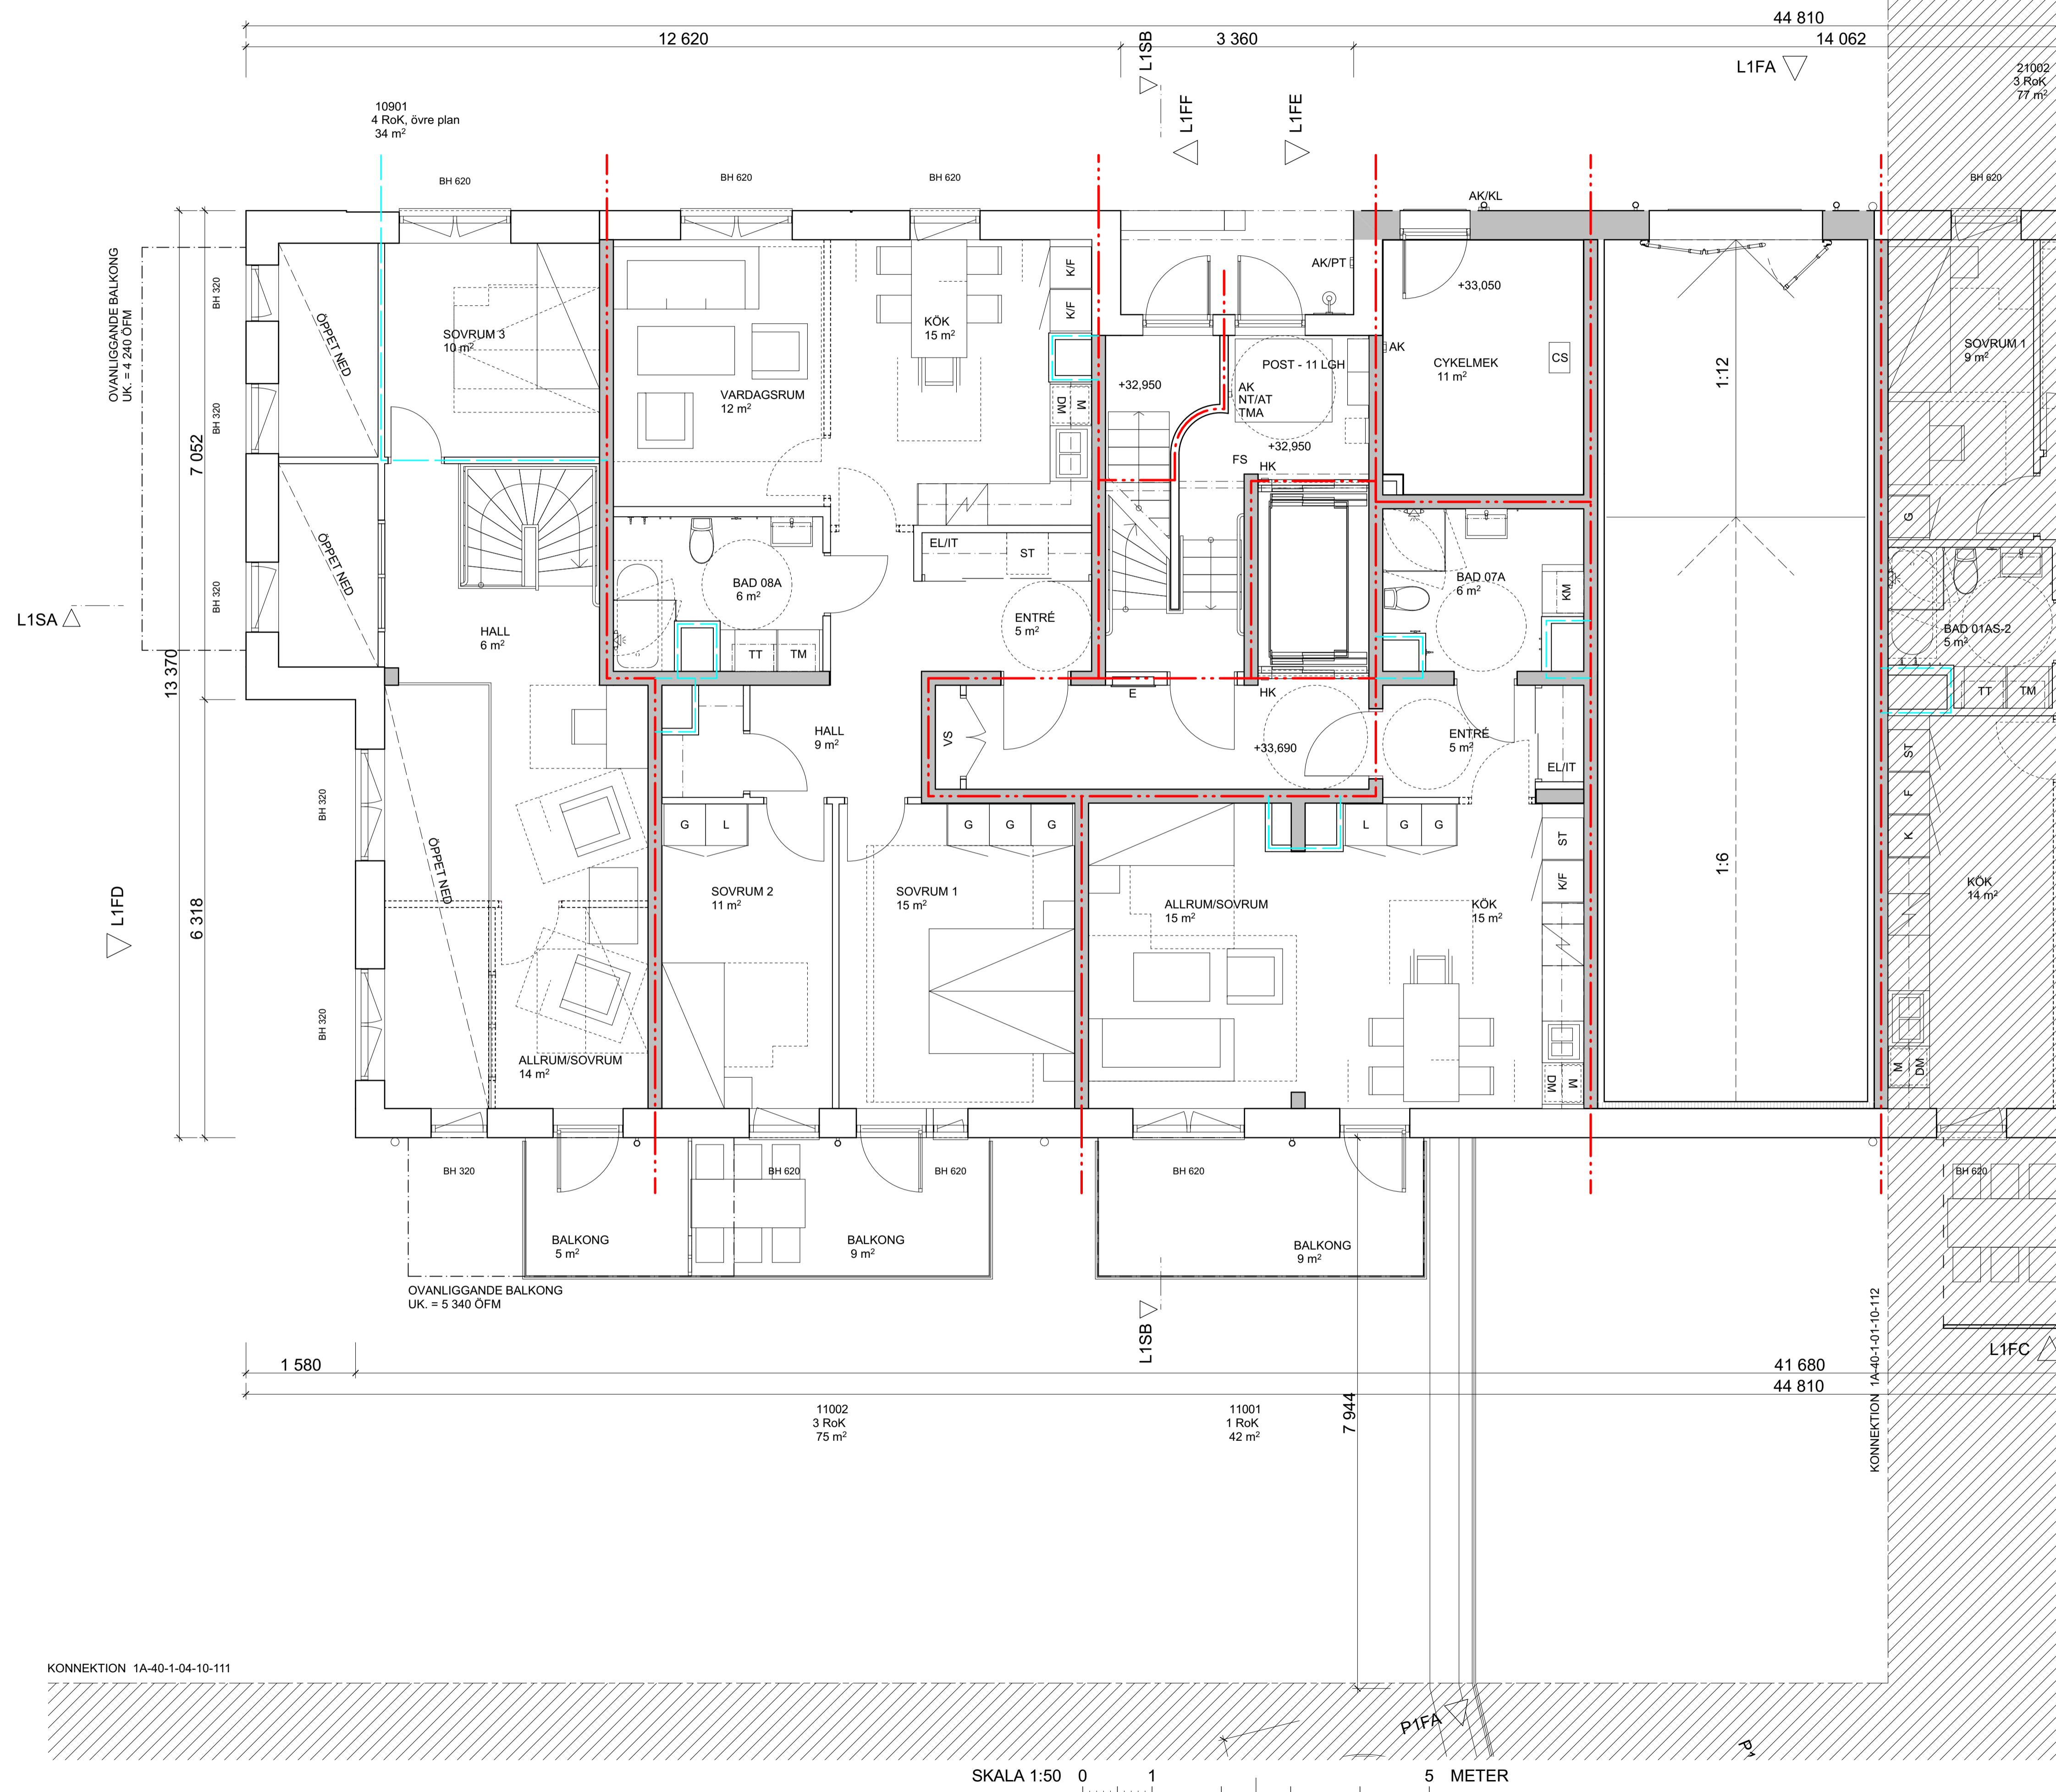

Lägg sittande balkong i hus L1, trapphus 1, plan 11, har ersatts av fransk balkong. Text för glastilligt trapphus 1 justerad.		IB	2024-06-11
REV	ÄNDRINGEN AVSER	SIGN	DATUM
SEKTION			
HUS 1 - L1	HUS 3 - R1	HUS 4 - P1	HUS 5 - P2

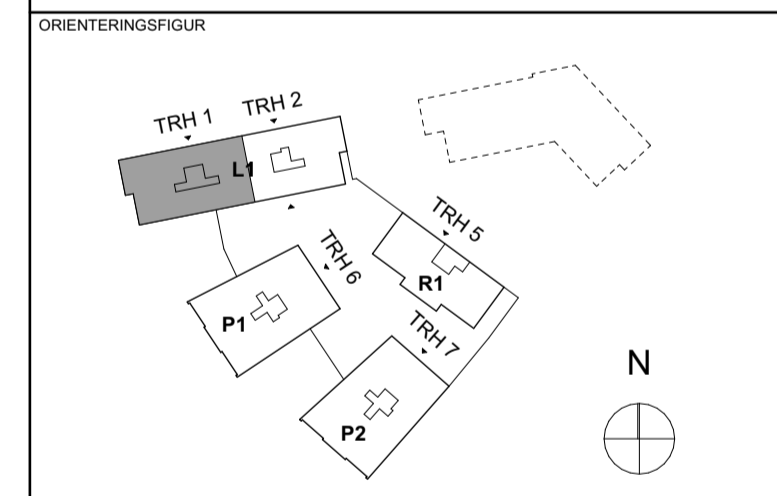

STATUS	GODKÄND		
HANDLING	BYGGLOVSHANDLING		
DATUM	GODKÄND AV	ÄNDRINGS PM	
2024-05-20	HENRIETTA BORSEMAN	-	




PROJEKTNAMN	KVARNHOLMSHÖJDEN		
OMRADE	KVARNHOLMEN, NACKA		
PROJEKTNUMMER	ADRESS		
3201209 - 133102	TRE KRONORS VÄG		
DIARIENUMMER	FASTIGHET		
-	SICKLAÖN 38:30		
DISCIPLIN	FORETAG		
A	ETTELVAArkitekter AB/		
UPPDRAGSNUMMER	SKAPAD AV		
2843	MH / SG		
TILLÄRN	KONTAKTPERSON		
08 - 785 05 60	HENRIETTA BORSEMAN		
BYGGNADSVÄRK	PLUSHÖJD		
VÄNINGSPLAN	VÄNINGSDEL	DELOMRADE	
SYSTEM	1A-40-1 HUS L1 - TRH 1		
SPECFRIKTION	HUS 01, PLAN 10, DEL 1		
RITNINGSKATEGORI	SKALA	FORMAT	
PLAN	1:50	A1	
DOKUMENTNUMMER	ÄNDRING		
1A-40-1-01-10-111			A

SKALA 1:50 0 1 5 METER

BIMcloud: BIMSERVER2 - BIMcloud Base for Archicad 25 (Bosch+Stalder+Sittler) - Senast uppdaterad 2024-06-07 - Utskrivet 2024-06-10 kl 17:06

HÄNVISNINGAR

FÖRKLARINGAR OCH FÖRESKRIFTER
SE RITNING 1A-40-1-01-09-111

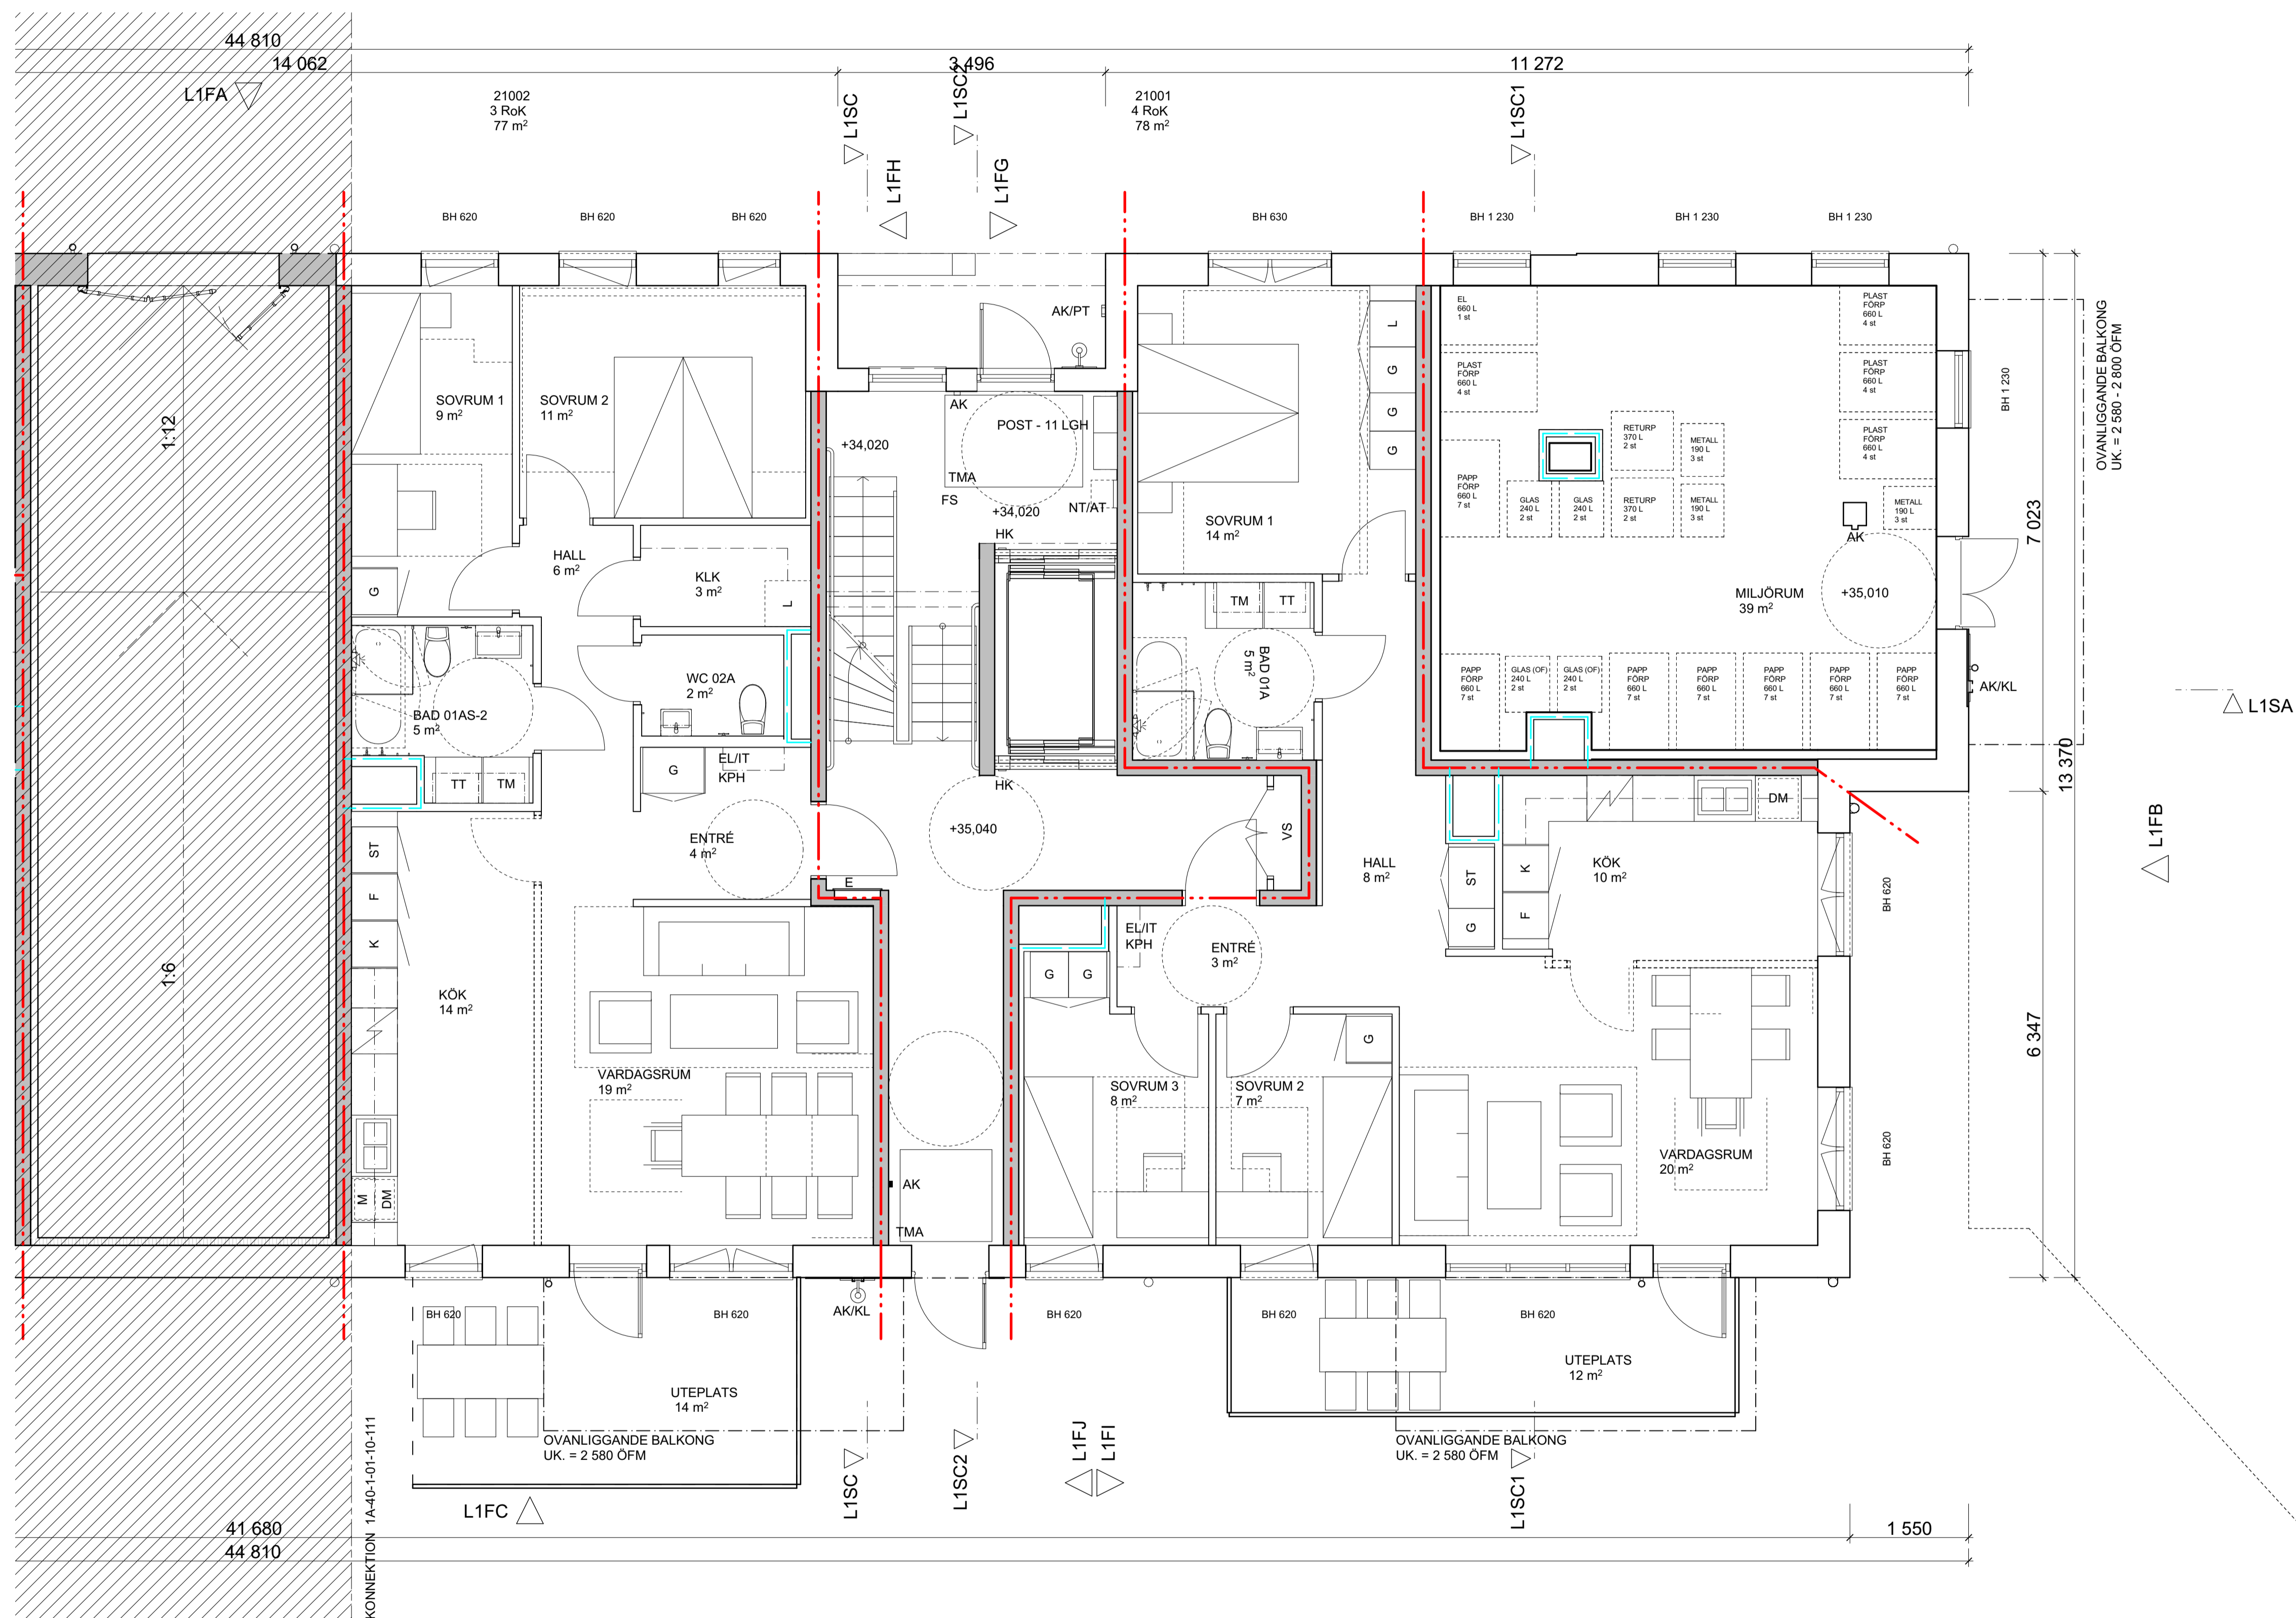


A	Lägt sittande balkong i hus L1, trapphus 1, plan 11, har erätts av fransk balkong	IS	2024-05-11
REV	ÄNDRINGEN AVSER	SIGN	DATUM
SEKTION			
ORIENTERINGSGRUPP			
STATUS			
GODKÄND			
HANDLING			
BYGGLOVSHANDLING			
DATUM	GODKÄND AV	ÄNDRINGS PM	
2024-05-20	HENRIETTA BORSEMAN	-	
BESTÄLLARE			
PROJEKTNAMN			
KVARNHOLMSHÖJDEN			
OMRADE			
KVARNHOLMEN, NACKA			
PROJEKTNUMMER	ADRESS		
3201209 - 133102	TRE KRONORS VÄG		
DIARIENUMMER	FASTIGHET		
-	SICKLAÖN 38:30		
DISCIPLIN	FORETAG		
A	ETTELVA Arkitekter AB/		
UPPDRAGSNUMMER	SKAPAD AV		
2843	MH / SG		
TILLÄMNING	KONTAKTPERSON		
08 - 785 05 60	HENRIETTA BORSEMAN		
BYGGNADSVÄRK	PLUSHÖJD		
VÄNINGSPLAN	VÄNINGSDEL	DELOMRADE	
SYSTEM			
1A-40-1 HUS L1 - TRH 2			
SPECFIKTION			
HUS 01, PLAN 10, DEL 2			
RITNINGSKATEGORI	SKALA	FORMAT	
PLAN	1:50	A1	
DOKUMENTNUMMER	ÄNDRING		
1A-40-1-01-10-112			


SKALA 1:50 0 1 5 METER

HÄNVISNINGAR

FÖRKLARINGAR OCH FÖRESKRIFTER
SE RITNING 1A-40-1-01-09-111

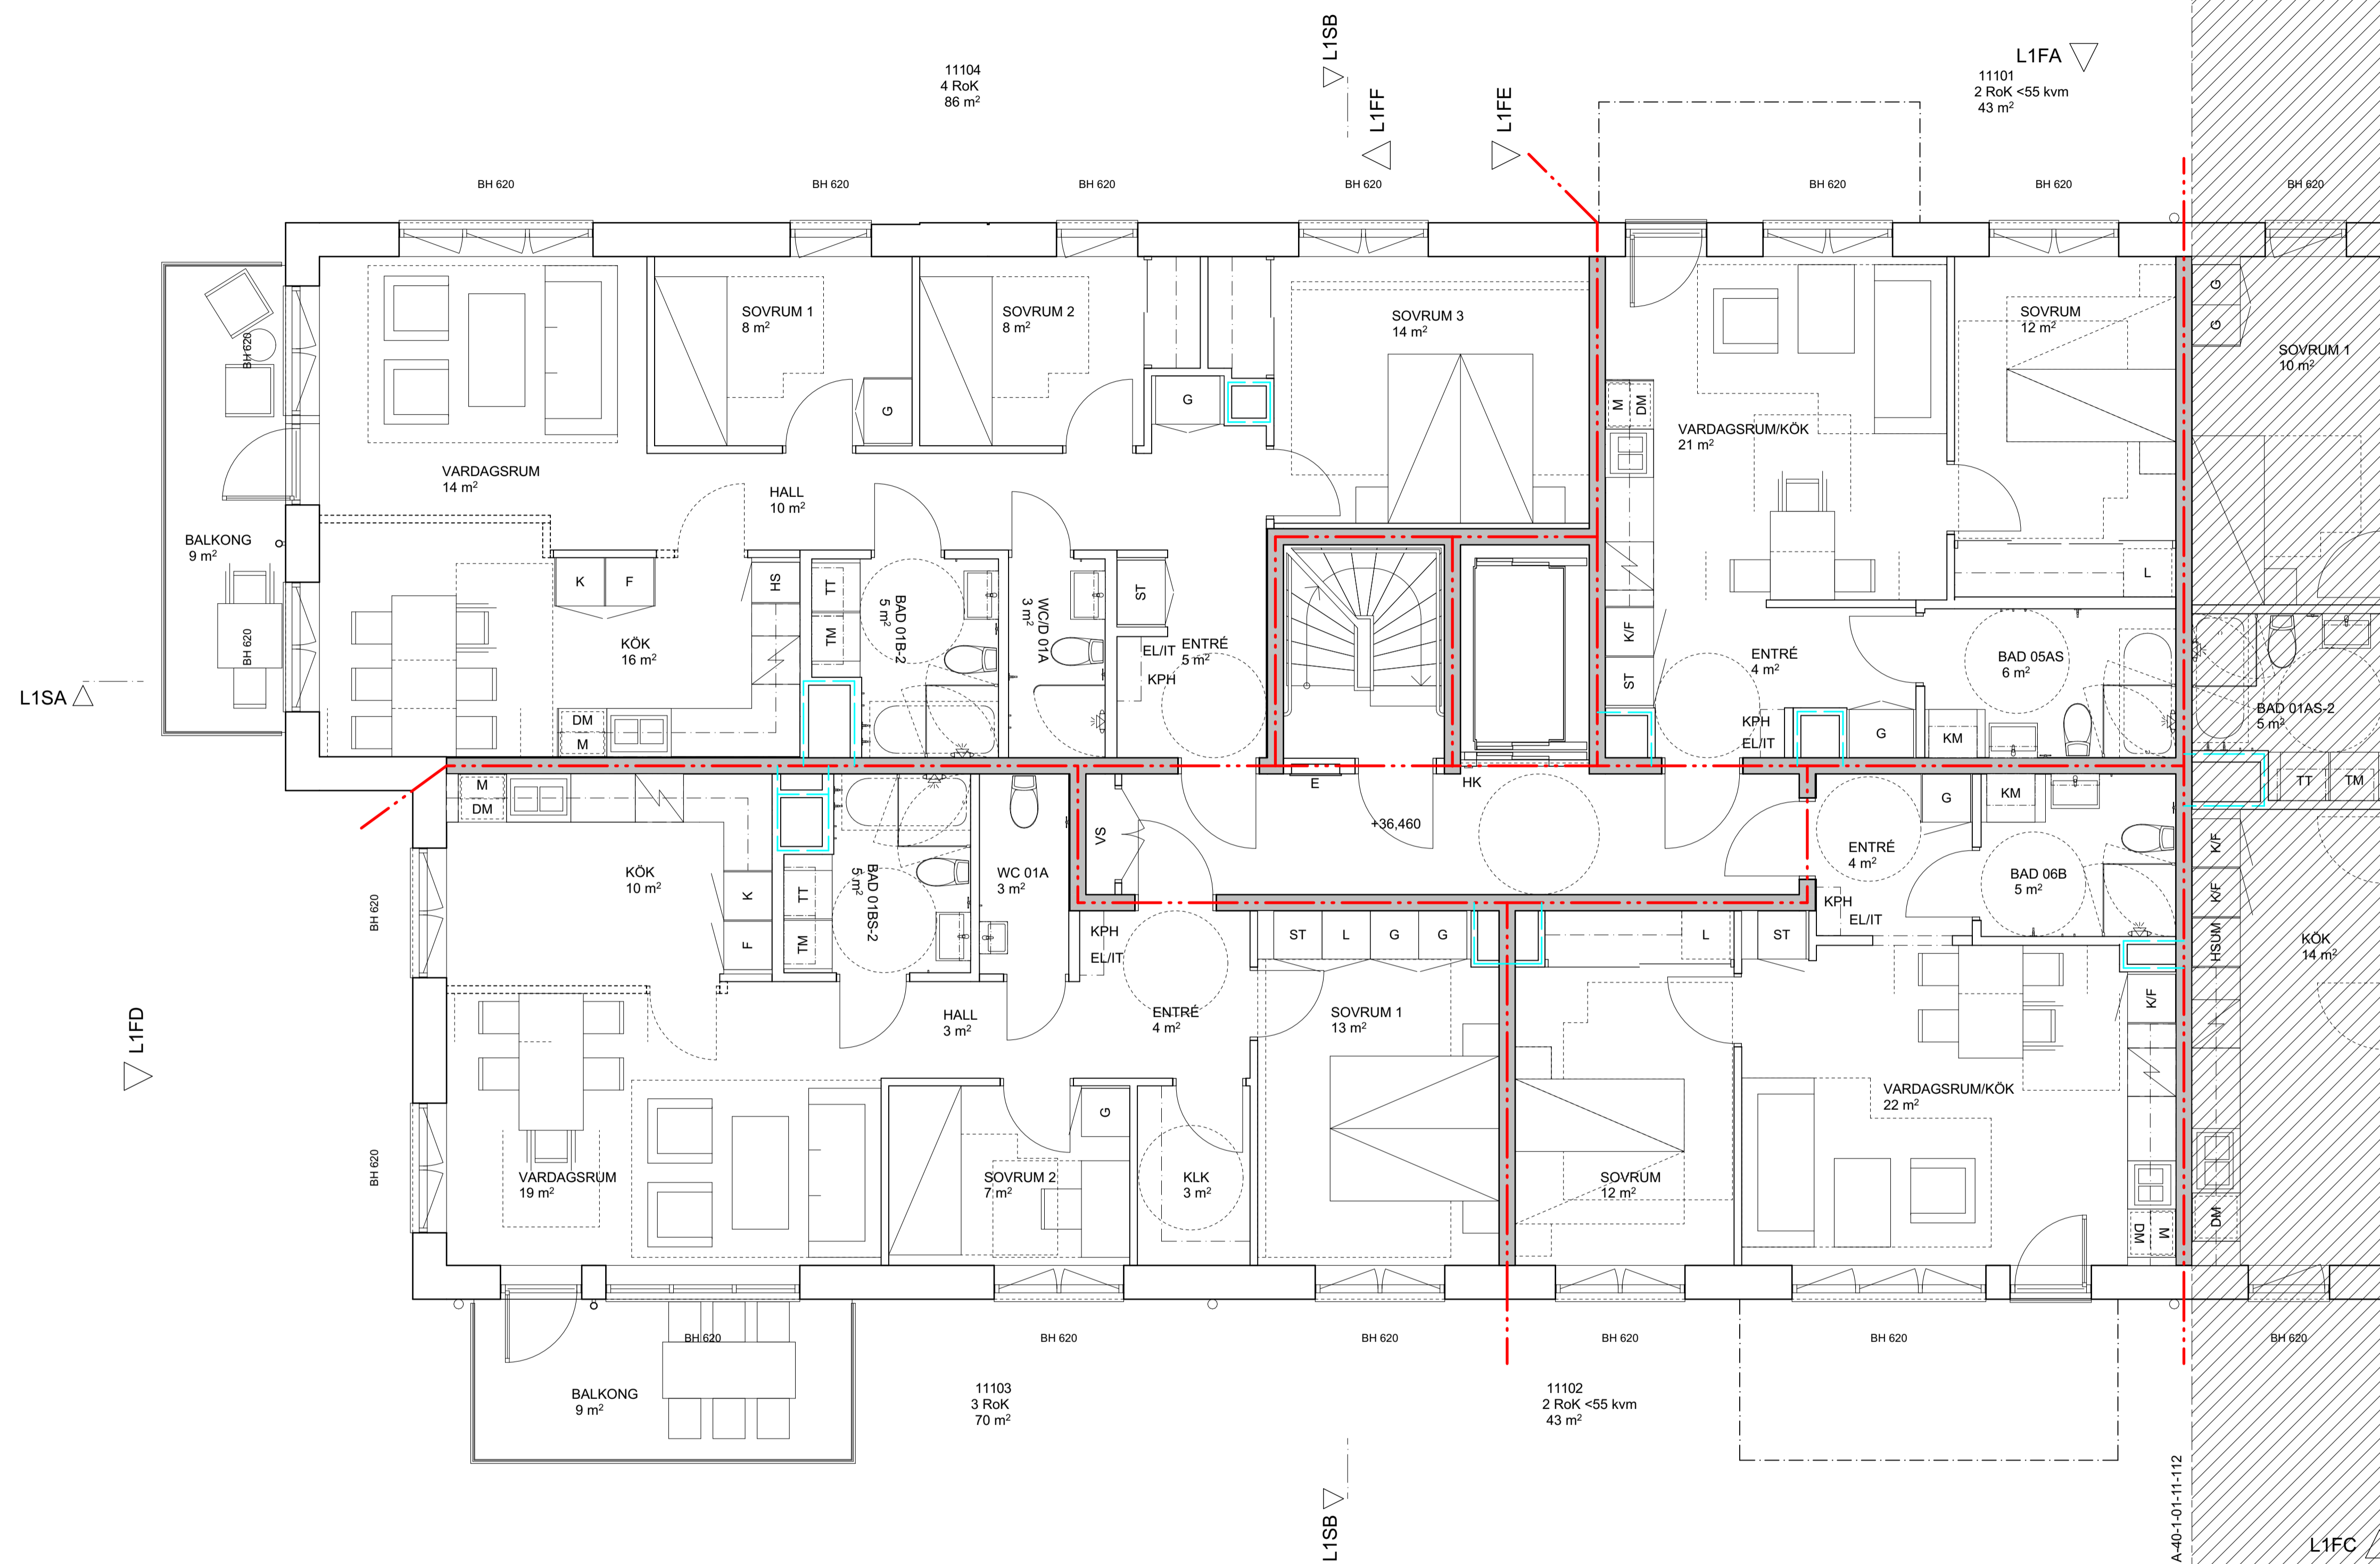

A	Lägt sittande balkong i lägenhet 11102, i hus L1, trapphus 1, för ersatta av färdig balkong	IS	2024-05-11
REV	ÄNDRINGEN AVSER	SKEN	DATUM
SEKTION			

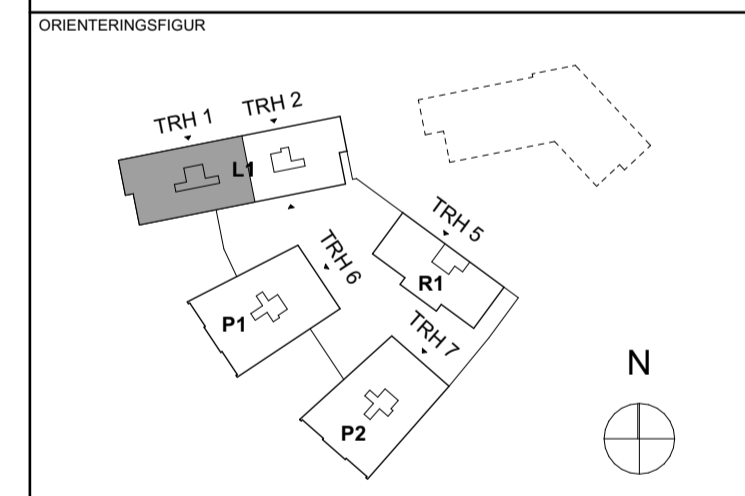

STATUS	GODKÄND		
HANDLING	BYGGLOVSHANDLING		
DATUM	2024-05-20	GODKÄND AV	HENRIETTA BORSEMAN
BESTÄLLARE		ÄNDRINGS PM	-



PROJEKTNAMN	KVARNHOLMSHÖJDEN		
OMRADE	KVARNHOLMEN, NACKA		
PROJEKTNUMMER	3201209 - 133102	ADRESS	TRE KRONORS VÄG
DIARIENUMMER	-	FASTIGHET	SICKLAÖN 38:30
DISCIPLIN	A	FORETAG	ETTELVAArkitekter AB/
UPPDRAGSNUMMER	2843	SKAPAD AV	MH / SG
TILLEROR	08 - 785 05 60	KONTAKTPERSON	HENRIETTA BORSEMAN
BYGGNADSVÄRK		PLUSHÖJD	
VÄNINGSPLAN	VÄNINGSDEL	DELOMRADE	
SYSTEM	1A-40-1 HUS L1 - TRH 1		
SPECFIKATION	HUS 01, PLAN 11, DEL 1		
RITNINGSKATEGORI	PLAN	SKALA	1:50
DOKUMENTNUMMER	1A-40-1-01-11-111	FORMAT	A1
ÄNDRING			A





BIMcloud: BIMSEKVENZ - BIMcloud Base for Archicad 25 (Bosnia25843) K172.L2.RN (PEAB) - Skenet skapad 2024-05-10 kl 17:06

HÄNVISNINGAR

FÖRKLARINGAR OCH FÖRESKRIFTER
SE RITNING 1A-40-1-01-09-111



A	Lägg utbyggd balkong i hus L1, trapphus 1, har ersatts av fransk balkong	SG	2024-05-11
REV	ÄNDRINGEN AVSER	SIGN	DATUM

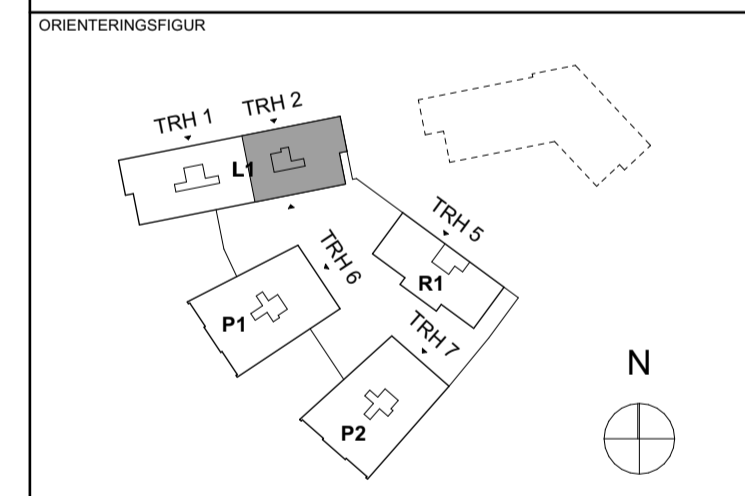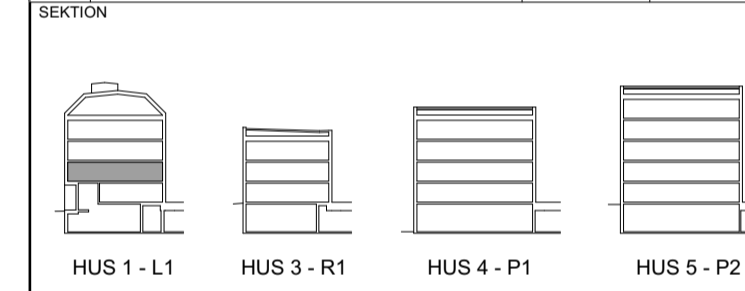

STATUS	GODKÄND		
HANDLING	BYGGLOVSHANDLING		
DATUM	GODKÄND AV	ÄNDRINGS PM	
2024-05-20	HENRIETTA BORSEMAN	-	




PROJEKTNAMN	KVARNHOLMSHÖJDEN		
OMRADE	KVARNHOLMEN, NACKA		
PROJEKTNUMMER	ADRESS		
3201209 - 133102	TRE KRONORS VÄG		
DIARIENUMMER	FASTIGHET		
-	SICKLAÖN 38:30		
DISCIPLIN	FORETAG		
A	ETTELVA Arkitekter AB/		
UPPDRAGSNUMMER	SKAPAD AV		
2843	MH / SG		
TILLEREN	KONTAKTPERSON		
08 - 785 05 60	HENRIETTA BORSEMAN		
BYGGNADSVÄRK	PLUSHÖJD		
VÄNINGSPLAN	VÄNINGSDEL	DELOMRADE	
SYSTEM	1A-40-1 HUS L1 - TRH 2		
SPECFRIKTION	HUS 01, PLAN 11, DEL 2		
RITNINGSKATEGORI	SKALA	FORMAT	
PLAN	1:50	A1	
DOKUMENTNUMMER	ÄNDRING		
1A-40-1-01-11-112	A		

SKALA 1:50 0 1 5 METER



HÄNVISNINGAR

FÖRKLARINGAR OCH FÖRESKRIFTER
SE RITNING 1A-40-1-01-09-111



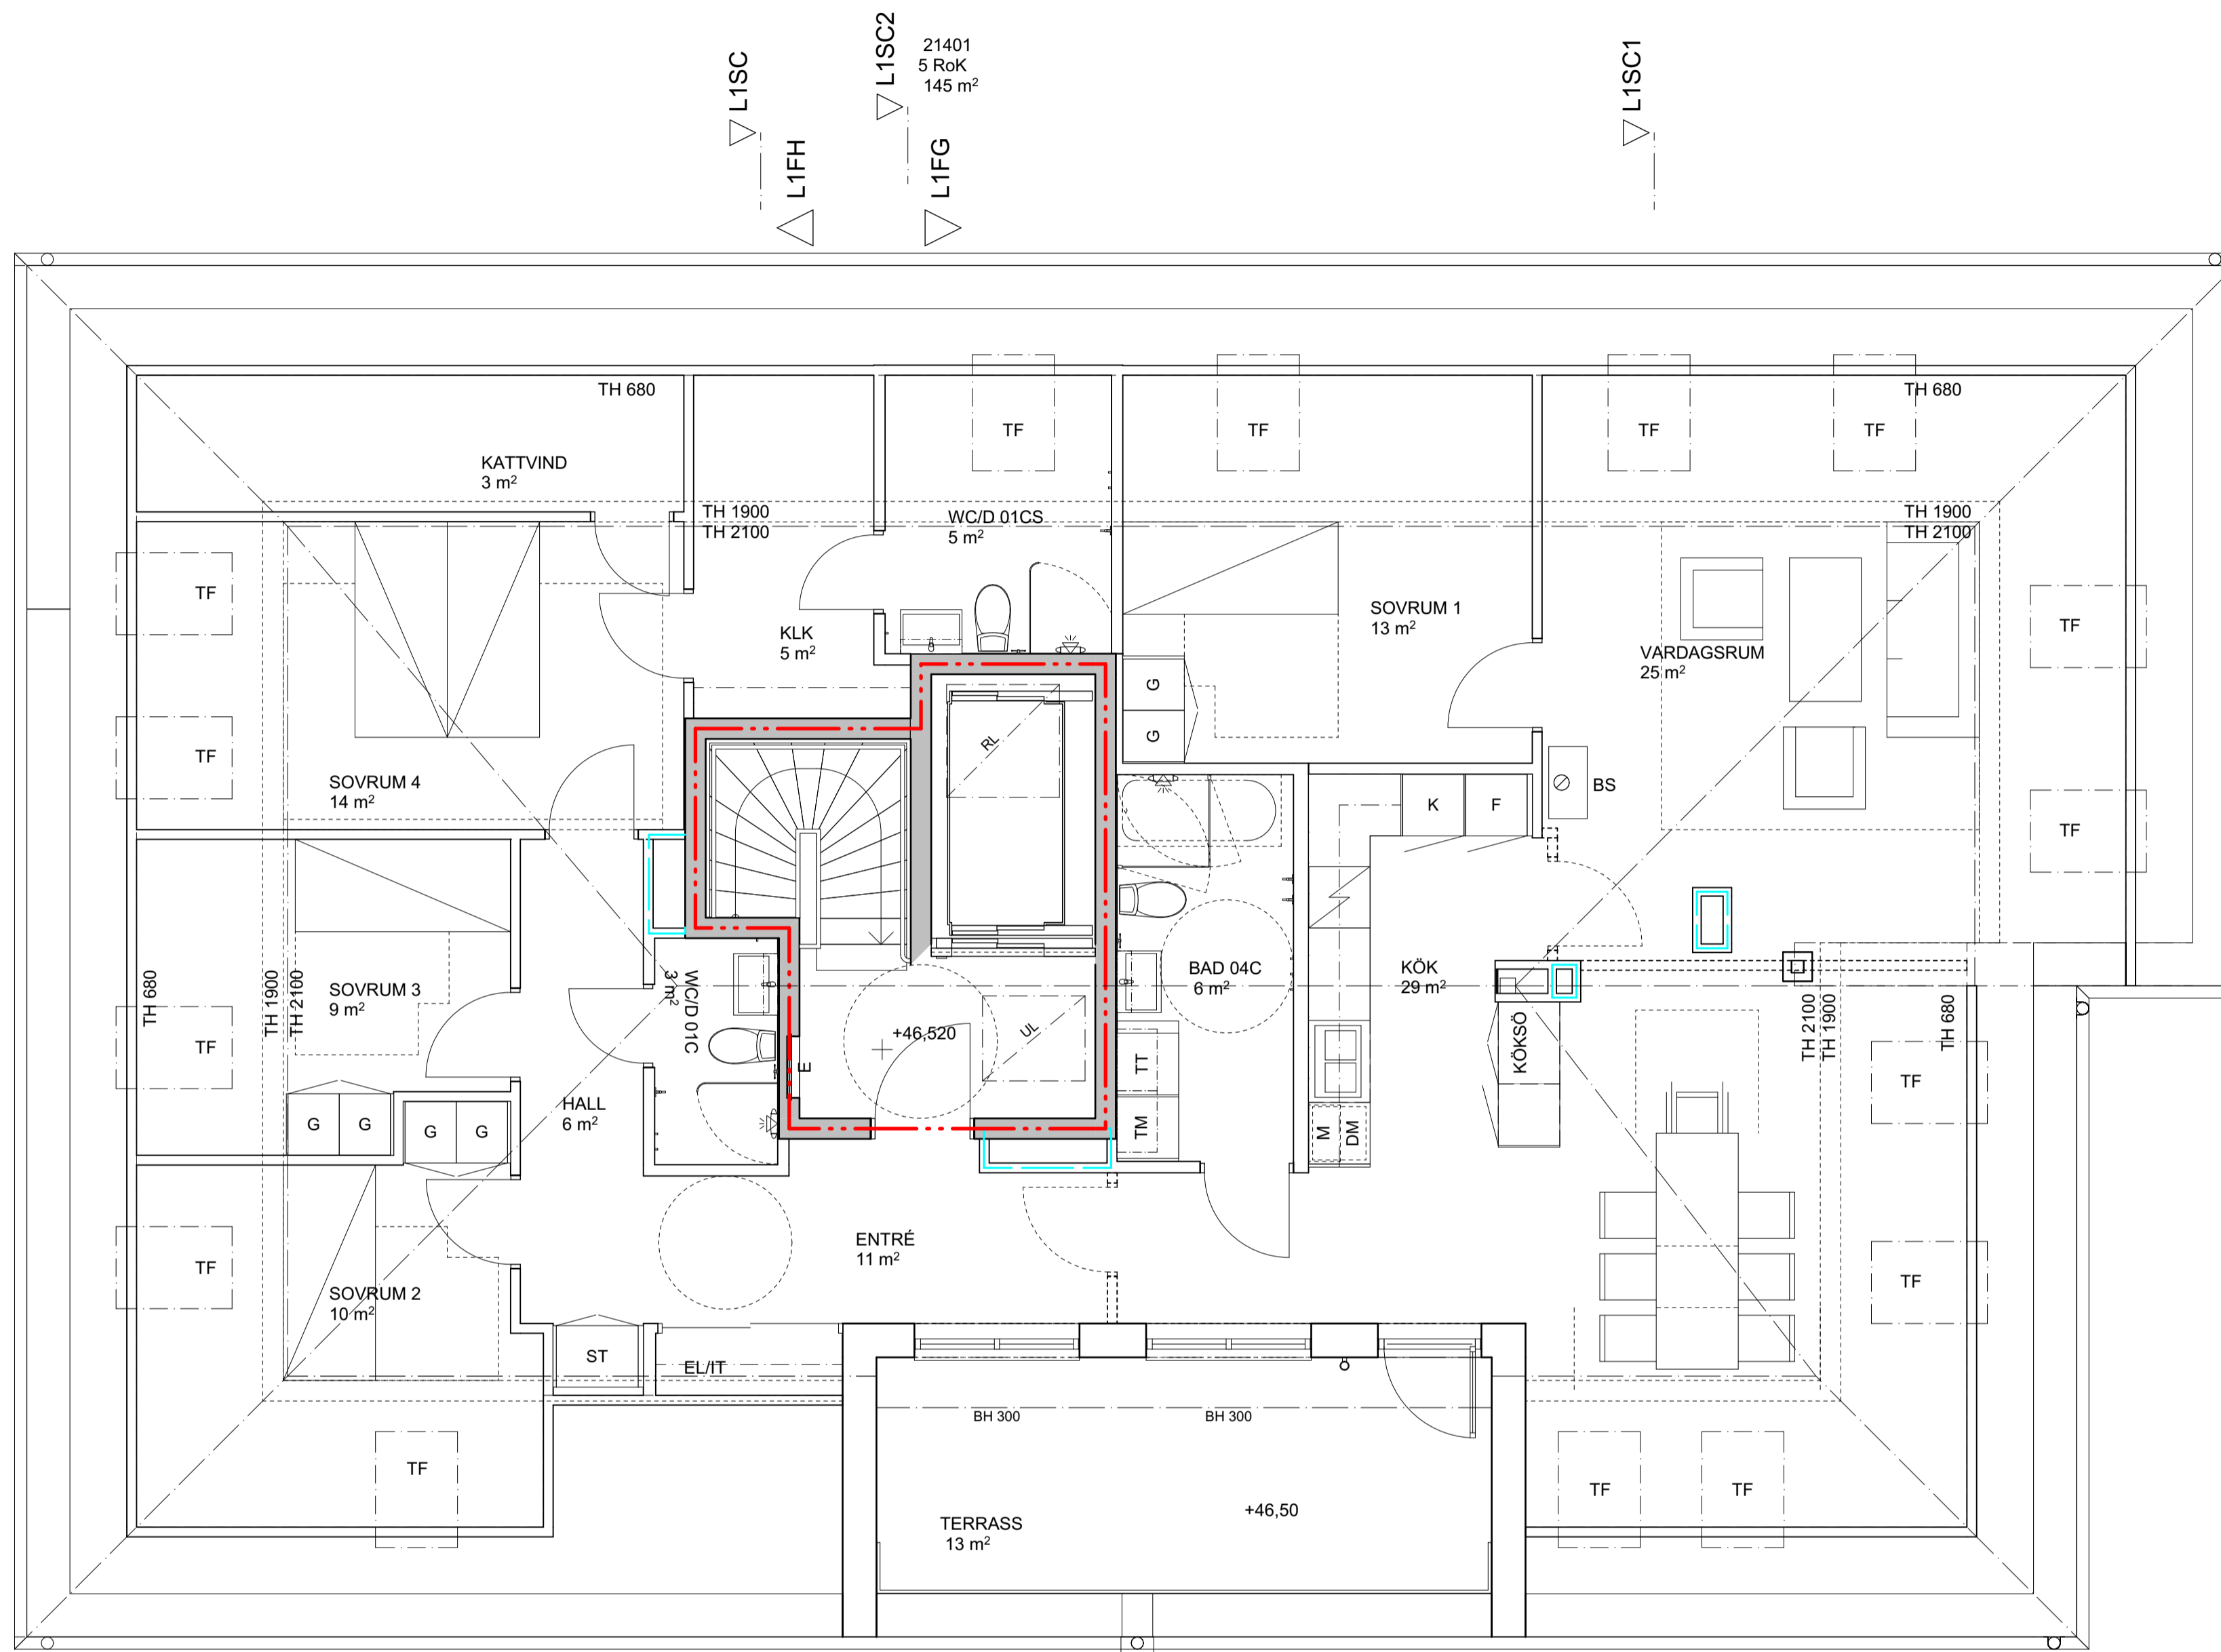


A	Ytterväggar mot terrass har blivit tunnare. Förstär skåpna i sidseds i lägenhet 21401. I hus L1, trapphus 2.	SG	2024-06-11
REV	ÄNDRINGEN AVSER	SKN	DATUM
SEKTION			
ORIENTERINGSGRUPP			
STATUS			
GODKÄND			
HANDLING			
BYGGLOVSHANDLING			
DATUM	GODKÄND AV	ÄNDRINGS PM	
2024-05-20	HENRIETTA BORSEMAN	-	
BESTÄLLARE			
PEAB			
PROJEKTNAMN			
KVARNHOLMSHÖJDEN			
OMRADE			
KVARNHOLMEN, NACKA			
PROJEKTNUMMER	ADRESS		
3201209 - 133102	TRE KRONORS VÄG		
DIARIENUMMER	FASTIGHET		
-	SICKLAÖN 38:30		
DISCIPLIN	FORETAG		
A	ETTELVAArkitekter AB/		
UPPDRAGSNUMMER	SKAPAD AV		
2843	MH / SG		
TILLERÖN	KONTAKTPERSON		
08 - 785 05 60	HENRIETTA BORSEMAN		
BYGGNADSVÄRK	PLUSHÖJD		
VÄNINGSPLAN	VÄNINGSDEL	DELOMRADE	
SYSTEM			
1A-40-1 HUS L1 - TRH 2			
SPECFRIKTION			
HUS 01, PLAN 14, DEL 2			
RITNINGSKATEGORI	SKALA	FORMAT	
PLAN	1:50	A1	
DOKUMENTNUMMER	ÄNDRING		
1A-40-1-01-14-112	A		

SKALA 1:50 0 1 5 METER

HÄNVISNINGAR

FÖRKLARINGAR OCH FÖRESKRIFTER
SE RITNING 1A-40-1-01-09-111

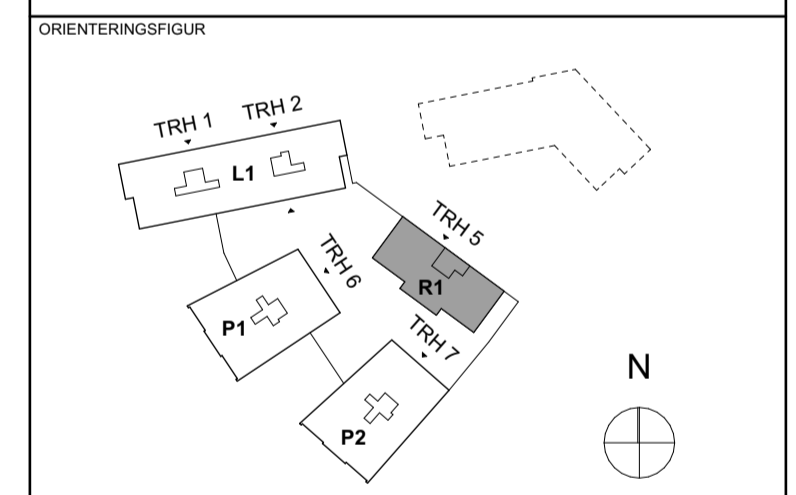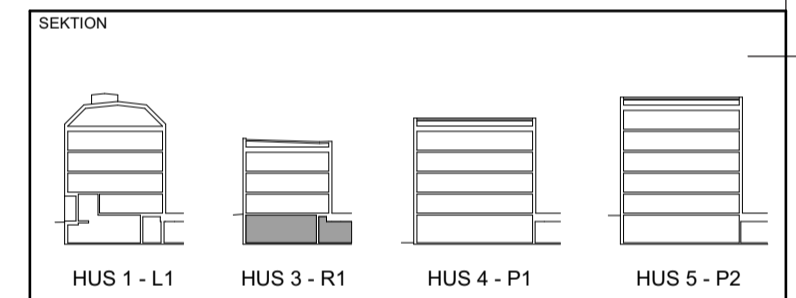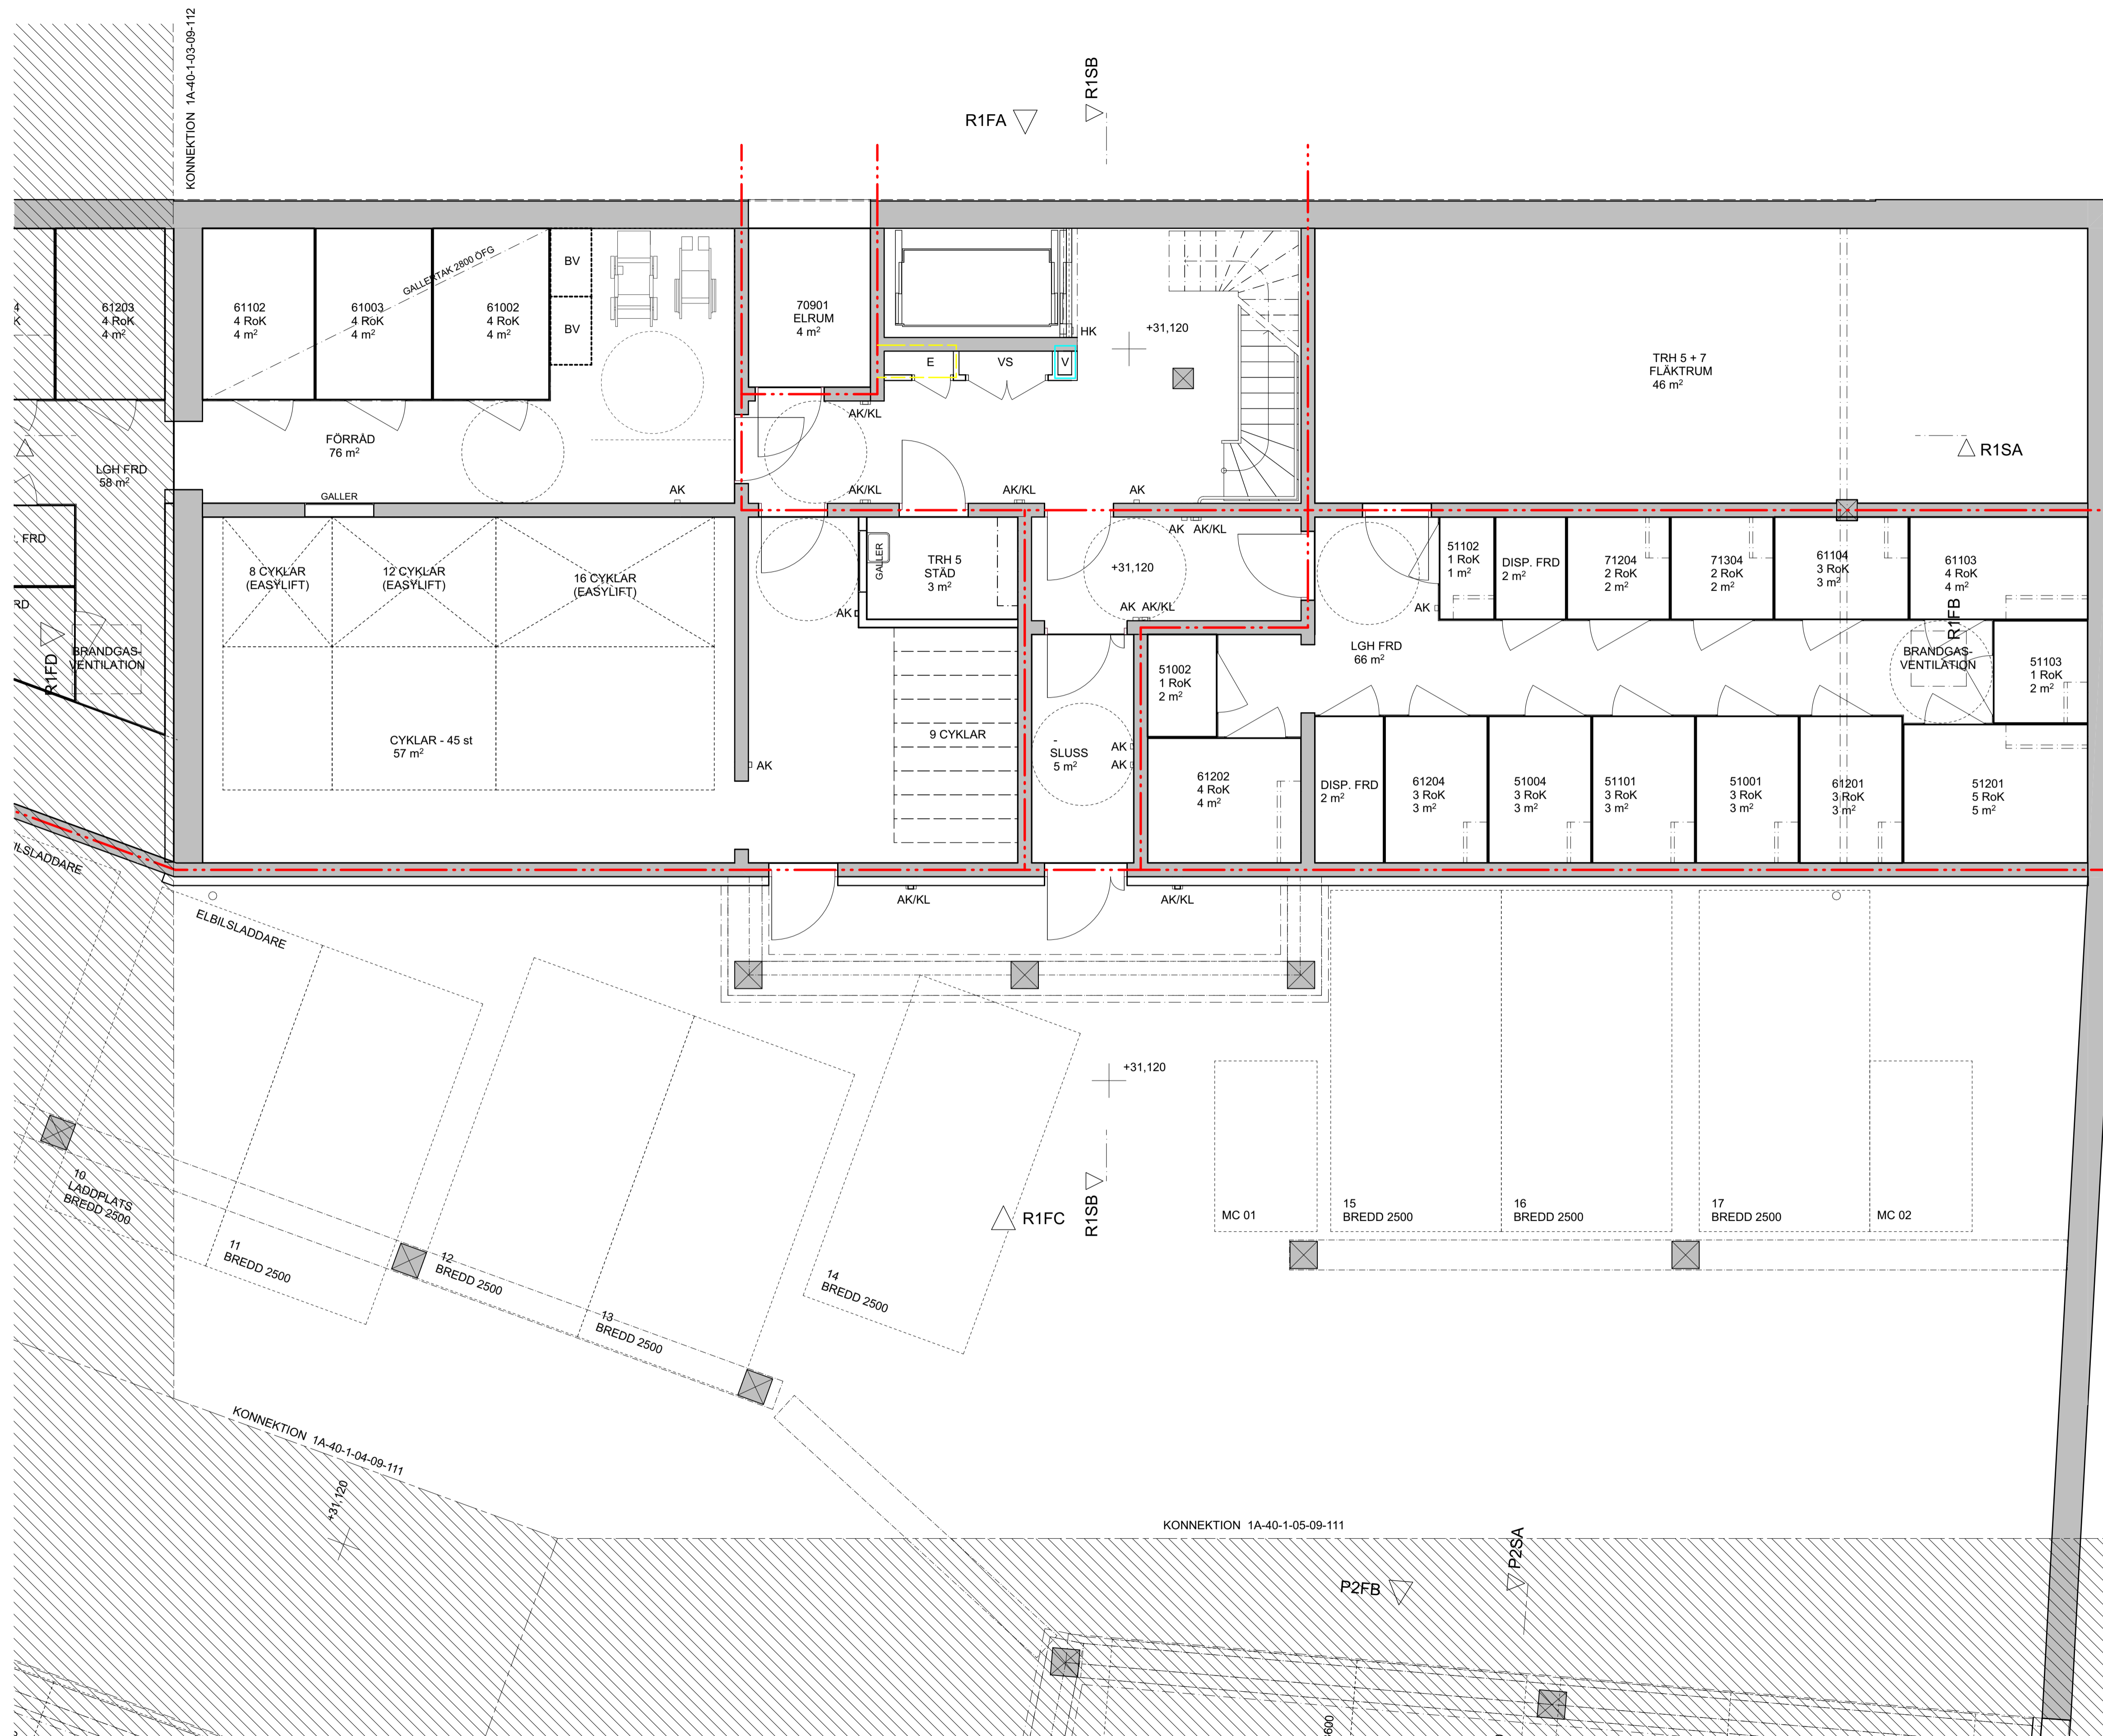

STATUS	GODKÄND		
HANDLING	BYGGLOVSHANDLING		
DATUM	2024-05-20	GODKÄND AV	HENRIETTA BORSEMAN
		ÄNDRINGS PM	
BESTÄLLARE			






PROJEKTNAMN	KVARNHOLMSHÖJDEN		
OMRADE	KVARNHOLMEN, NACKA		
PROJEKTNUMMER	3201209 - 133102	ADRESS	TRE KRONORS VÄG
DIARIENUMMER		FASTIGHET	
		SICKLAÖN 38:30	
DISCIPLIN	A	FÖRETAG	ETTELVA Arkitekter AB/
UPPDRAGSNUMMER	2843	SKAPAD AV	MH / SG
TILLEROR	08 - 785 05 60	KONTAKTPERSON	HENRIETTA BORSEMAN
BYGGNADSVÄRK		PLUSHÖJD	
VÄNINGSPLAN	VÄNINGSDEL	DELOMRADE	
SYSTEM	1A-40-1 HUS R1 - TRH 5		
SPECFIKATION	HUS 03, PLAN 09, DEL 1		
RITNINGSKATEGORI	PLAN	SKALA	1:50
FORMAT		ANDRING	A1
DOKUMENTNUMMER	1A-40-1-03-09-111		

SKALA 1:50 0 1 5 METER

Bildskott: BIMSERVIER2 - BIMcloud Base for Archicad 25 (Bosnia) 2024-05-17 - Utskrift: 2024-05-20 kl. 16:58

HÄNVISNINGAR

FÖRKLARINGAR OCH FÖRESKRIFTER
SE RITNING 1A-40-1-01-09-111

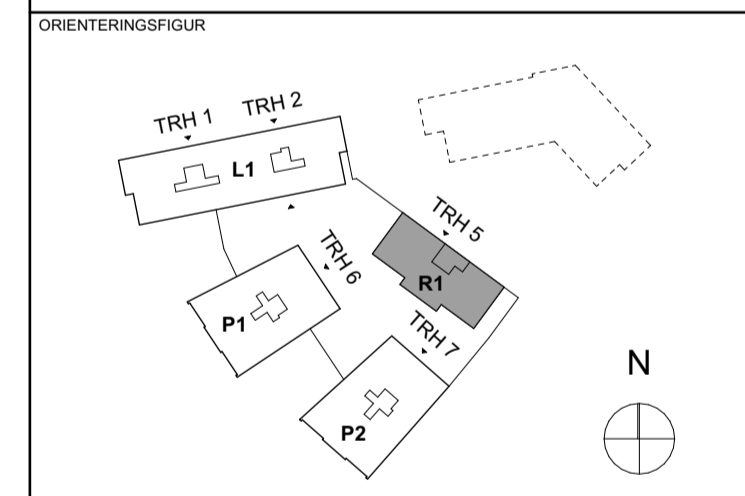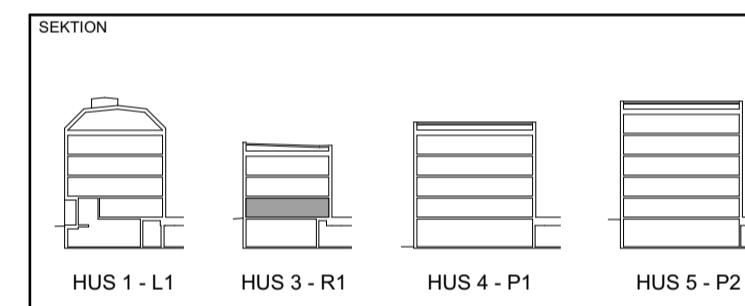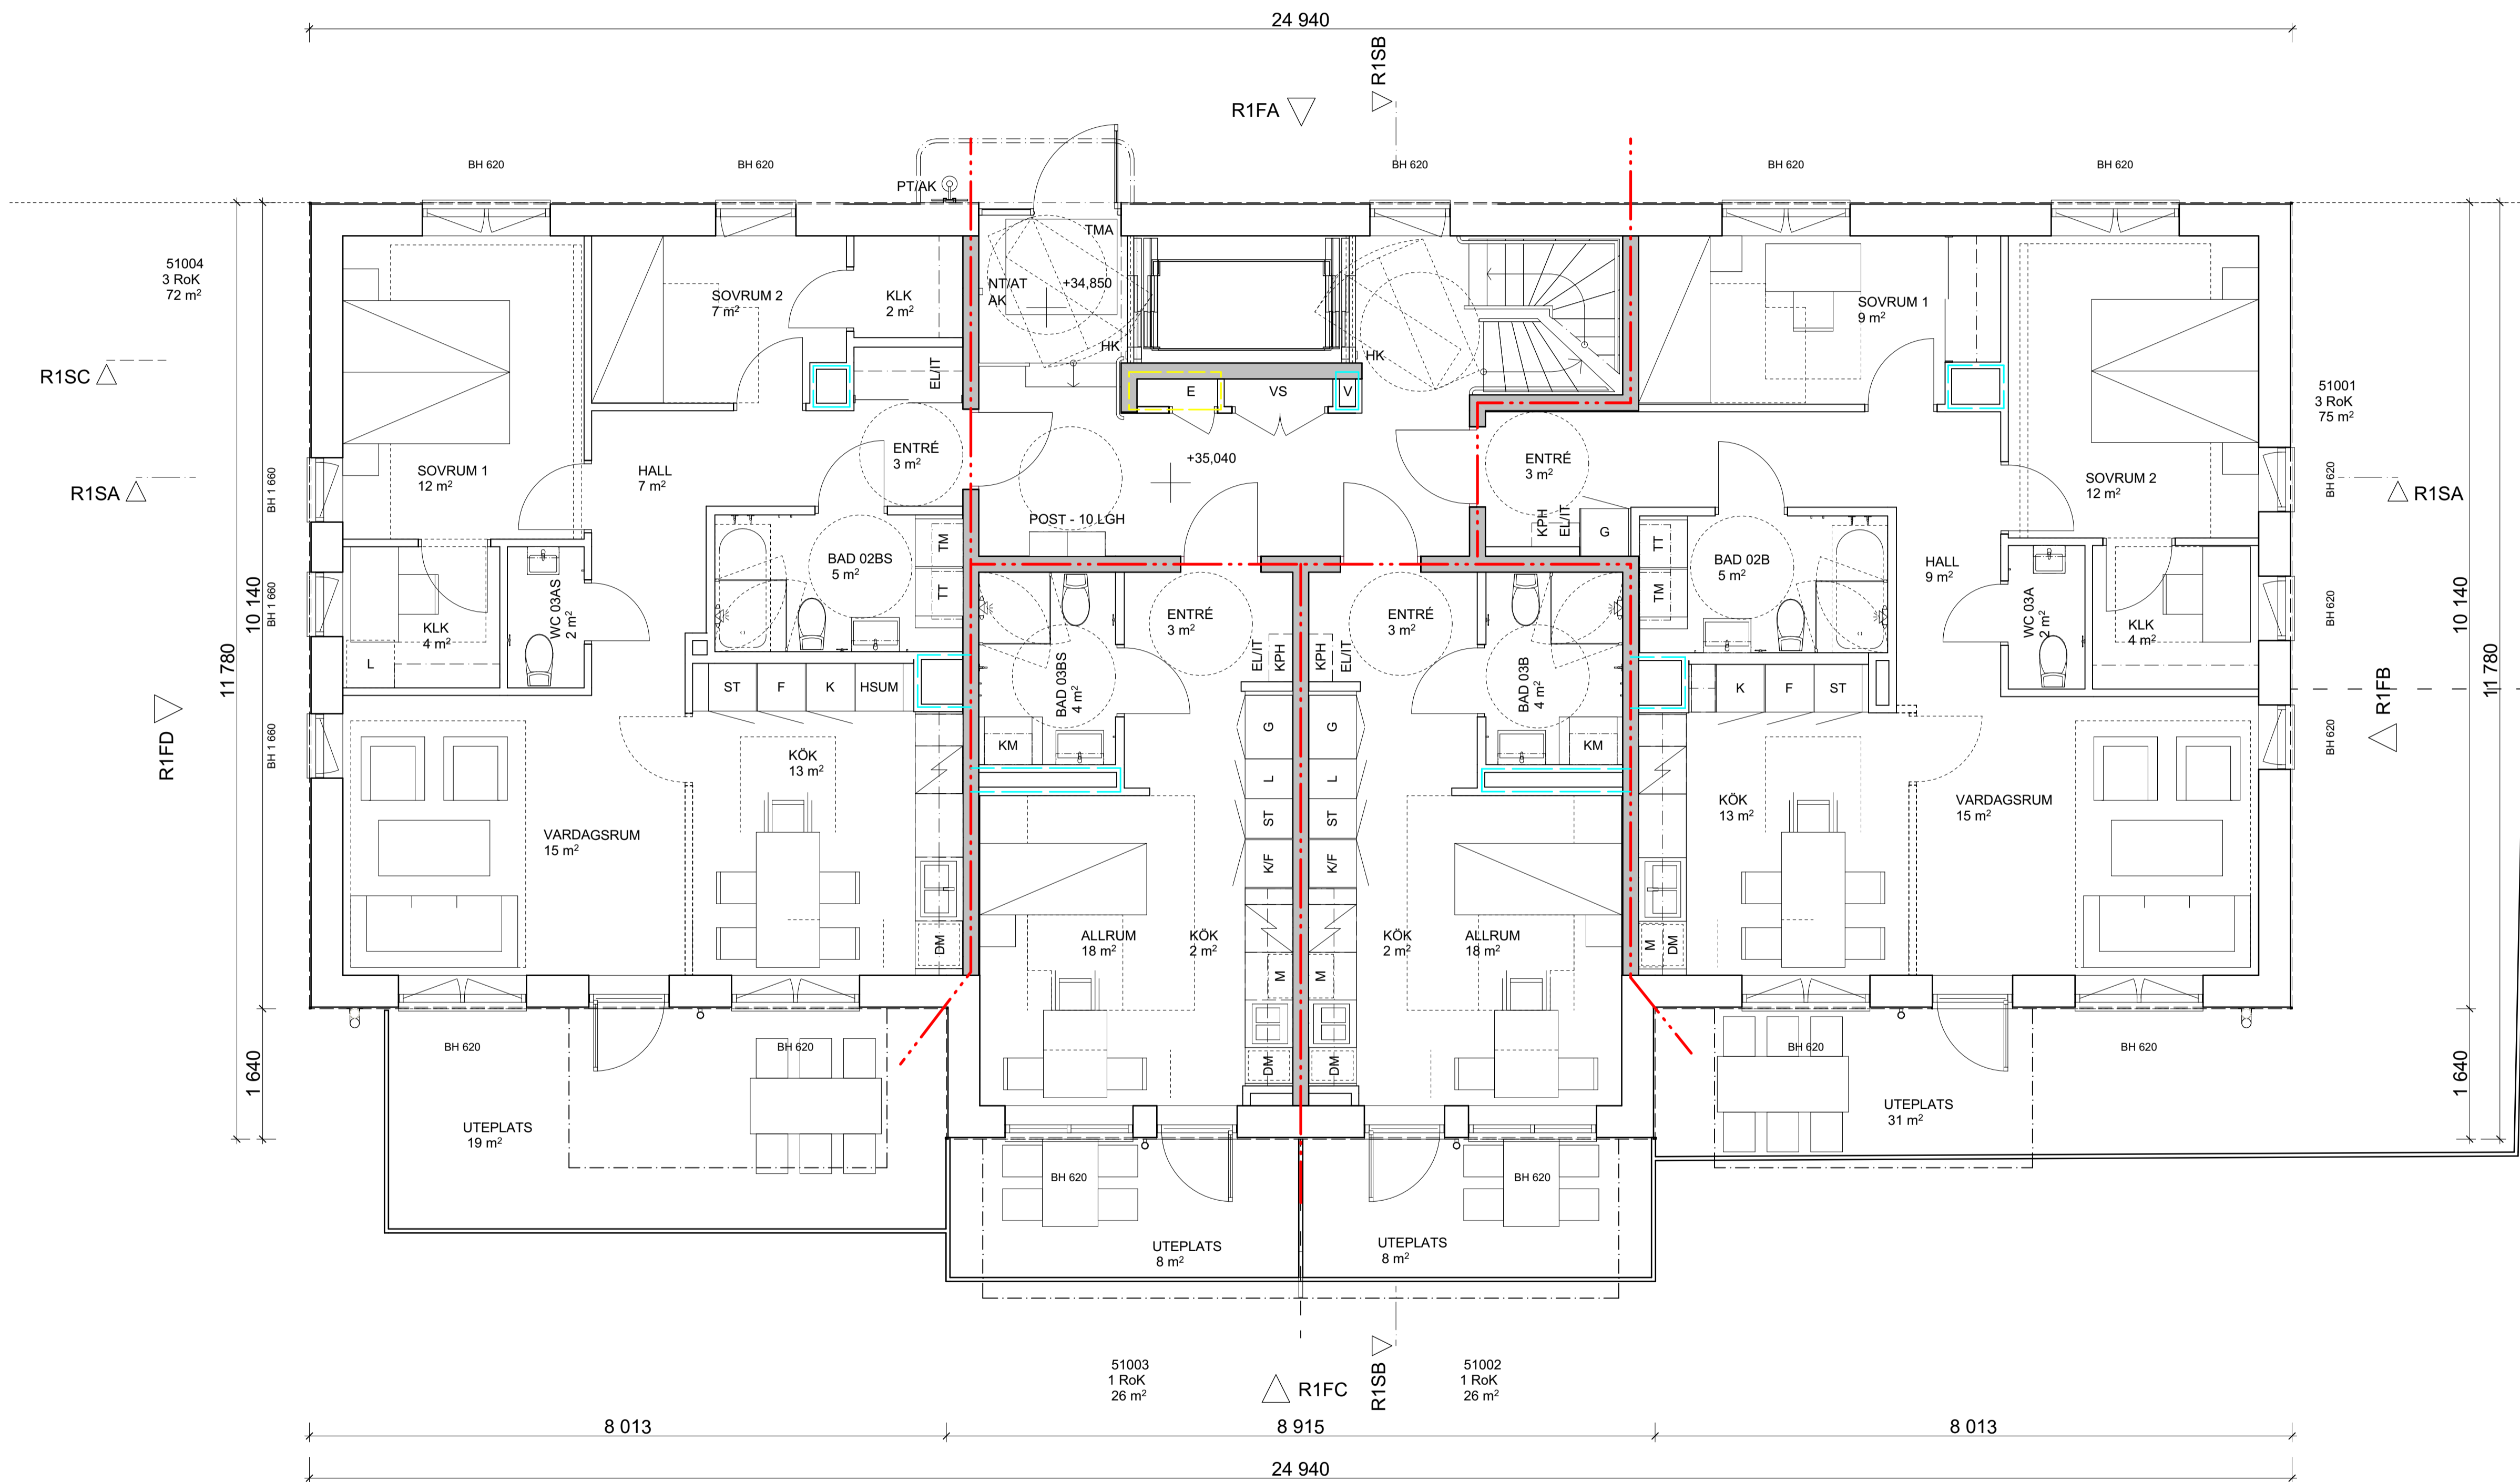

STATUS	GODKÄND		
HANDLING	BYGGLOVSHANDLING		
DATUM	2024-05-20	GODKÄND AV	HENRIETTA BORSEMAN
BESTÄLLARE	ANDRINGS PM		






PROJEKTNAMN	KVARNHOLMSHÖJDEN		
OMRADE	KVARNHOLMEN, NACKA		
PROJEKTNUMMER	3201209 - 133102	ADRESS	TRE KRONORS VÄG
DIARIENUMMER		FASTIGHET	SICKLAÖN 38:30
DISCIPLIN	A	FORETAG	ETTELVAArkitekter AB/
UPPDRAGSNUMMER	2843	SKAPAD AV	MH / SG
TILLEROR	08 - 785 05 60	KONTAKTPERSON	HENRIETTA BORSEMAN
BYGGNADSVÄRK		PLUSHÖJD	
VÄNINGSPLAN	VÄNINGSDEL	DELOMRADE	
SYSTEM	1A-40-1 HUS R1 - TRH 5		
SPECFIKATION	HUS 03, PLAN 10, DEL 1		
RITNINGSKATEGORI	PLAN	SKALA	1:50
DOKUMENTNUMMER	1A-40-1-03-10-111	FORMAT	A1
		ANDRING	

SKALA 1:50 0 1 5 METER

HÄNVISNINGAR

FÖRKLARINGAR OCH FÖRESKRIFTER
SE RITNING 1A-40-1-01-09-111

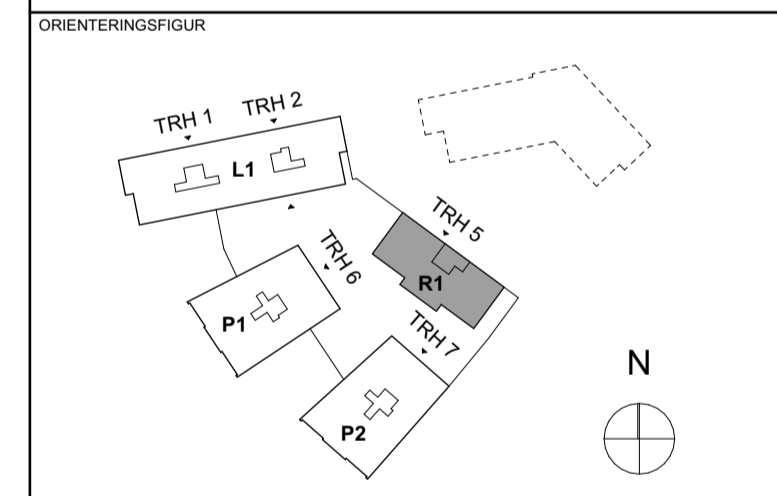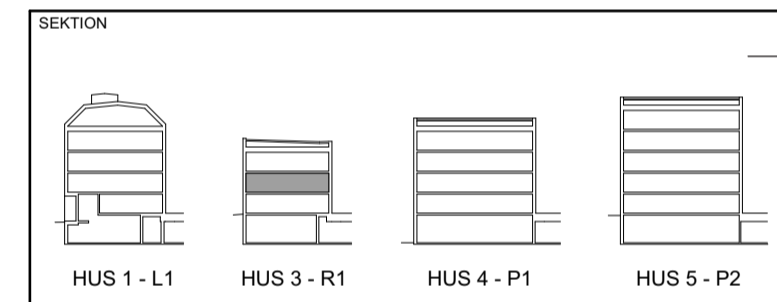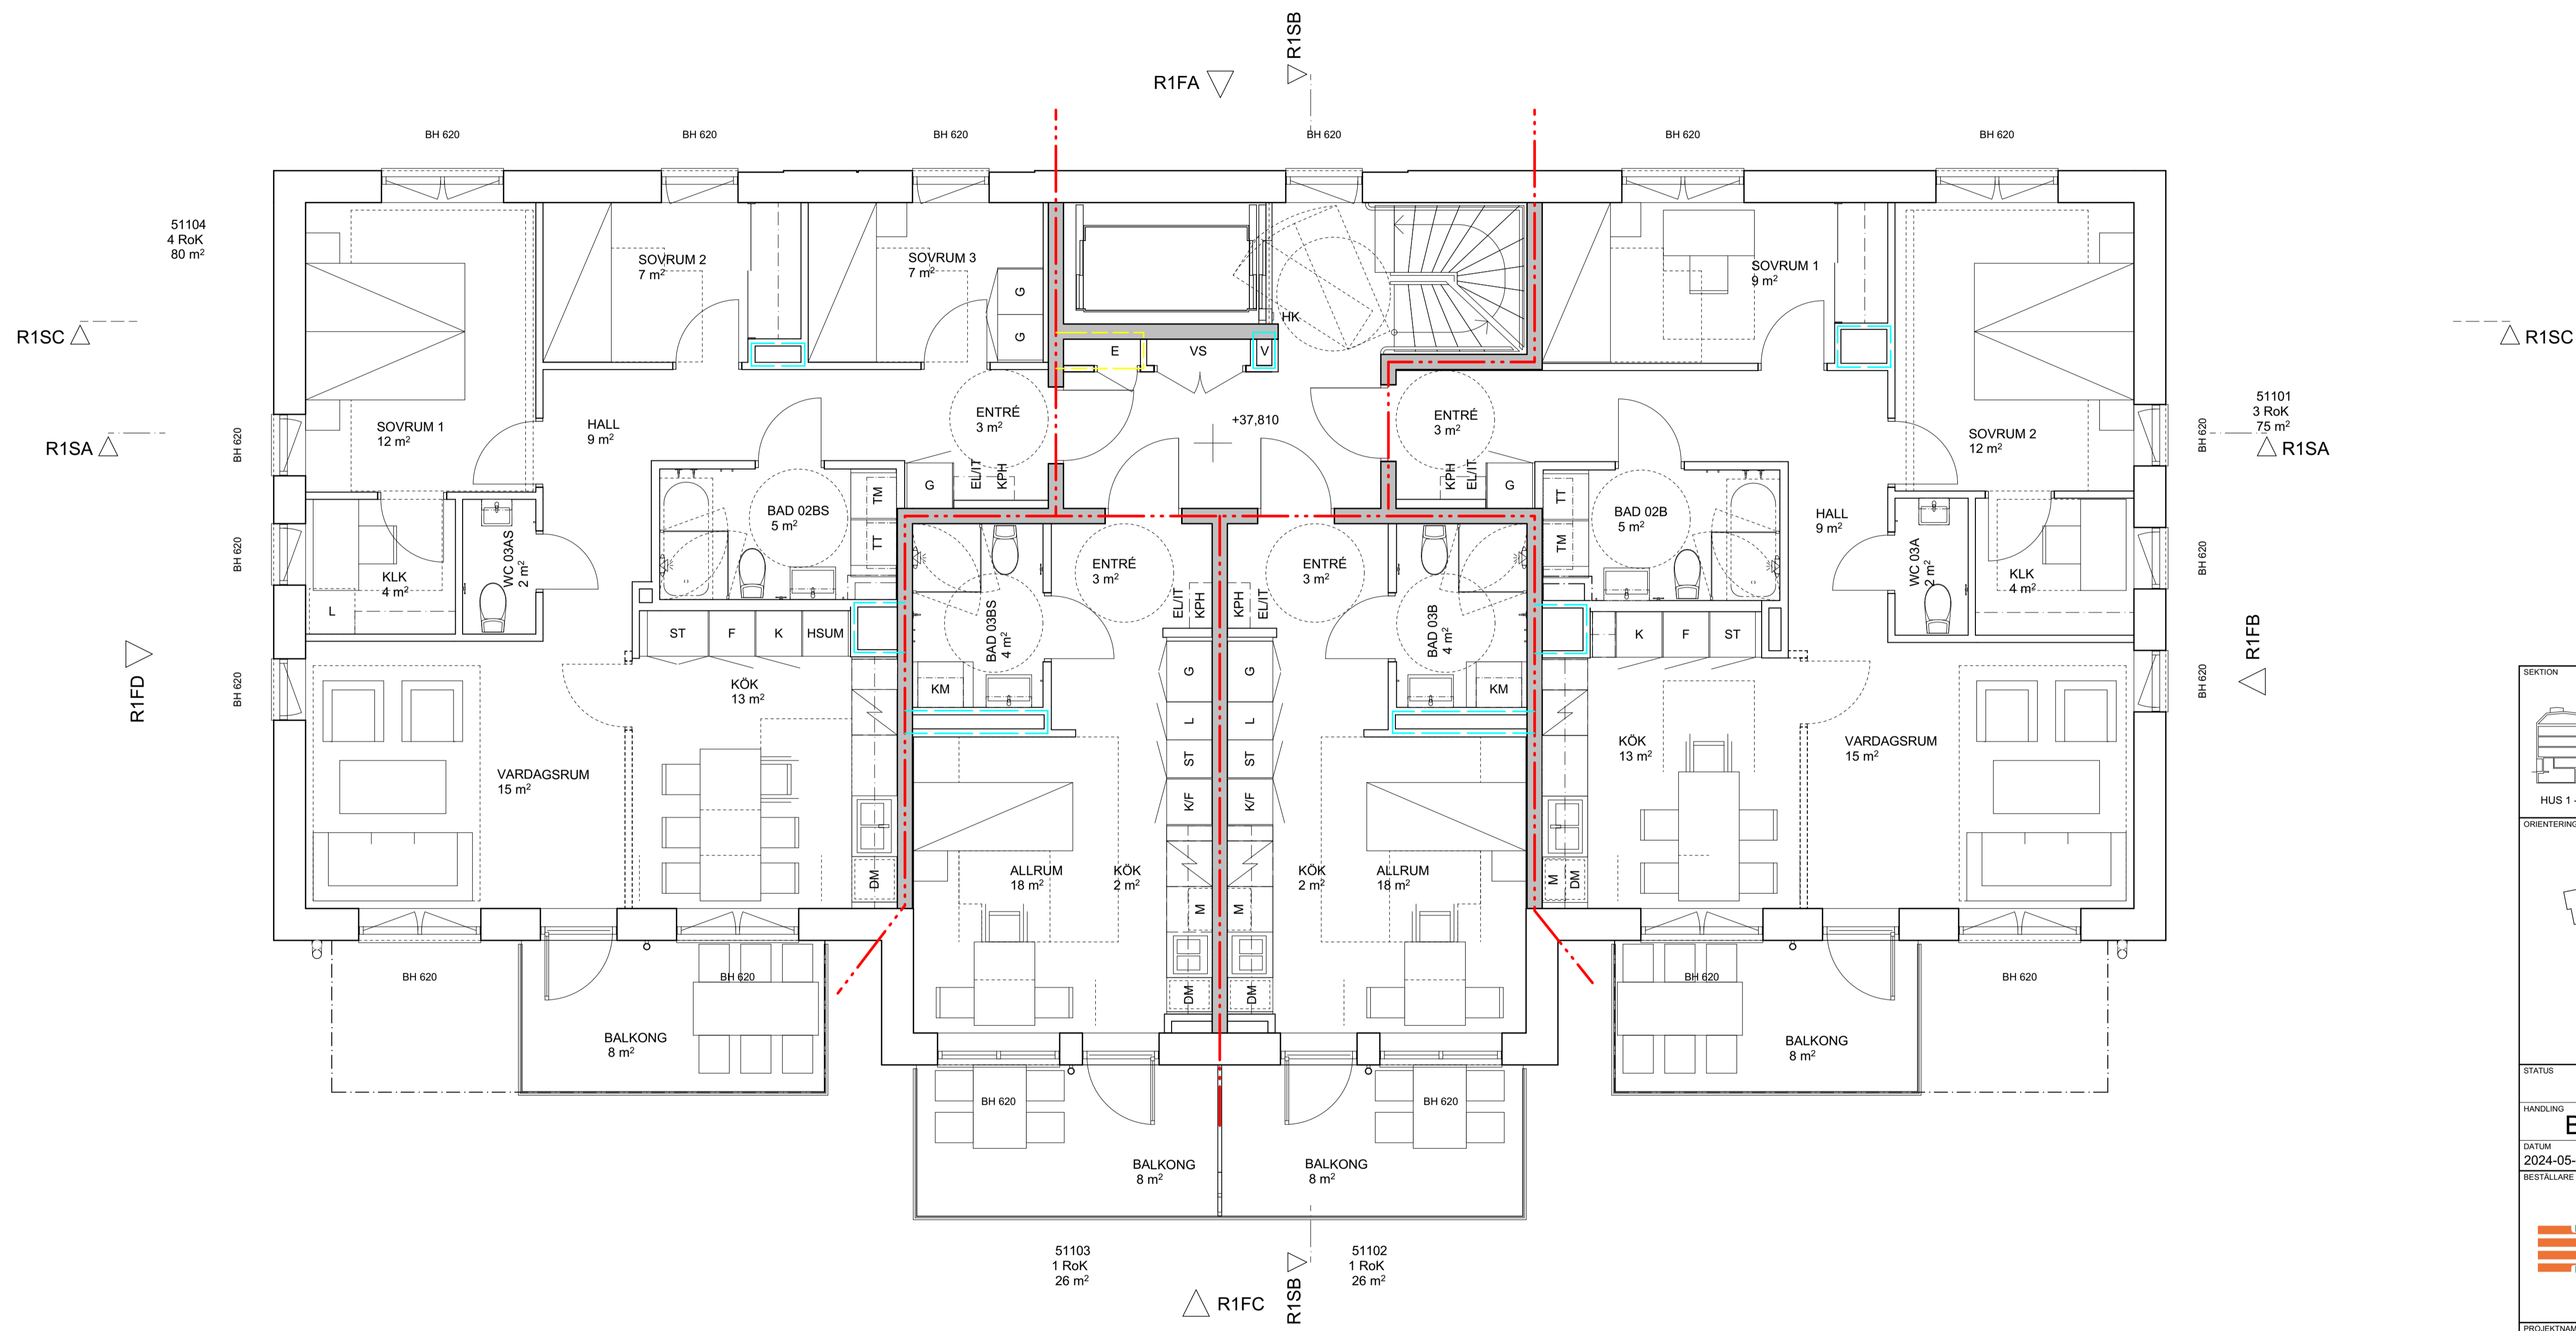

STATUS	GODKÄND		
HANDLING	BYGGLOVSHANDLING		
DATUM	2024-05-20	GODKÄND AV	HENRIETTA BORSEMAN
BESTÄLLARE		ÄNDRINGS PM	






PROJEKTNAMN	KVARNHOLMSHÖJDEN		
OMRADE	KVARNHOLMEN, NACKA		
PROJEKTNUMMER	3201209 - 133102	ADRESS	TRE KRONORS VÄG
DIARIENUMMER	-	FASTIGHET	SICKLAÖN 38:30
DISCIPLIN	A	FORETAG	ETTELVAArkitekter AB/
UPPDRAGSNUMMER	2843	SKAPAD AV	MH / SG
TILLEROR	08 - 785 05 60	KONTAKTPERSON	HENRIETTA BORSEMAN
BYGGNADSVÄRK		PLUSHÖJD	
VÄNINGSPLAN	VÄNINGSDEL	DELOMRADE	
SYSTEM	1A-40-1 HUS R1 - TRH 5		
SPECFÖRTECKNING	HUS 03, PLAN 11, DEL 1		
RITNINGSKATEGORI	PLAN	SKALA	1:50
DOKUMENTNUMMER	1A-40-1-03-11-111	FORMAT	A1
		ÄNDRING	



BIMcloud: BIMSEKVENZ - BIMcloud Base for Archicad 26 (Bosch) 2024-05-17 - Utskrift: 2024-05-20 kl. 16:58

HÄNVISNINGAR

FÖRKLARINGAR OCH FÖRESKRIFTER
SE RITNING 1A-40-1-01-09-111

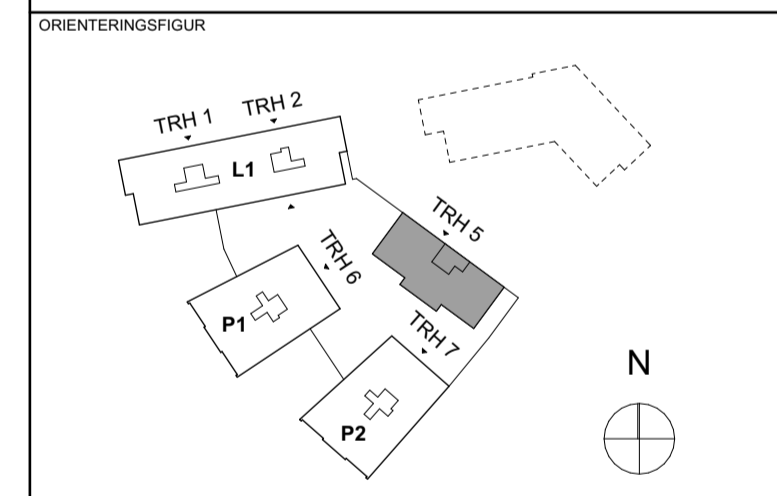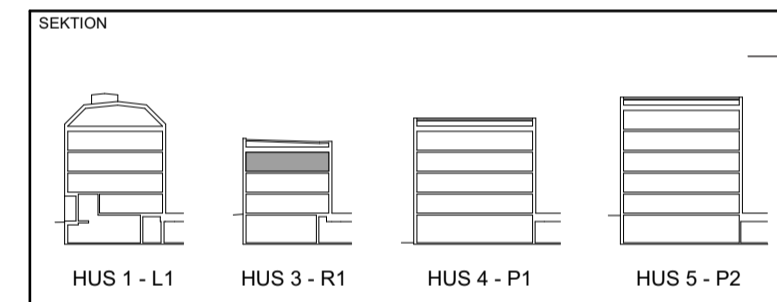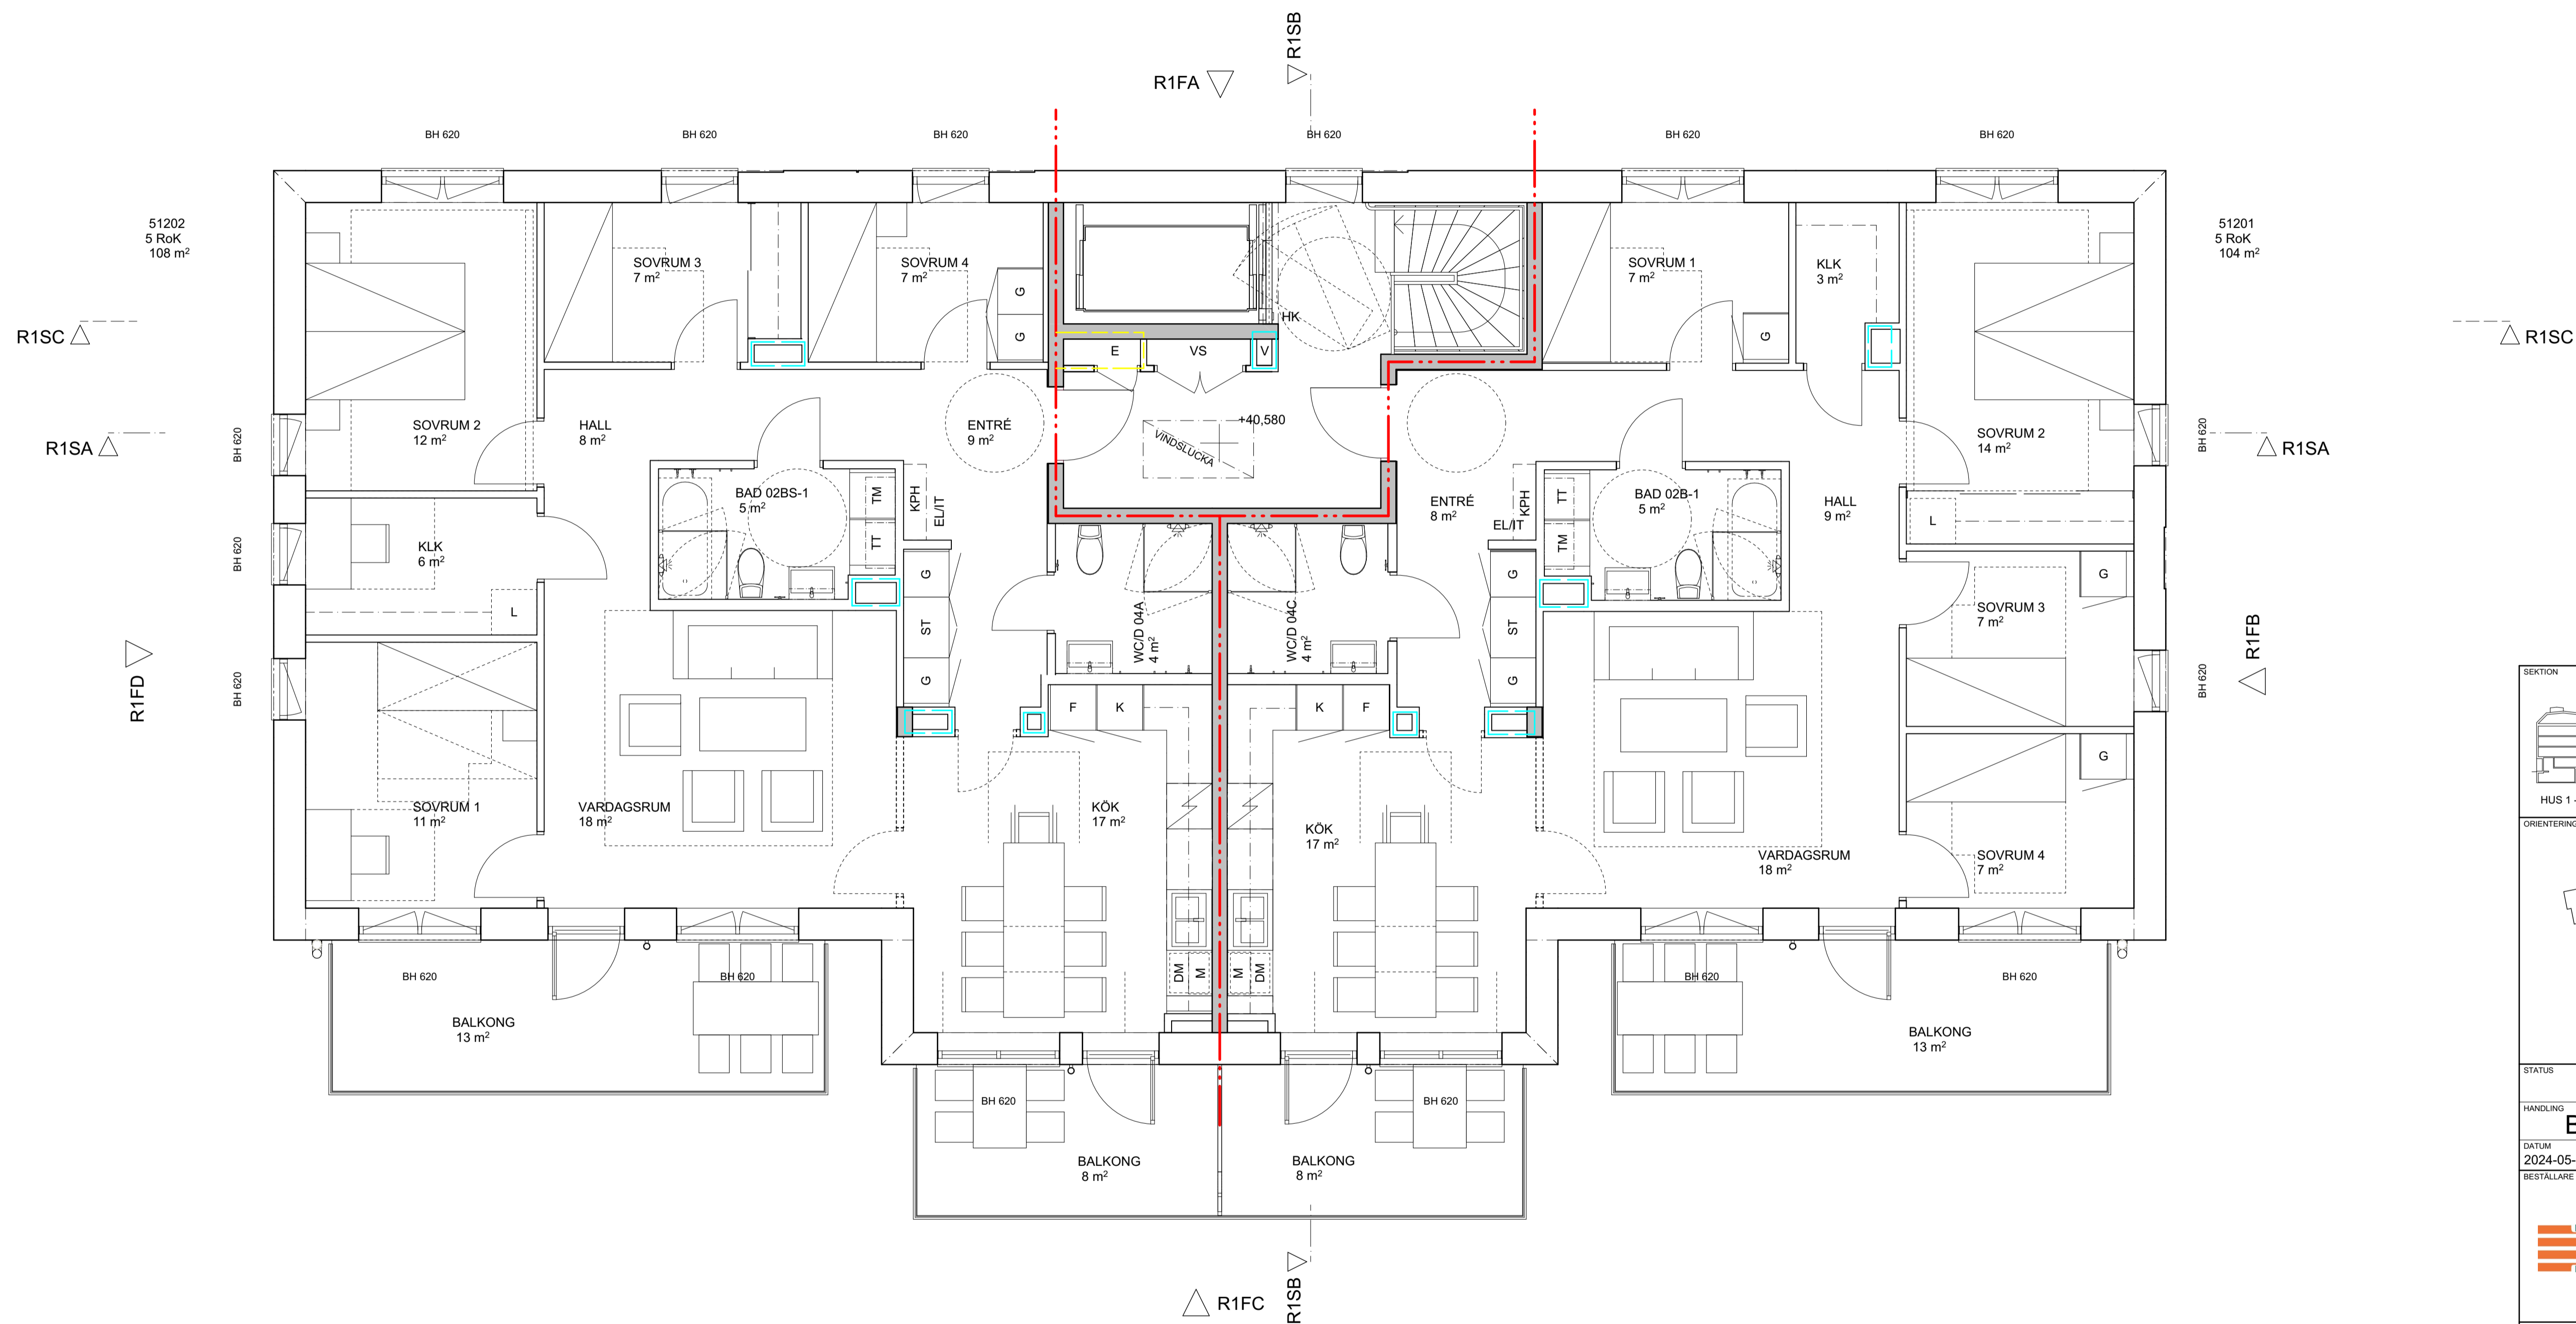

STATUS	GODKÄND		
HANDLING	BYGGLOVSHANDLING		
DATUM	2024-05-20	GODKÄND AV	HENRIETTA BORSEMAN
BESTÄLLARE	ANDRINGS PM		





PROJEKTNAMN	KVARNHOLMSHÖJDEN		
OMRADE	KVARNHOLMEN, NACKA		
PROJEKTNUMMER	3201209 - 133102	ADRESS	TRE KRONORS VÄG
DIARIENUMMER	-	FASTIGHET	SICKLAÖN 38:30
DISCIPLIN	A	FÖRETAG	ETTELVAArkitekter AB/
UPPDRAGSNUMMER	2843	SKAPAD AV	MH / SG
TILLEROR	08 - 785 05 60	KONTAKTPERSON	HENRIETTA BORSEMAN
BYGGNADSVÄRK	PLUSHÖGD		
VÄNINGSPLAN	VÄNINGSDEL	DELOMRADE	
SYSTEM	1A-40-1 HUS R1 - TRH 5		
SPECFIKATION	HUS 03, PLAN 12, DEL 1		
RITNINGSKATEGORI	PLAN	SKALA	1:50
FORMAT	A1	ANDRING	
DOKUMENTNUMMER	1A-40-1-03-12-111		

SKALA 1:50 0 1 5 METER



HÄNVISNINGAR

FÖRKLARINGAR OCH FÖRESKRIFTER
SE RITNING 1A-40-1-01-09-111

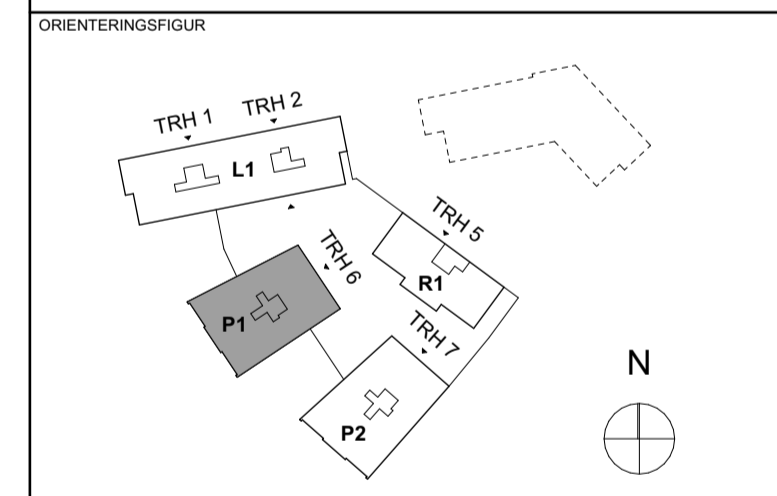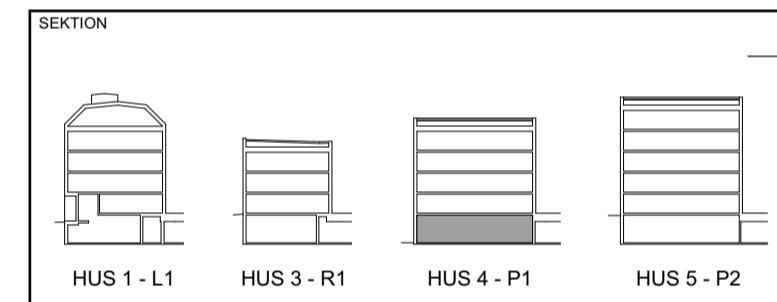

STATUS **GODKÄND**

HANDLING **BYGGLOVSHANDLING**

DATUM 2024-05-20 GODKÄND AV HENRIETTA BORSEMAN



PROJEKTNAMN **KVARNHOLMSHÖJDEN**

OMRADE **KVARNHOLMEN, NACKA**

PROJEKTNUMMER 3201209 - 133102

ADRESS TRE KRONORS VÄG

DIARIENUMMER 08_785 05 60

BYGGNADSVÄRK HENRIETTA BORSEMAN

SYSTEM 1A-40-1 HUS P1 - TRH 6

BYGGNADSKATEGORI PLAN

SKALA 1:50

FORMAT A1




DOKUMENTNUMMER 1A-40-1-04-09-111

Blmcloud: BIMSERVER2 - BIMcloud Base for Archicad 26 (64bit) (PEAB) - Schemata 2024-05-17 - Utskrivet 2024-05-20 kl 16:58

KONNEKTION 1A-40-1-01-10-111

HÄNVISNINGAR

FÖRKLARINGAR OCH FÖRESKRIFTER
SE RITNING 1A-40-1-01-09-111

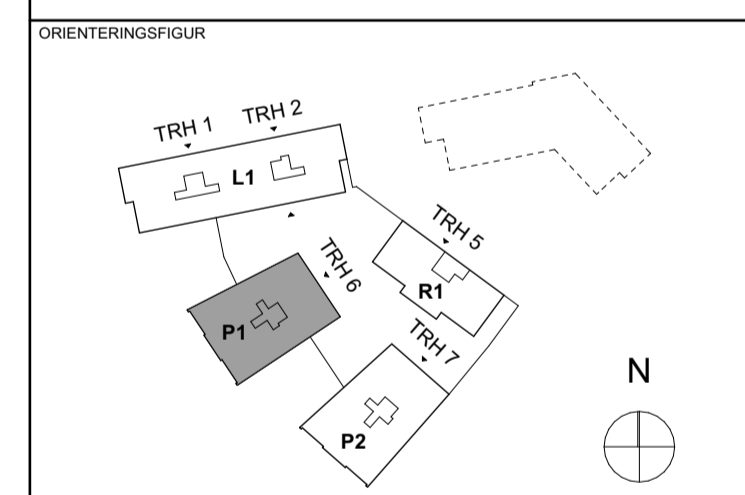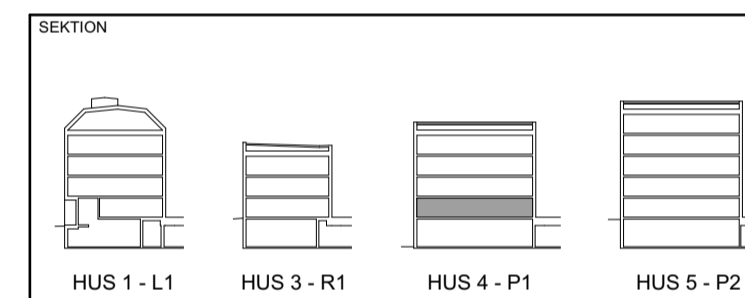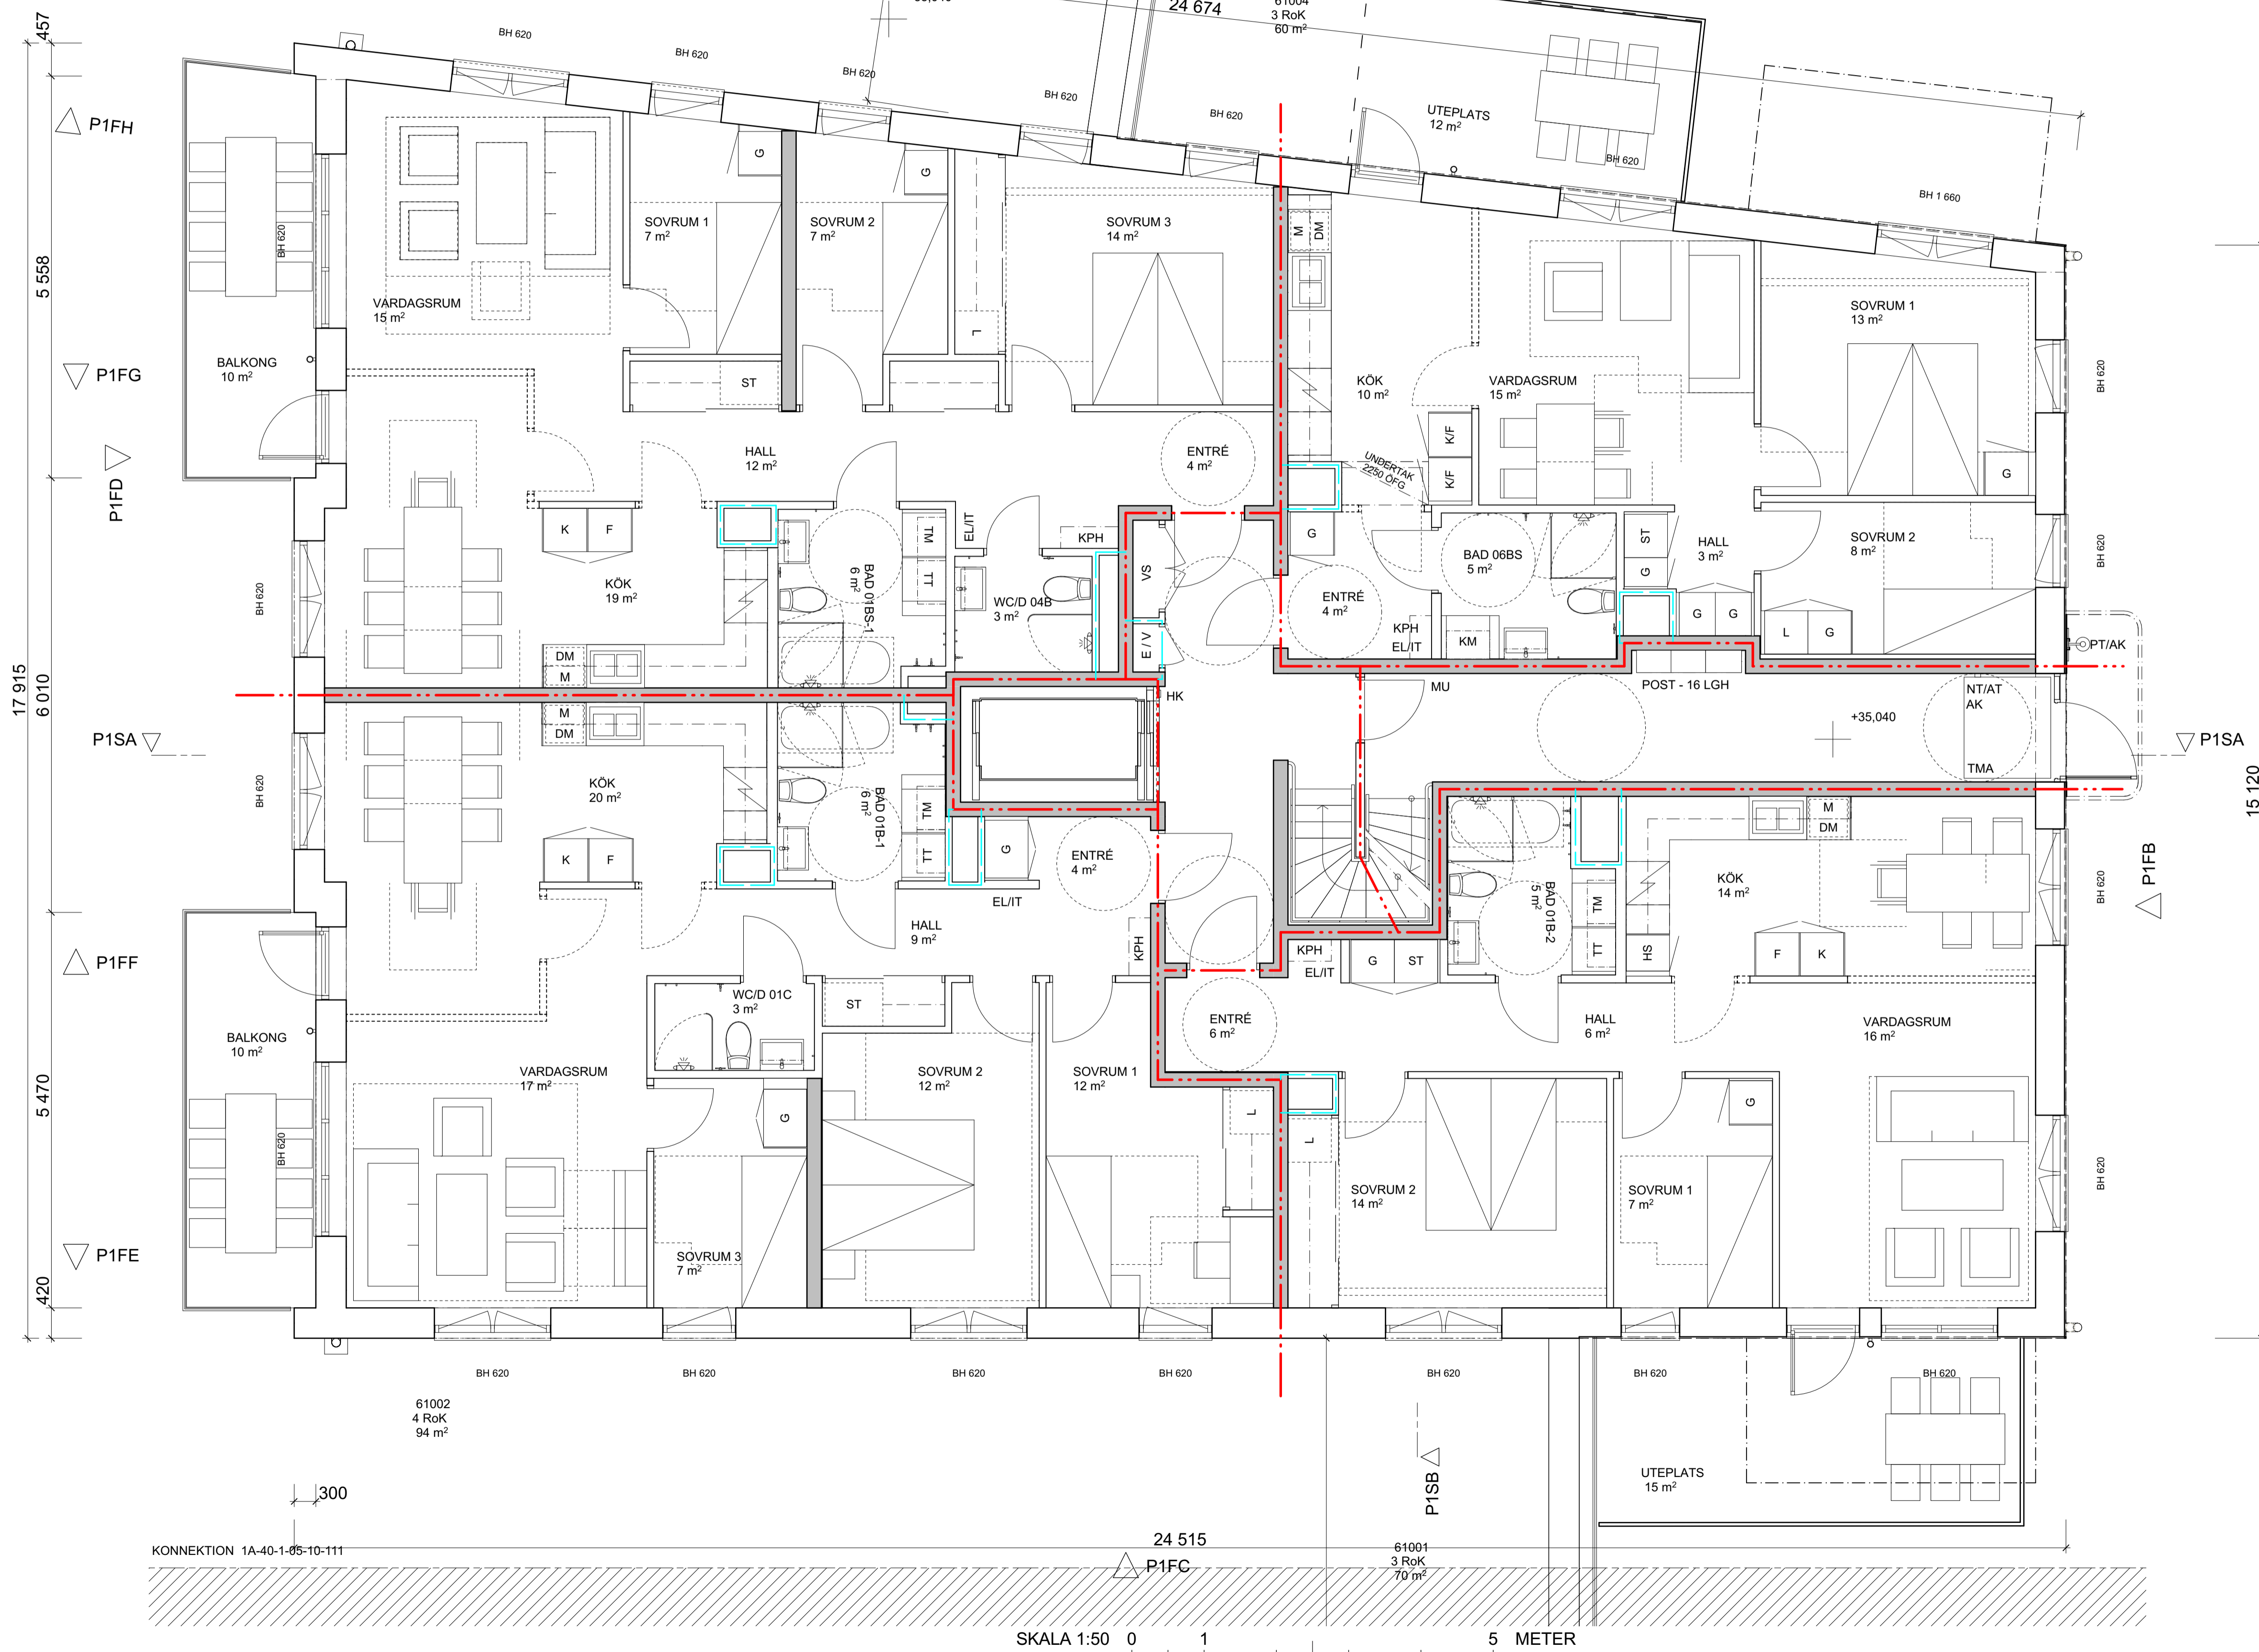

STATUS	GODKÄND		
HANDLING	BYGGLOVSHANDLING		
DATUM	2024-05-20	GODKÄND AV	HENRIETTA BORSEMAN
BESTÄLLARE		ÄNDRINGS PM	




PROJEKTNAMN	KVARNHOLMSHÖJDEN		
OMRADE	KVARNHOLMEN, NACKA		
PROJEKTNUMMER	3201209 - 133102	ADRESS	TRE KRONORS VÄG
DIARIENUMMER		FASTIGHET	
		SICKLAÖN	38:30
DISCIPLIN	A	FORETAG	ETTELVAArkitekter AB/
UPPDRAGSNUMMER	2843	SKAPAD AV	MH / SG
TILLEROR	08 - 785 05 60	KORRTÄKPERSON	HENRIETTA BORSEMAN
BYGGNADSVÄRK		PLUSHÖJD	

VÄNINGSPLAN	VÄNINGSDEL	DELOMRADE	
SYSTEM	1A-40-1 HUS P1 - TRH 6		
SPECIFIKATION	HUS 04, PLAN 10, DEL 1		
RITNINGSKATEGORI	PLAN	SKALA	1:50
DOKUMENTNUMMER	1A-40-1-04-10-111		
FORMAT	A1		
ÄNDRING			

HÄNVISNINGAR

FÖRKLARINGAR OCH FÖRESKRIFTER
SE RITNING 1A-40-1-01-09-111

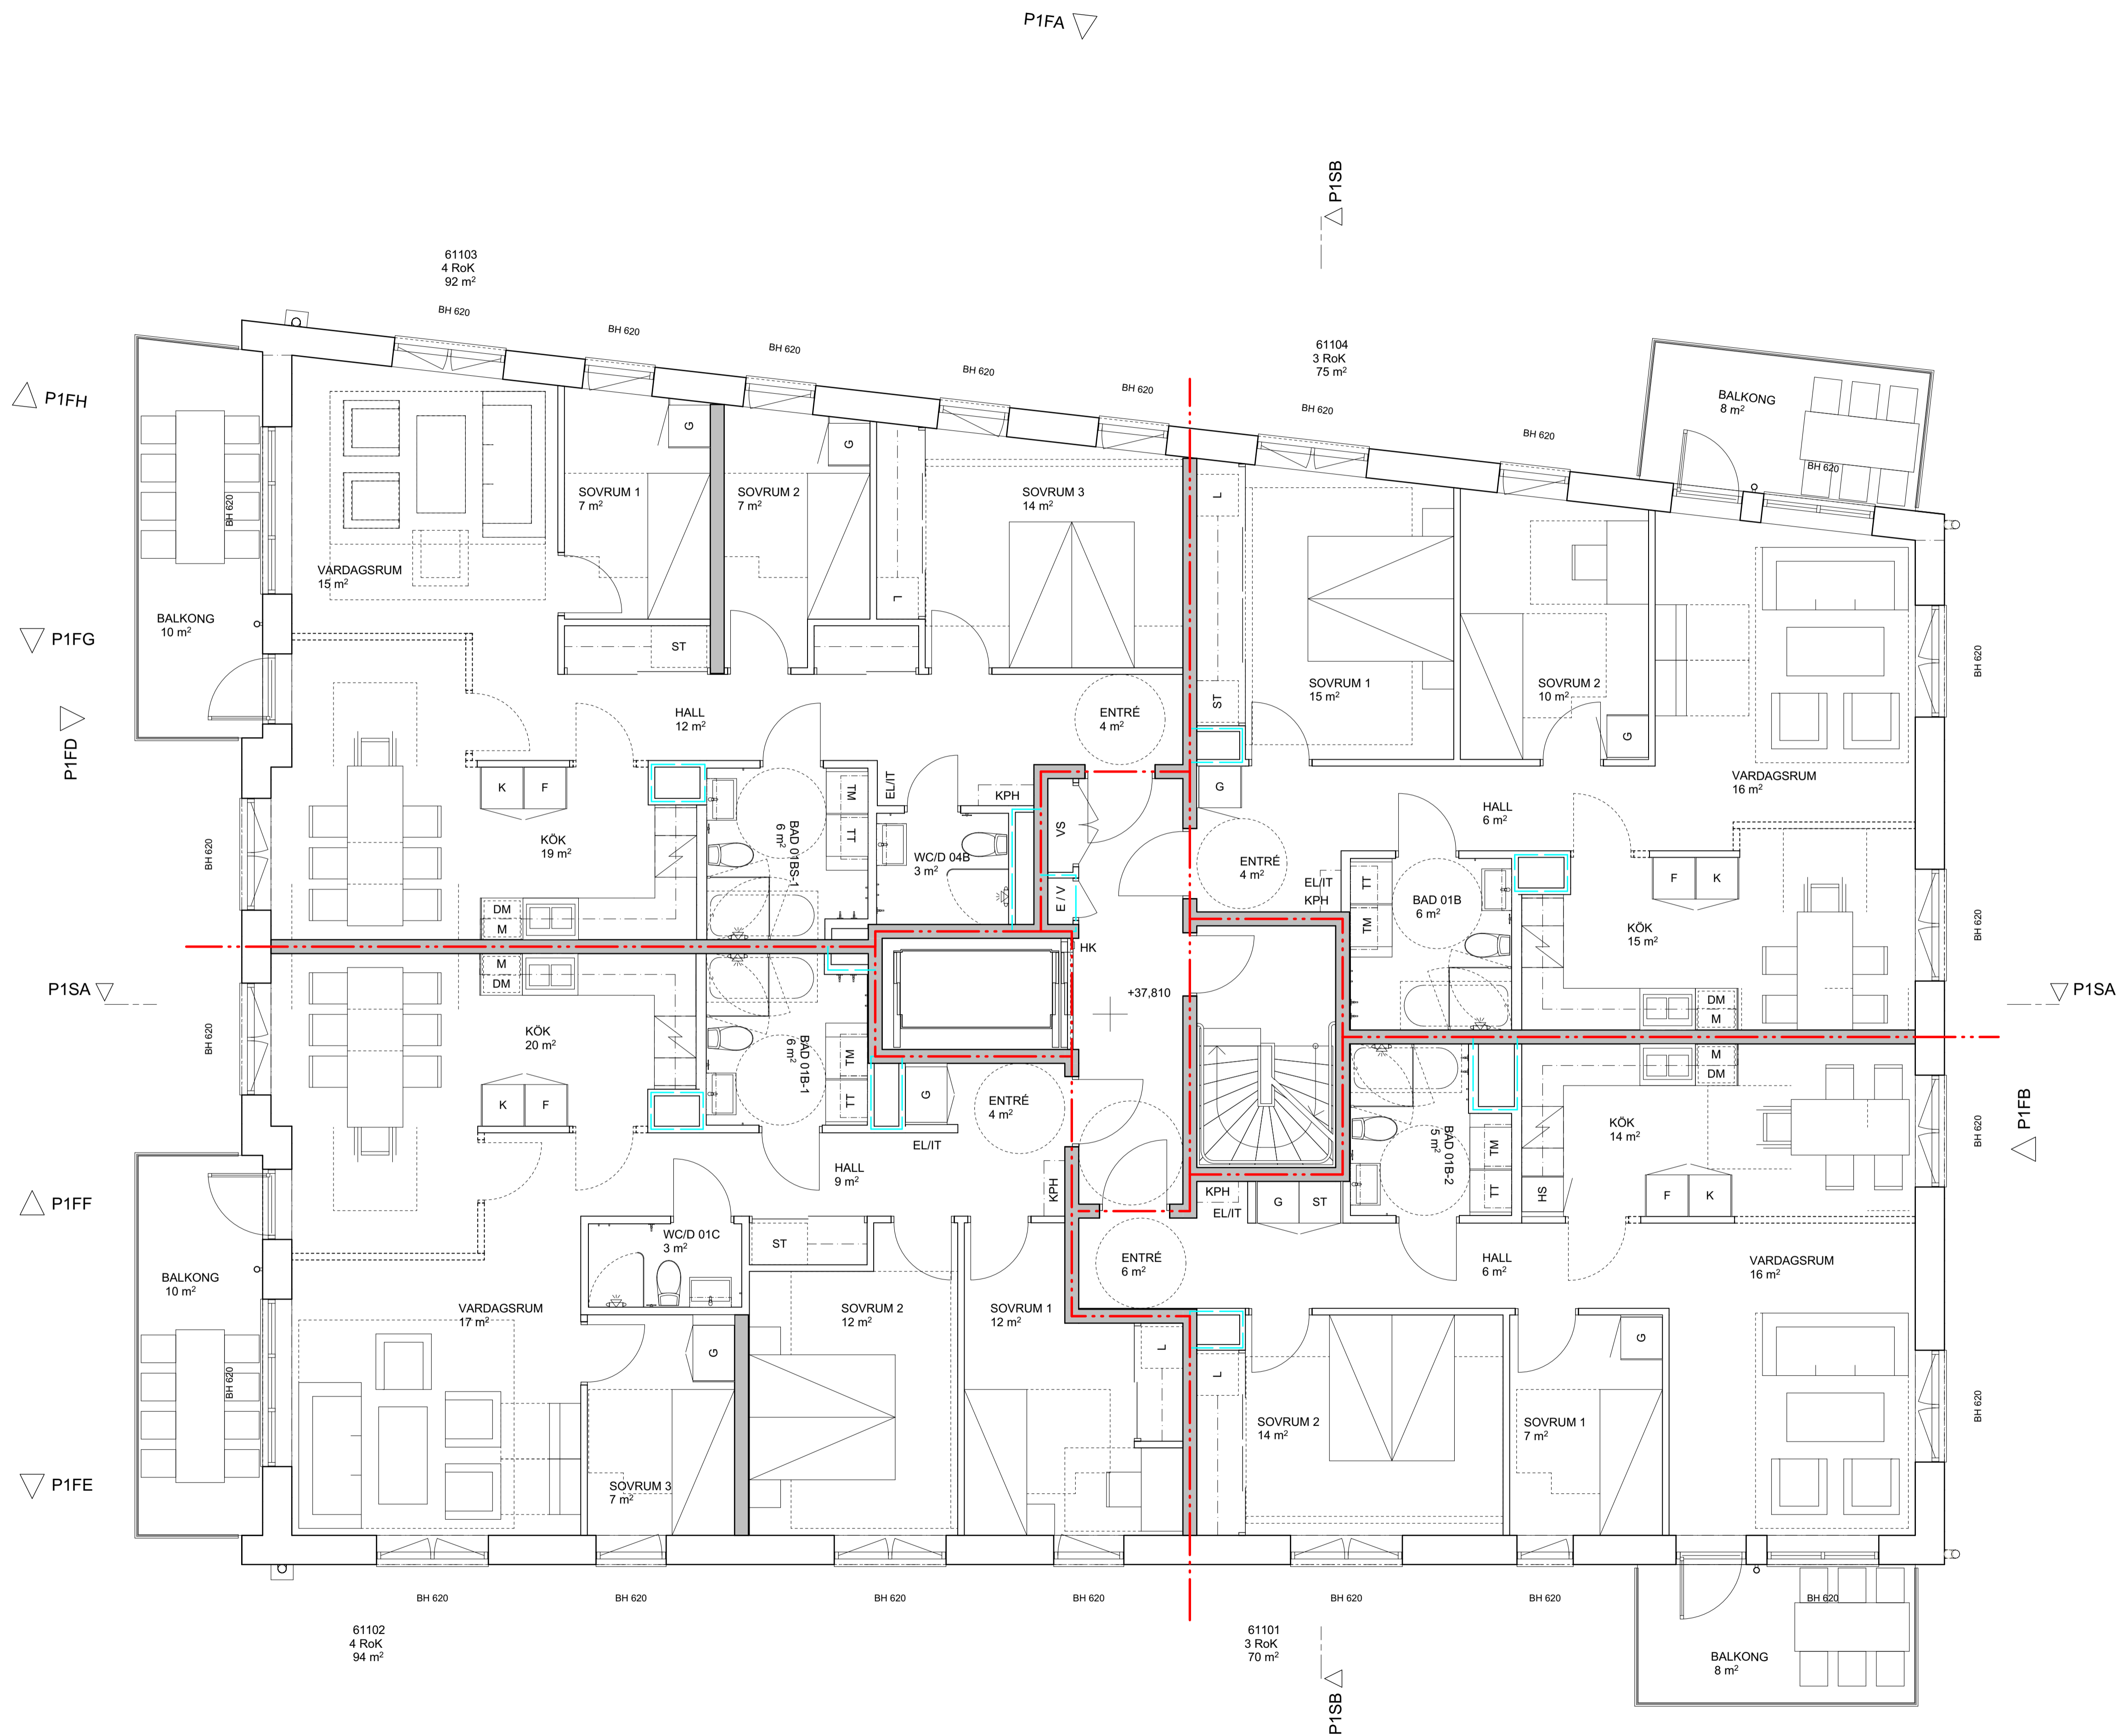

SEKTION			
ORIENTERINGSFIGUR			
STATUS	GODKÄND		
HANDLING	BYGGLOVSHANDLING		
DATUM	2024-05-20		
GODKÄND AV	HENRIETTA BORSEMAN		
ÄNDRINGS PM			
BESTÄLLARE			
PROJEKTNAMN	KVARNHOLMSHÖJDEN		
OMRADE	KVARNHOLMEN, NACKA		
PROJEKTNUMMER	3201209 - 133102		
ADRESS	TRE KRONORS VÄG		
DIARIENUMMER	FASTIGHET		
	SICKLAÖN 38:30		
DISCIPLIN	FORETAG		
A	ETTELVAArkitekter AB/		
UPPDRAGSNUMMER	SKAPAD AV		
2843	MH / SG		
TILLERÖN	KORRTÄRPERSON		
08 - 785 05 60	HENRIETTA BORSEMAN		
BYGGNADSVÄRK	PLUSHÖJD		
VÄNINGSPLAN	VÄNINGSDEL	DELOMRADE	
SYSTEM	1A-40-1 HUS P1 - TRH 6		
SPECIFIKATION	HUS 04, PLAN 11, DEL 1		
RITNINGSKATEGORI	PLAN	SKALA 1:50	FORMAT A1
DOKUMENTNUMMER	1A-40-1-04-11-111		ÄNDRING

SKALA 1:50 0 1 5 METER

HÄNVISNINGAR

FÖRKLARINGAR OCH FÖRESKRIFTER
SE RITNING 1A-40-1-01-09-111






SEKTION			
HUS 1 - L1	HUS 3 - R1	HUS 4 - P1	HUS 5 - P2
ORIENTERINGSFIGUR			
STATUS GODKÄND			
HANDLING BYGGLOVSHANDLING			
DATUM	GODKÄND AV	ÄNDRINGS PM	
2024-05-20	HENRIETTA BORSEMAN		
BESTÄLLARE			
PROJEKTNAMN KVARNHOLMSHÖJDEN			
OMRADE KVARNHOLMEN, NACKA			
PROJEKTNUMMER	ADRESS		
3201209 - 133102	TRE KRONORS VÄG		
DIARIENUMMER	FASTIGHET		
-	SICKLAÖN 38:30		
DISCIPLIN	FORETAG		
A	ETTELVAArkitekter AB/		
UPPDRAGSNUMMER	SKAPAD AV		
2843	MH / SG		
TILLERÖRN	KORRTÄKTPERSON		
08 - 785 05 60	HENRIETTA BORSEMAN		
BYGGNADSVÄRK	PLUSHÖJD		
VÄNINGSPLAN	VÄNINGSDEL	DELOMRADE	
SYSTEM 1A-40-1 HUS P1 - TRH 6			
SPECIFIKATION HUS 04, PLAN 12, DEL 1			
RITNINGSKATEGORI	SKALA	FORMAT	
PLAN	1:50	A1	
DOKUMENTNUMMER	ÄNDRING		
1A-40-1-04-12-111			

SKALA 1:50 0 1 5 METER

Blmcloud: BIMSERVER2 - BIMcloud Base for Archicad 26 (Bosch) 2024-05-17 - Utskrift: 2024-05-20 kl. 16:58

HÄNVISNINGAR

FÖRKLARINGAR OCH FÖRESKRIFTER
SE RITNING 1A-40-1-01-09-111

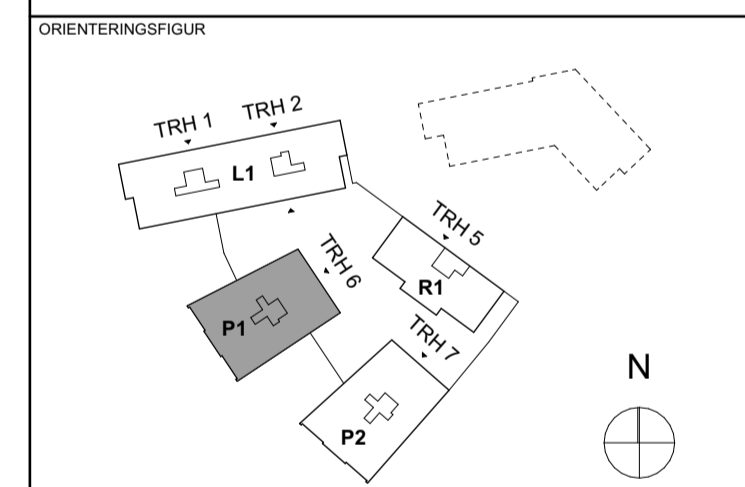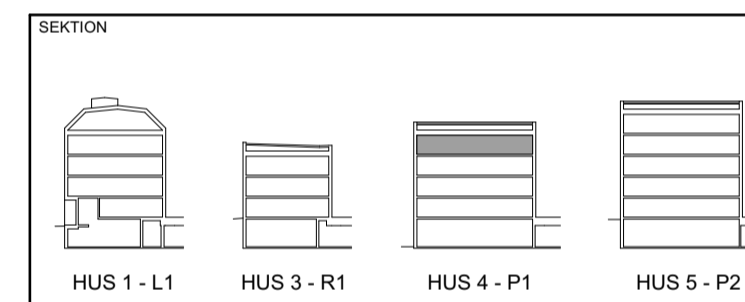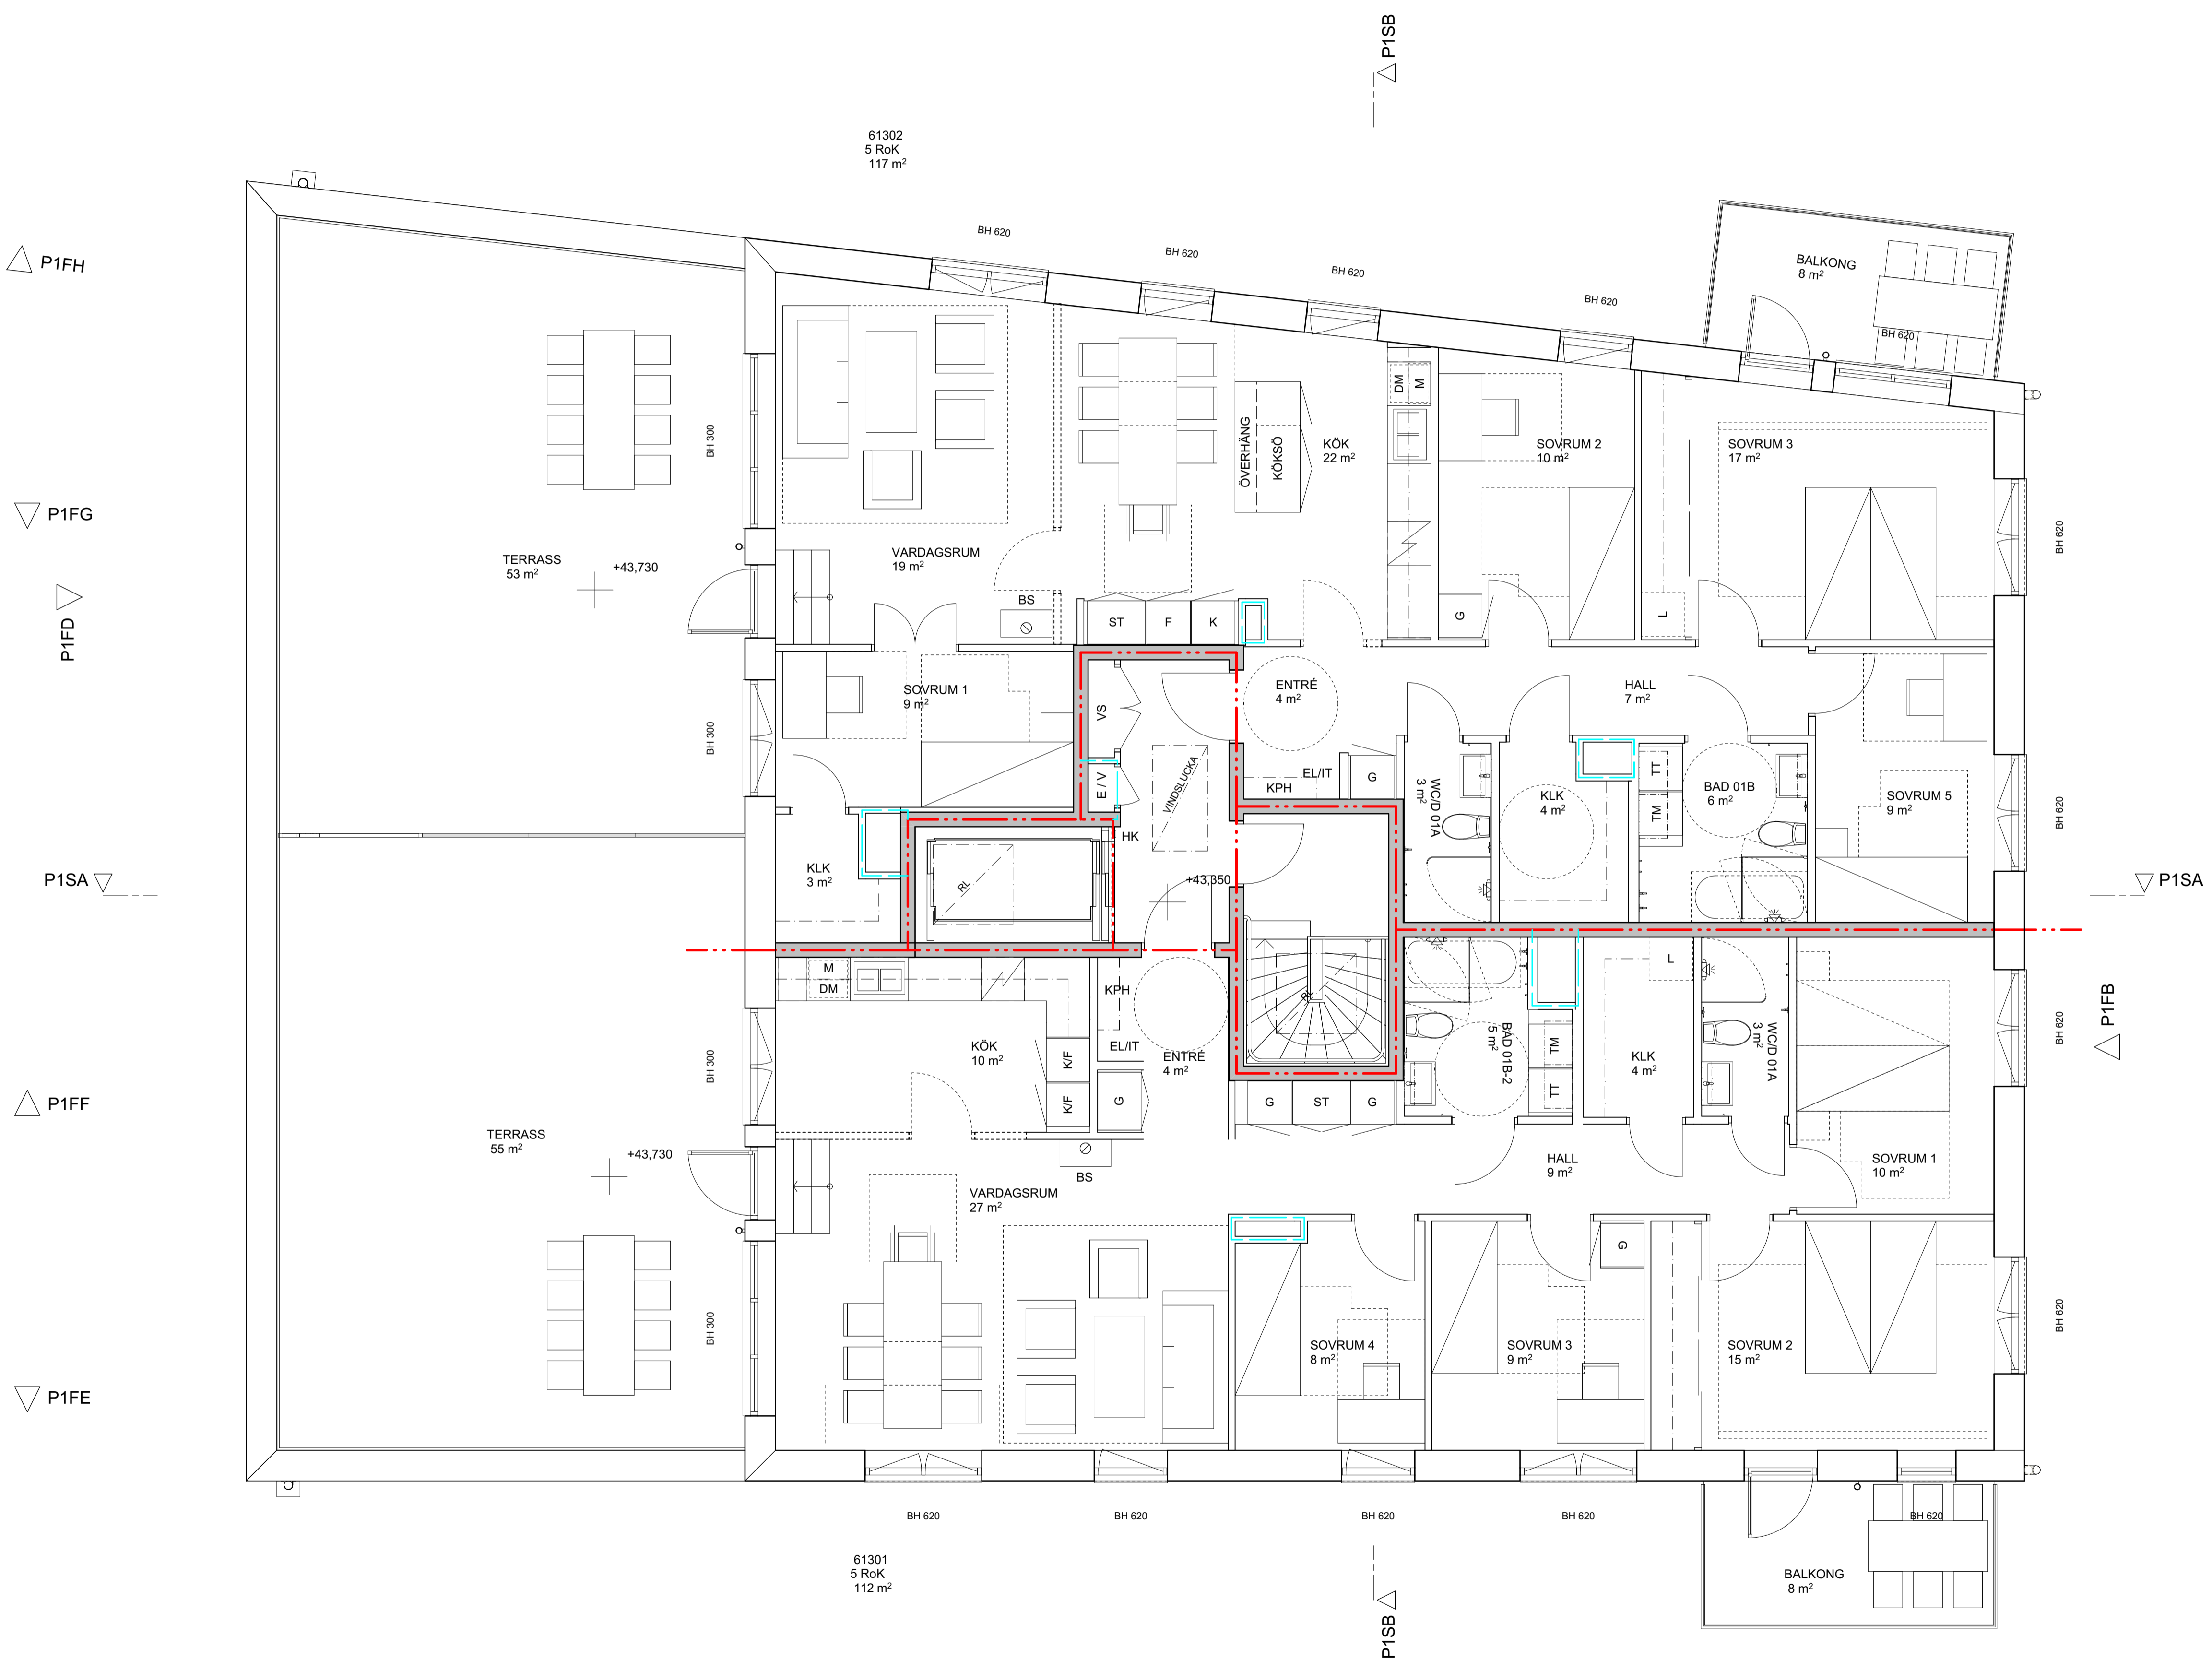

STATUS	GODKÄND		
HANDLING	BYGGLOVSHANDLING		
DATUM	2024-05-20	GODKÄND AV	HENRIETTA BORSEMAN
BESTÄLLARE	ANDRINGS PM		



PROJEKTNAMN	KVARNHOLMSHÖJDEN		
OMRADE	KVARNHOLMEN, NACKA		
PROJEKTNUMMER	3201209 - 133102	ADRESS	TRE KRONORS VÄG
DIARIENUMMER	-	FASTIGHET	SICKLAÖN 38:30
DISCIPLIN	A	FORETAG	ETTELVAArkitekter AB/
UPPDRAGSNUMMER	2843	SKAPAD AV	MH / SG
TILLEROR	08 - 785 05 60	KONTAKTPERSON	HENRIETTA BORSEMAN
BYGGNADSVÄRK	PLUSHÖG		



SYSTEM	1A-40-1 HUS P1 - TRH 6		
SPECIFIKATION	HUS 04, PLAN 13, DEL 1		
RITNINGSKATEGORI	PLAN	SKALA	1:50
FORMAT	A1	ANDRING	
DOKUMENTNUMMER	1A-40-1-04-13-111		



Blmcloud: BIMSEKVER: - BIMcloud Base for Archcad 25 (Bosch) 2024-05-17 - Utskrift: 2024-05-20 kl. 16:58

HÄNVISNINGAR

FÖRKLARINGAR OCH FÖRESKRIFTER
SE RITNING 1A-40-1-01-09-111

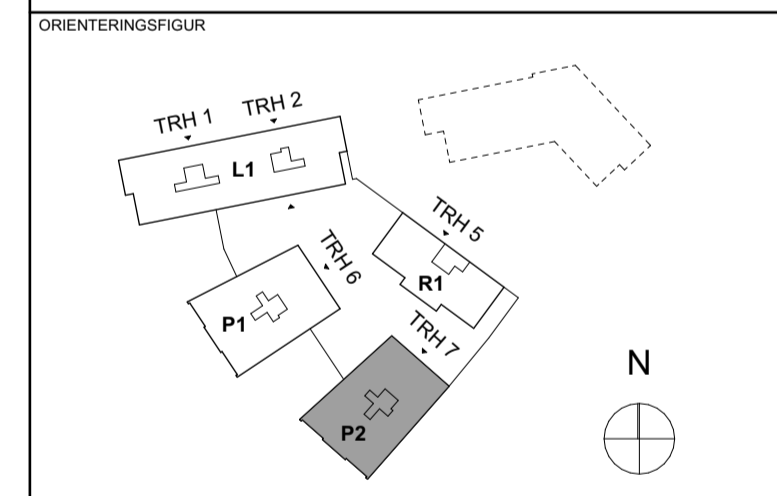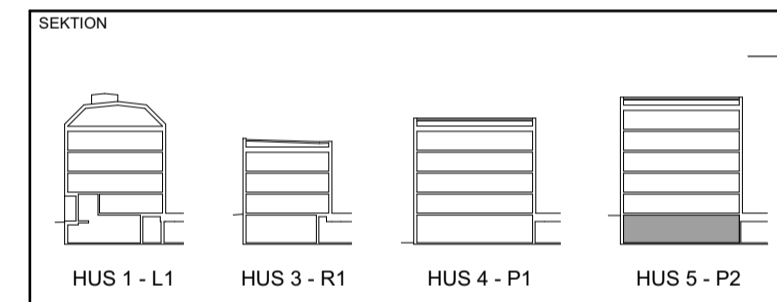

STATUS	GODKÄND		
HANDLING	BYGGLOVSHANDLING		
DATUM	2024-05-20	GODKÄND AV	HENRIETTA BORSEMAN
BESTÄLLARE	ANDRINGS PM		




PROJEKTNAMN	KVARNHOLMSHÖJDEN		
OMRADE	KVARNHOLMEN, NACKA		
PROJEKTNUMMER	3201209 - 133102	ADRESS	TRE KRONORS VÄG
DIARIENUMMER	2843	FASTIGHET	SICKLAÖN 38:30
DISCIPLIN	A	FORETAG	ETTELVA Arkitekter AB/
UPPDRAGSNUMMER	08_785 05 60	SKAPAD AV	MH / SG
TILJÄN	08_785 05 60	KONTAKTPERSON	HENRIETTA BORSEMAN
BYGGNADSVÄRK		PLUSHÖJD	
VÄNINGSPLAN	VÄNINGSDEL	DELOMRADE	
SYSTEM	1A-40-1 HUS P2 - TRH 7		
SPESIFICER	HUS 05, PLAN 09, DEL 1		
RITNINGSKATEGORI	PLAN	SKALA	1:50
FORMAT	A1	ANDRING	
DOKUMENTNUMMER	1A-40-1-05-09-111		

SKALA 1:50 0 1 5 METER

BIMcloud: BIMSERVER2 - BIMcloud Base for ArchCAD 25 (Bosch) 25843 (M172-L2-INT) (PEAB) - Schemat skapad 2024-05-17 - Utskrivet 2024-05-20 kl 16:58

HÄNVISNINGAR

FÖRKLARINGAR OCH FÖRESKRIFTER
SE RITNING 1A-40-1-01-09-111

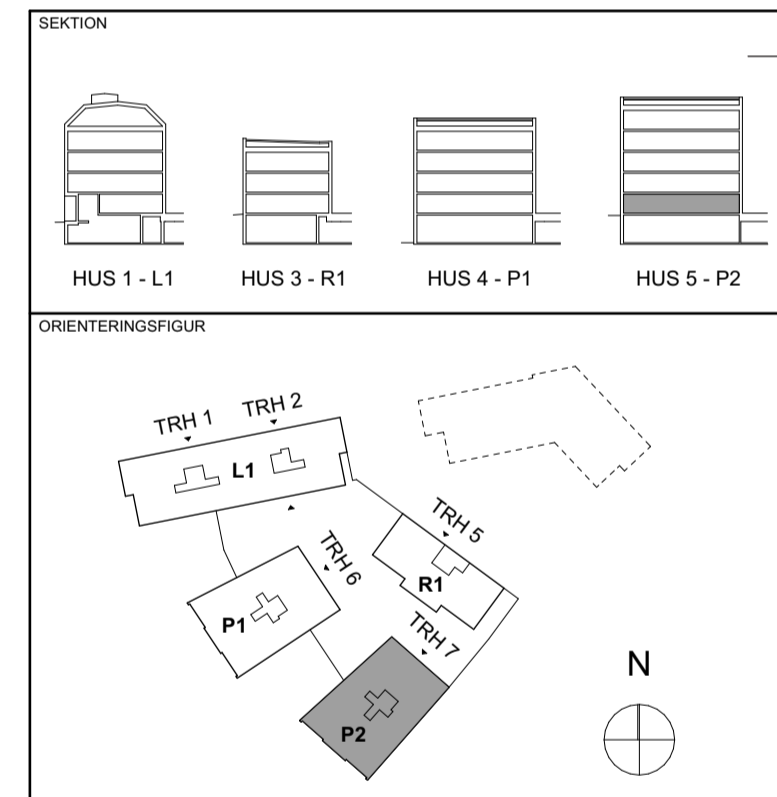

STATUS	GODKÄND		
HANDLING	BYGGLOVSHANDLING		
DATUM	2024-05-20	GODKÄND AV	HENRIETTA BORSEMAN
ÄNDRINGS PM			






PROJEKTNAMN	KVARNHOLMSHÖJDEN		
OMRADE	KVARNHOLMEN, NACKA		
PROJEKTNUMMER	3201209 - 133102	ADRESS	TRE KRONORS VÄG
DIARIENUMMER		FASTIGHET	SICKLAÖN 38:30
DISCIPLIN	A	FORETAG	ETTELVA Arkitekter AB/
UPPDRAGSNUMMER	2843	SKAPAD AV	MH / SG
TILLEROR	08 - 785 05 60	KORTRÄFFPERSON	HENRIETTA BORSEMAN
BYGGNADSVÄRK		PLUSHÖJD	

VÄNINGSPLAN	VÄNINGSDEL	DELOMRADE	
SYSTEM	1A-40-1 HUS P2 - TRH 7		
SPECIFIKATION	HUS 05, PLAN 10, DEL 1		
RITNINGSKATEGORI	PLAN	SKALA	1:50
DOKUMENTNUMMER	1A-40-1-05-10-111	FORMAT	A1
		ÄNDRING	

BIMcloud: BIMSERVER2 - BIMcloud Base for ArchCAD 25 (Bosnia) 2024-05-17 - Utskrift: 2024-05-20 kl. 16:58

HÄNVISNINGAR

FÖRKLARINGAR OCH FÖRESKRIFTER
SE RITNING 1A-40-1-01-09-111

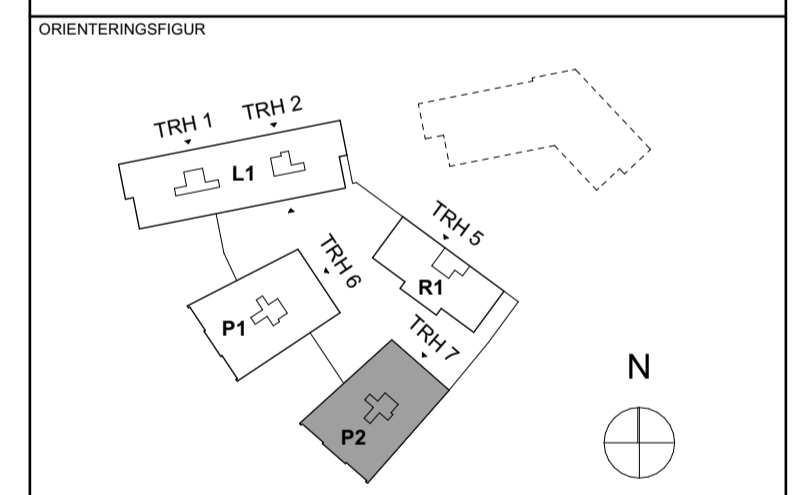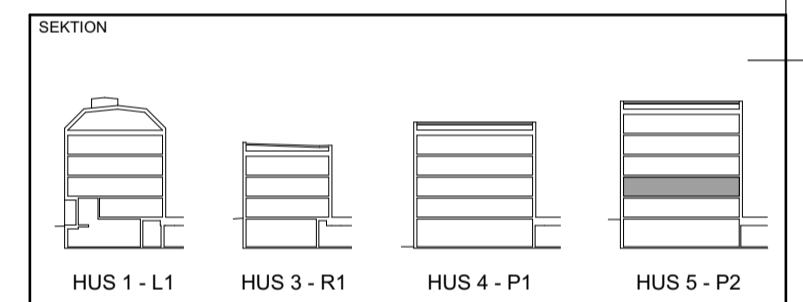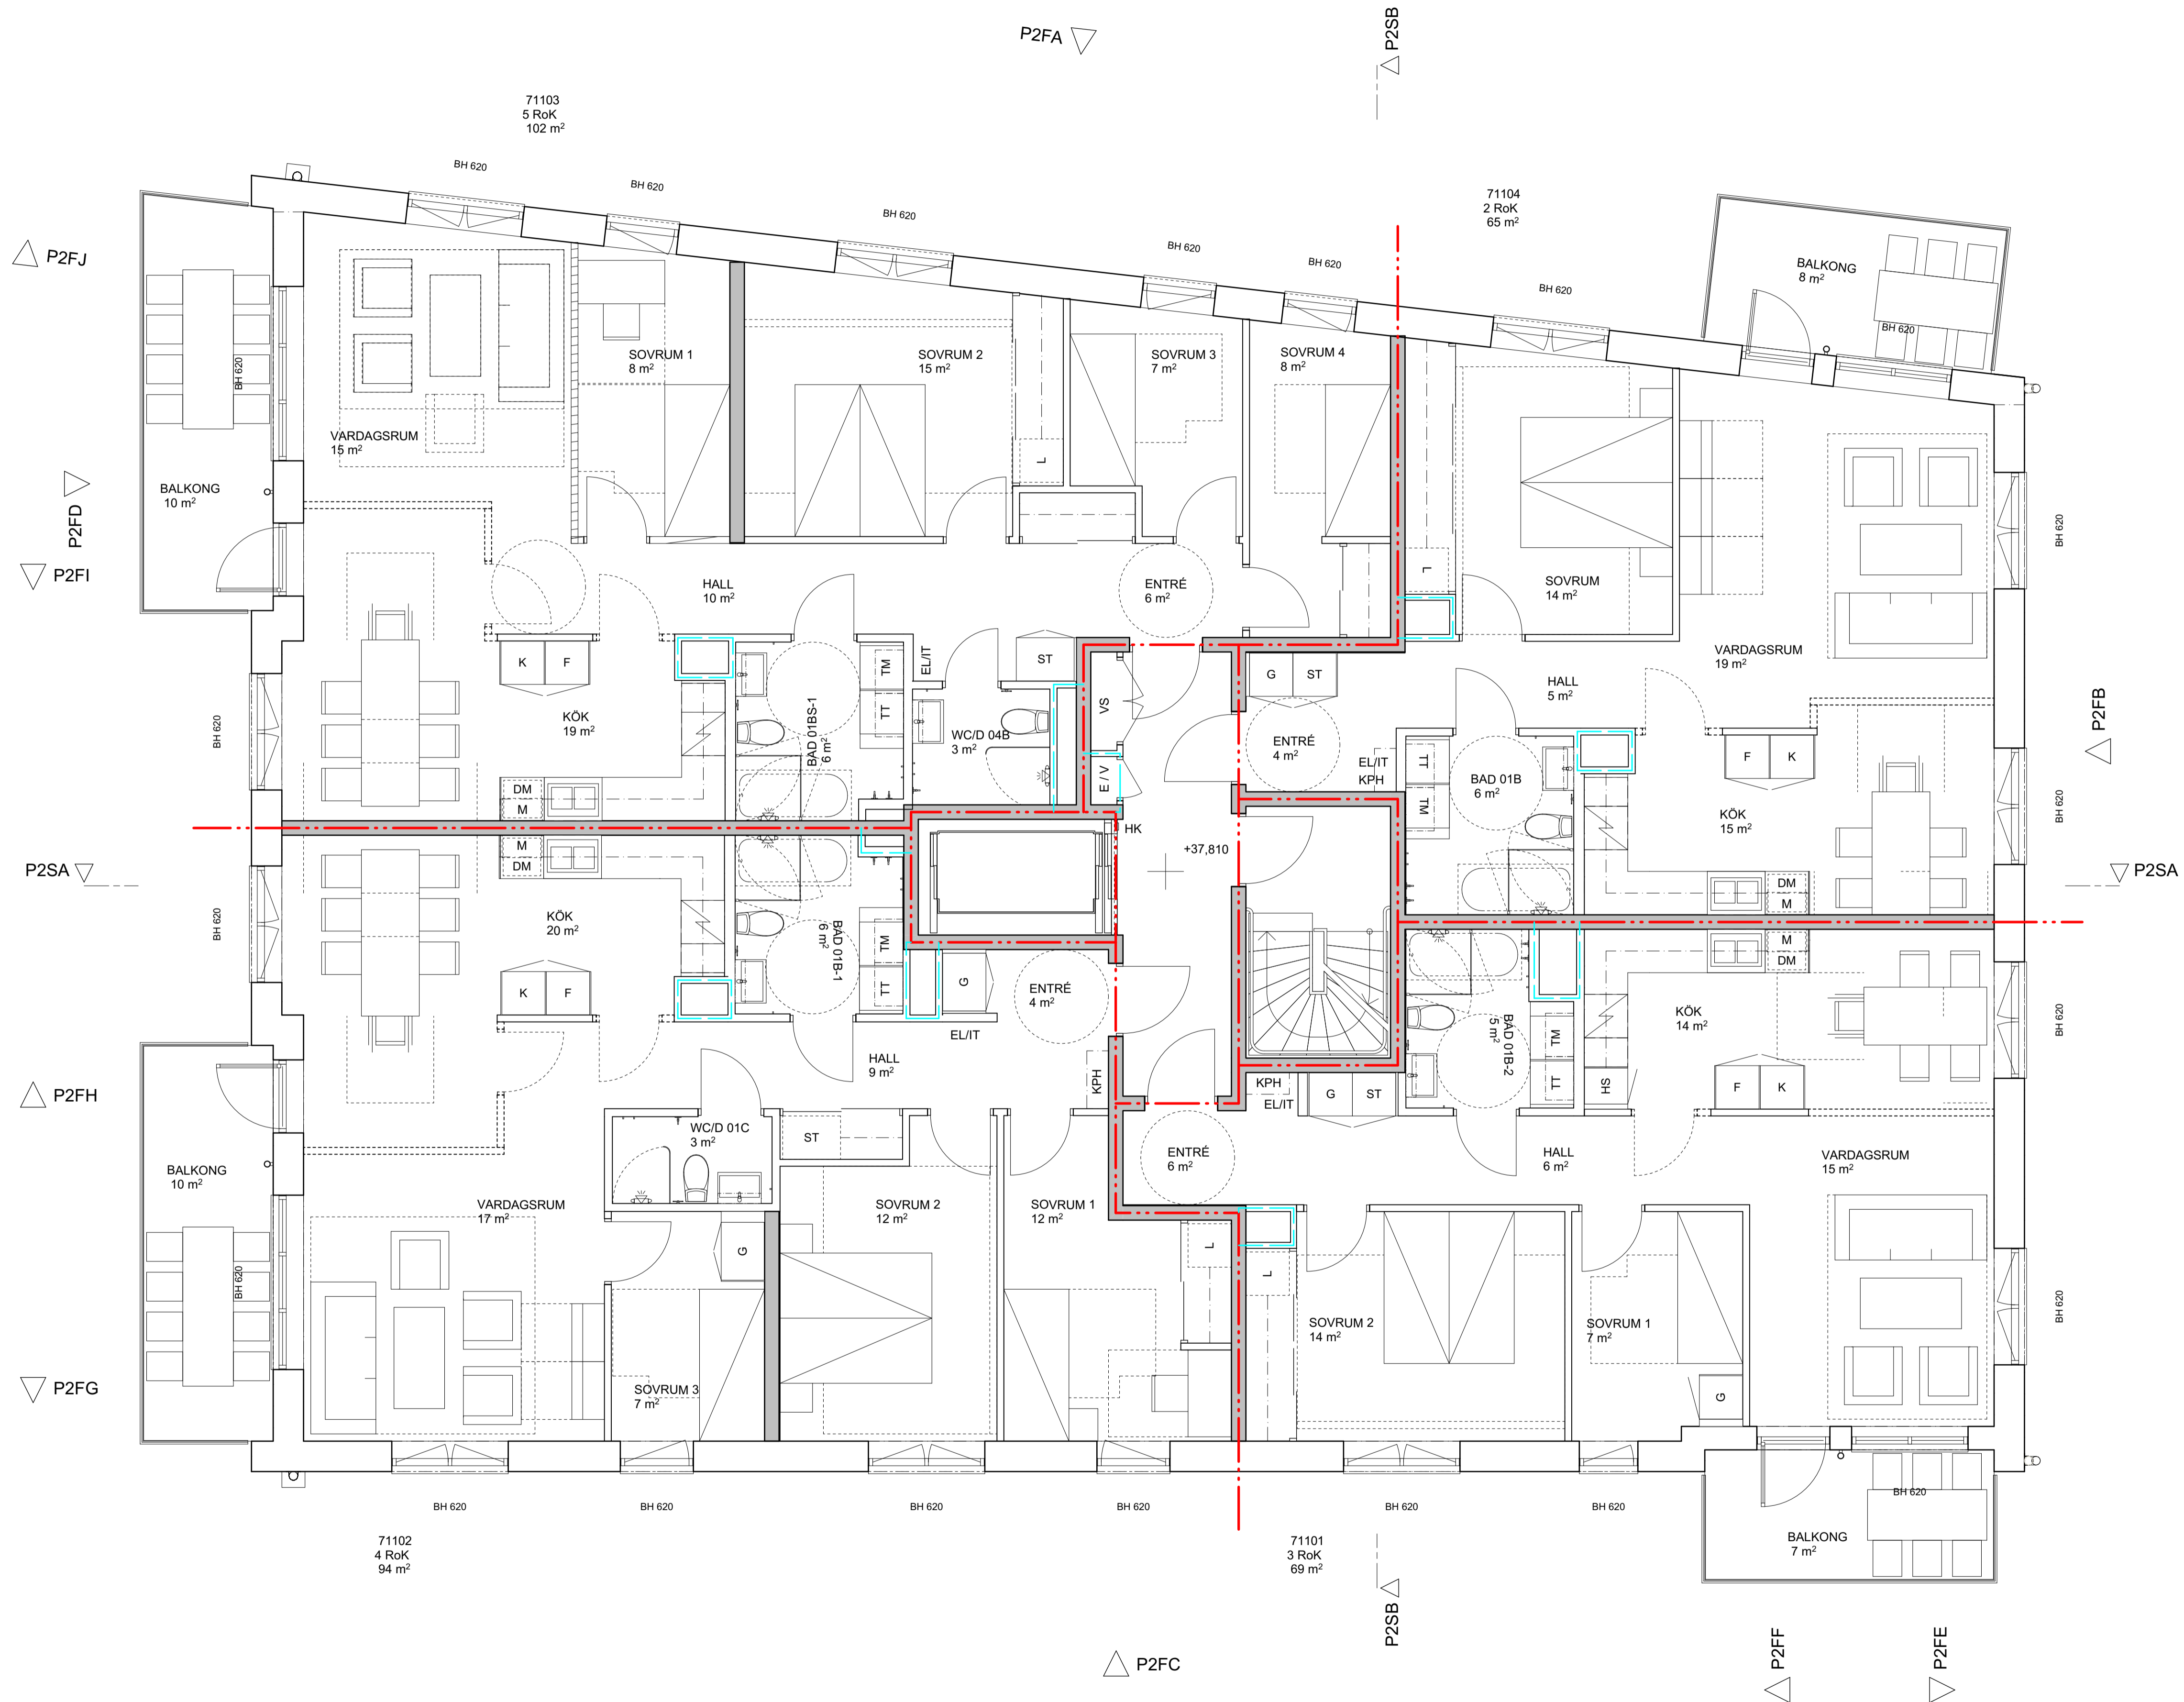

STATUS	GODKÄND		
HANDLING	BYGGLOVSHANDLING		
DATUM	2024-05-20	GODKÄND AV	HENRIETTA BORSEMAN
BESTÄLLARE		ÄNDRINGS PM	



PROJEKTNAMN	KVARNHOLMSHÖJDEN		
OMRÅDE	KVARNHOLMEN, NACKA		
PROJEKTNUMMER	3201209 - 133102	ADRESS	TRE KRONORS VÄG
DIARIENUMMER		FASTIGHET	
		SICKLAÖN	38:30
DISCIPLIN	FORETAG		
A	ETTELVAArkitekter AB/		
UPPDRAGSNUMMER	2843	SKAPAD AV	MH / SG
TILLEROR	08 - 785 05 60	KONTAKTPERSON	HENRIETTA BORSEMAN
BYGGNADSVÄRK		PLUSHÖJD	
VÄNINGSPLAN	VÄNINGSDEL	DELOMRÅDE	
SYSTEM	1A-40-1 HUS P2 - TRH 7		
SPECFIKATION	HUS 05, PLAN 11, DEL 1		
RITNINGSKATEGORI	PLAN	SKALA	1:50
DOKUMENTNUMMER	1A-40-1-05-11-111	FORMAT	A1
		ÄNDRING	

SKALA 1:50 0 1 5 METER



HÄNVISNINGAR

FÖRKLARINGAR OCH FÖRESKRIFTER
SE RITNING 1A-40-1-01-09-111






SEKTION			
HUS 1 - L1	HUS 3 - R1	HUS 4 - P1	HUS 5 - P2
ORIENTERINGSGRUPP			
STATUS GODKÄND			
HANDLING BYGGLOVSHANDLING			
DATUM	GODKÄND AV	ÄNDRINGS PM	
2024-05-20	HENRIETTA BORSEMAN		
BESTÄLLARE			
PROJEKTNAMN KVARNHOLMSHÖJDEN			
OMRADE KVARNHOLMEN, NACKA			
PROJEKTNUMMER	ADRESS		
3201209 - 133102	TRE KRONORS VÄG		
DIARIENUMMER	FASTIGHET		
-	SICKLAÖN 38:30		
DISCIPLIN	FORETAG		
A	ETTELVAArkitekter AB/		
UPPDRAGSNUMMER	SKAPAD AV		
2843	MH / SG		
TILLEROR	KORTRÄFFPERSON		
08 - 785 05 60	HENRIETTA BORSEMAN		
BYGGNADSVÄRK	PLUSHÖJD		
VÄNINGSPLAN	VÄNINGSDEL	DEL/OMRADE	
SYSTEM	1A-40-1 HUS P2 - TRH 7		
SPECFIKATION	HUS 05, PLAN 12, DEL 1		
RITNINGSKATEGORI	SKALA	FORMAT	
PLAN	1:50	A1	
DOKUMENTNUMMER	ÄNDRING		
1A-40-1-05-12-111			

SKALA 1:50 0 1 5 METER

HÄNVISNINGAR

FÖRKLARINGAR OCH FÖRESKRIFTER
SE RITNING 1A-40-1-01-09-111

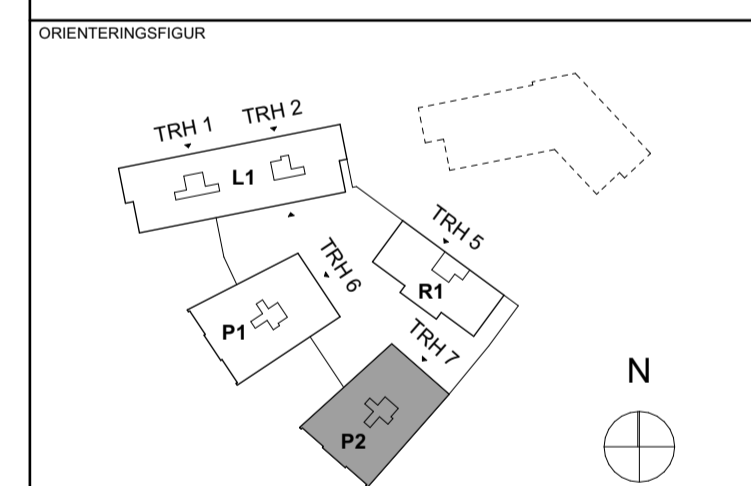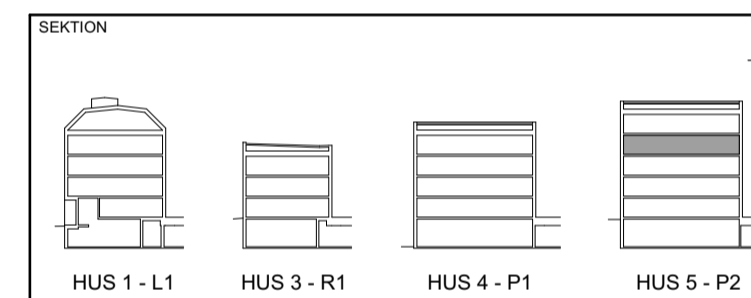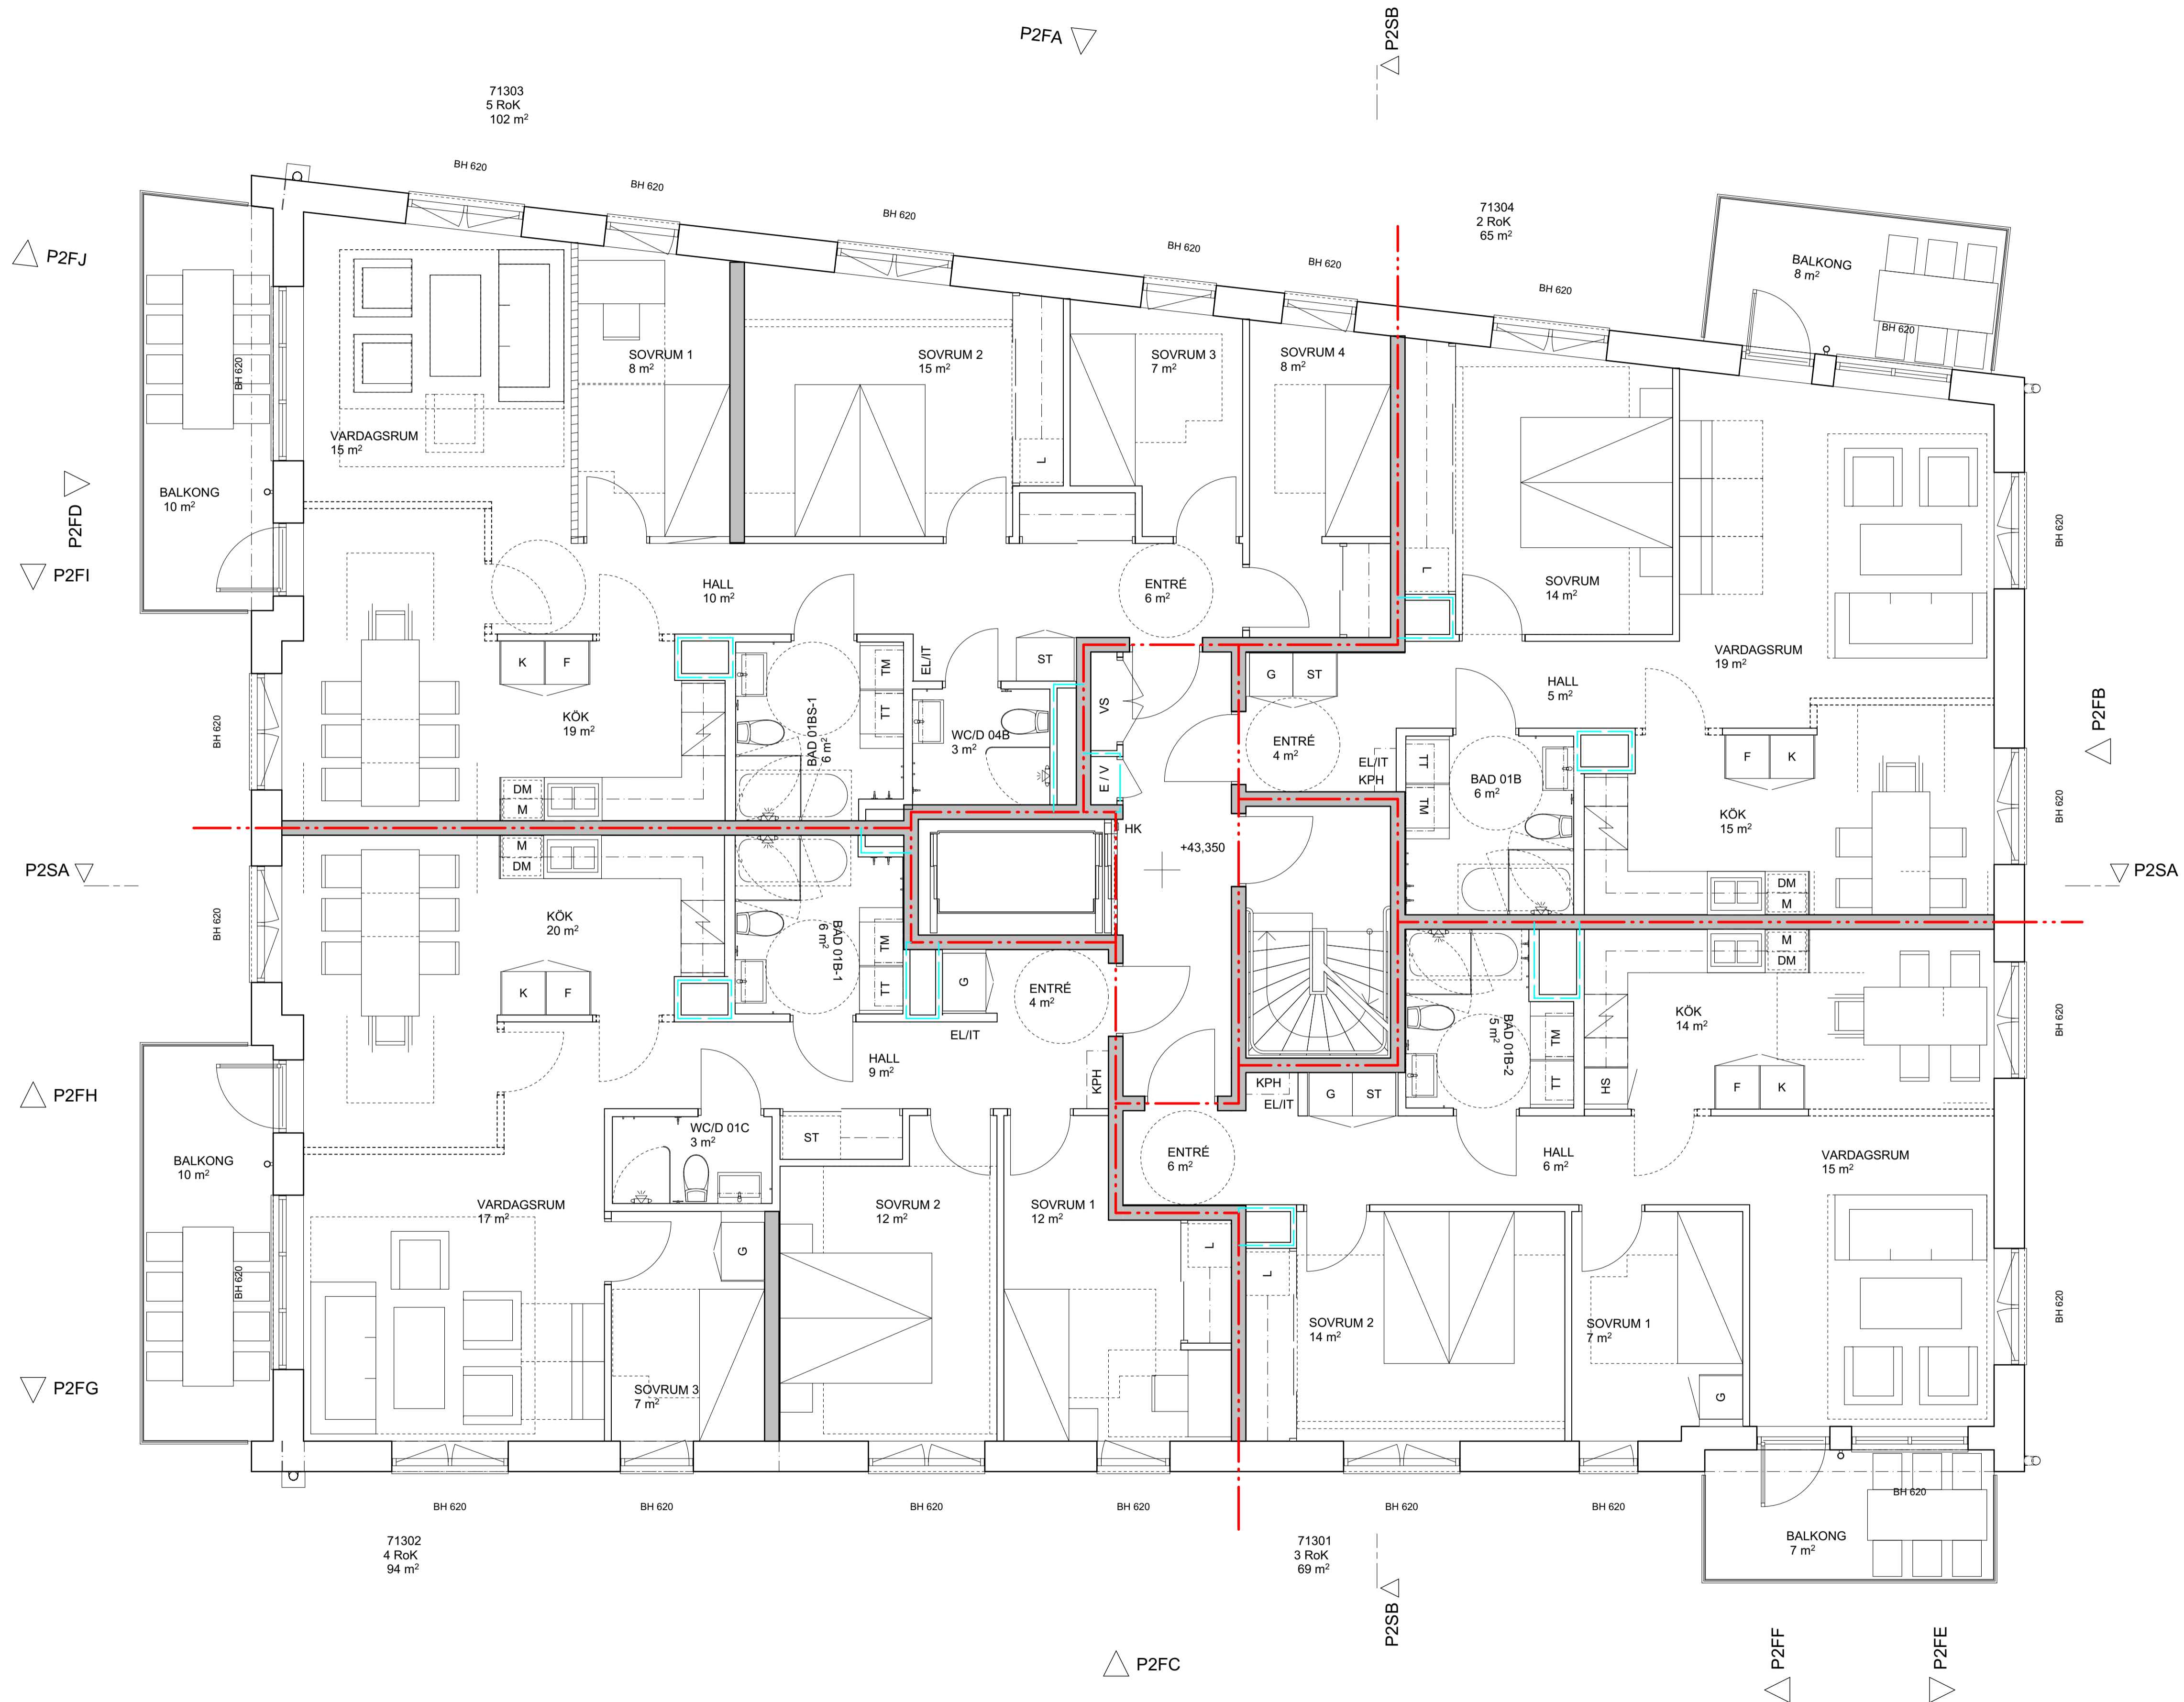

STATUS	GODKÄND		
HANDLING	BYGGLOVSHANDLING		
DATUM	2024-05-20	GODKÄND AV	HENRIETTA BORSEMAN
BESTÄLLARE	ANDRINGS PM		






PROJEKTNAMN	KVARNHOLMSHÖJDEN		
OMRADE	KVARNHOLMEN, NACKA		
PROJEKTNUMMER	3201209 - 133102	ADRESS	TRE KRONORS VÄG
DIARIENUMMER	-	FASTIGHET	SICKLAÖN 38:30
DISCIPLIN	A	FORETAG	ETTELVA Arkitekter AB/
UPPDRAGSNUMMER	2843	SKAPAD AV	MH / SG
TILLEROR	08 - 785 05 60	KONTAKTPERSON	HENRIETTA BORSEMAN
BYGGNADSVÄRK	PLUSHÖJD		
VÄNINGSPLAN	VÄNINGSDEL	DEL/OMRADE	
SYSTEM	1A-40-1 HUS P2 - TRH 7		
SPECFIKATION	HUS 05, PLAN 13, DEL 1		
RITNINGSKATEGORI	PLAN	SKALA	1:50
FORMAT	A1		ANDRING
DOKUMENTNUMMER	1A-40-1-05-13-111		

SKALA 1:50 0 1 5 METER



HÄNVISNINGAR

FÖRKLARINGAR OCH FÖRESKRIFTER
SE RITNING 1A-40-1-01-09-111

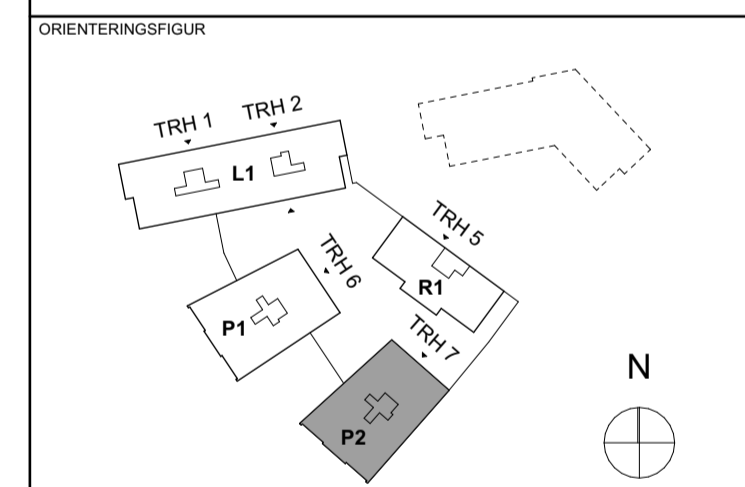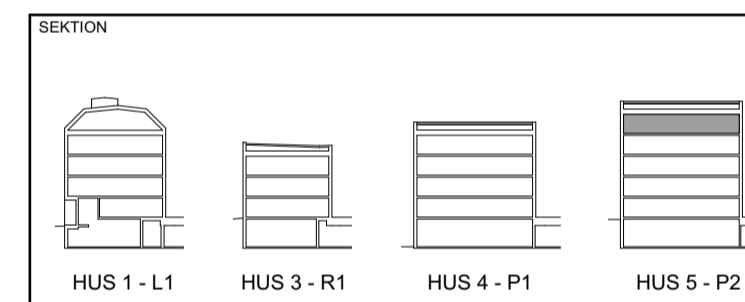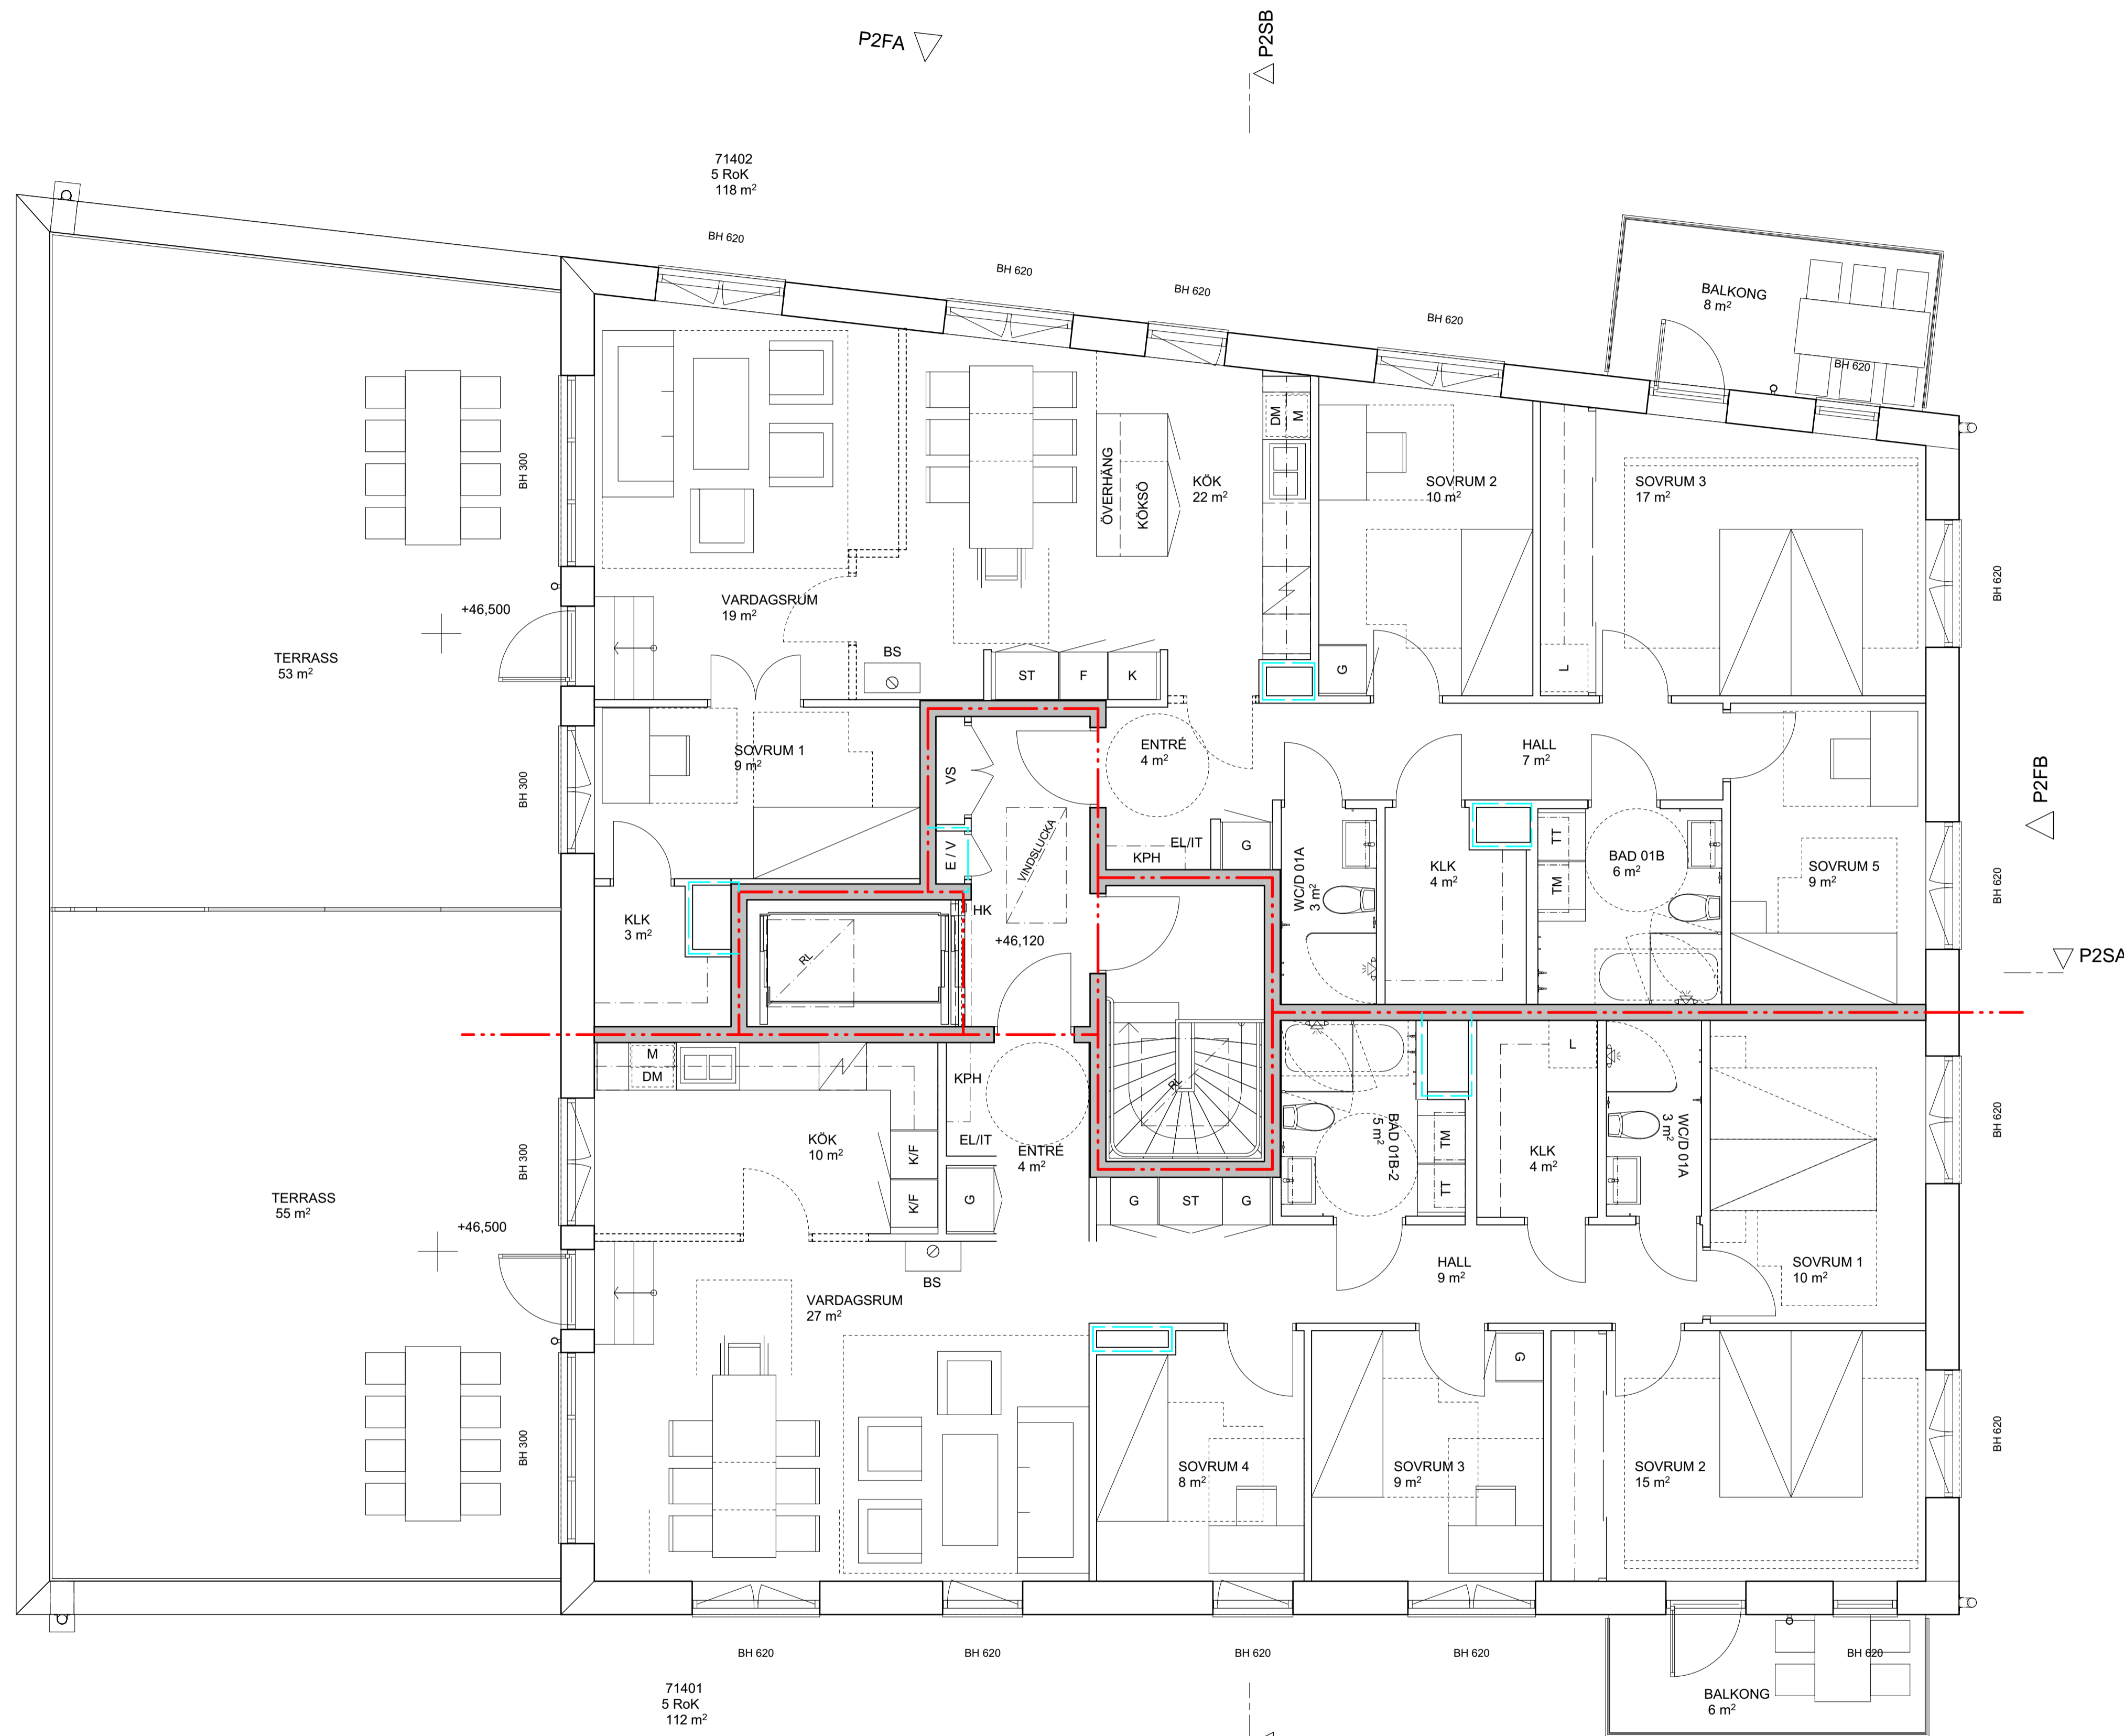

STATUS	GODKÄND		
HANDLING	BYGGLOVSHANDLING		
DATUM	2024-05-20	GODKÄND AV	HENRIETTA BORSEMAN
BESTÄLLARE	ANDRINGS PM		





PROJEKTNAMN	KVARNHOLMSHÖJDEN		
OMRADE	KVARNHOLMEN, NACKA		
PROJEKTNUMMER	3201209 - 133102	ADRESS	TRE KRONORS VÄG
DIARIENUMMER	-	FASTIGHET	SICKLAÖN 38:30
DISCIPLIN	A	FORETAG	ETTELVA Arkitekter AB/
UPPDRAGSNUMMER	2843	SKAPAD AV	MH / SG
TILLEROR	08 - 785 05 60	KORTRÄFFPERSON	HENRIETTA BORSEMAN
BYGGNADSVÄRK	-	PLUSHÖJD	-

VÄNINGSPÅN	VÄNINGSDEL	DELOMRADE	SKALA	FORMAT
SYSTEM	1A-40-1 HUS P2 - TRH 7		1:50	A1
SPECFRIKTION	HUS 05, PLAN 14, DEL 1		ANDRING	
RITNINGSKATEGORI	PLAN	DOKUMENTNUMMER	1A-40-1-05-14-111	



SKALA 1:50 0 1 5 METER

HÄNVISNINGAR

FÖRKLARINGAR OCH FÖRESKRIFTER
SE RITNING 1A-41-1-01-13-111

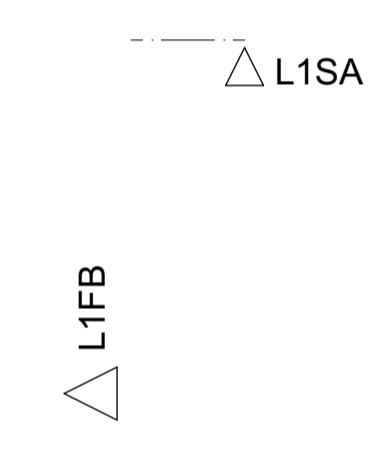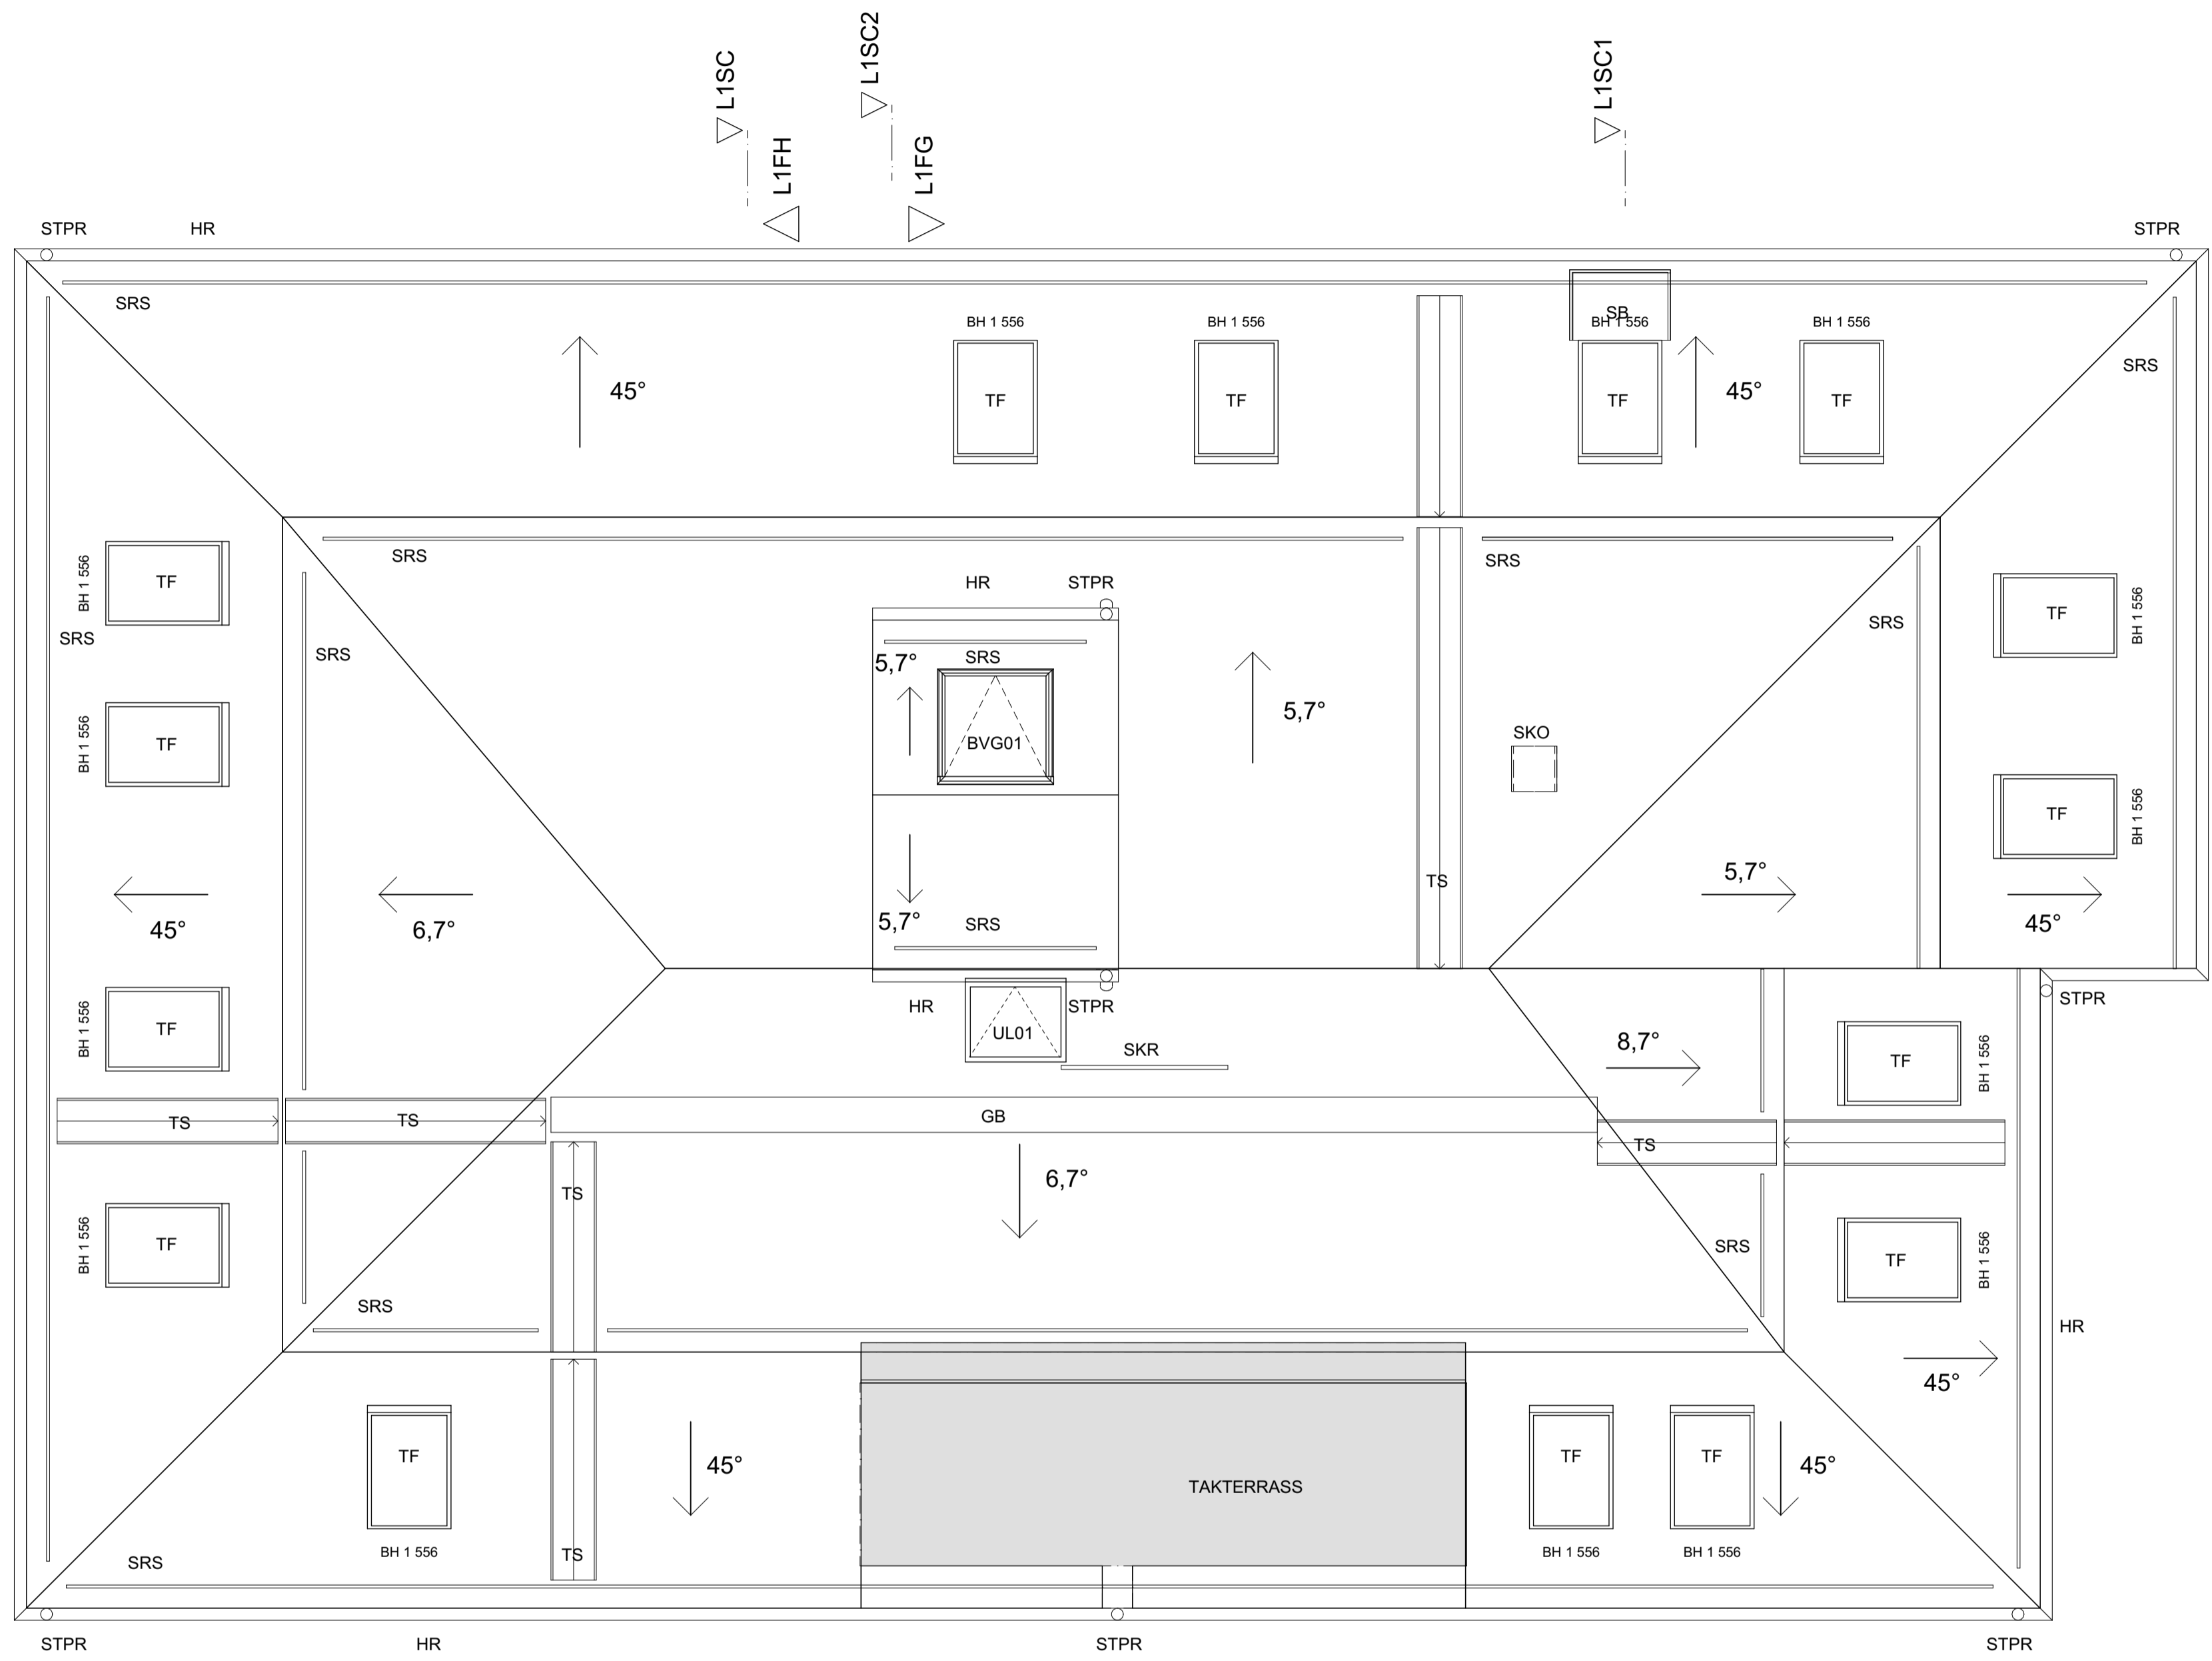

A	Tak justerat i och med ändring i terrasshöjden i hus L1, trapphus 2.	SG	2024-06-11
REV	ÄNDRINGEN AVSER	SKN	DATUM

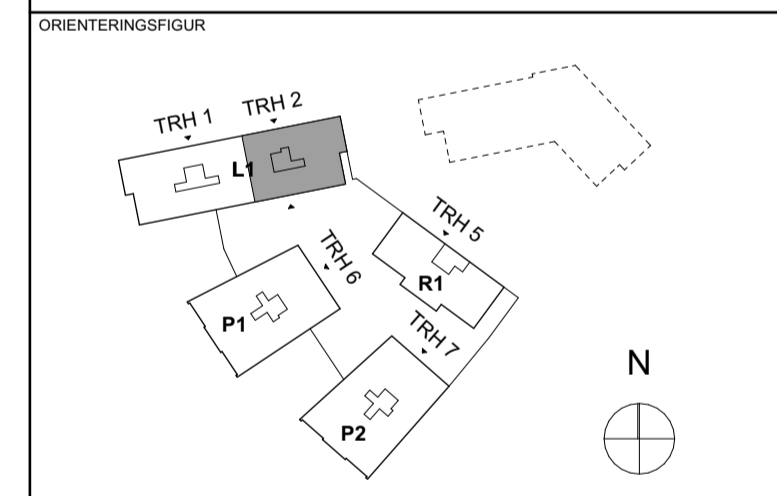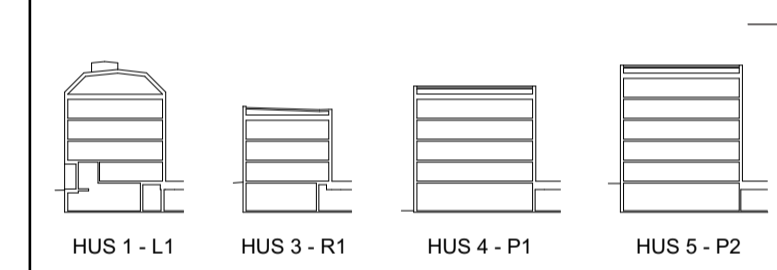


STATUS	GODKÄND		
HANDLING	BYGGLOVSHANDLING		
DATUM	GODKÄND AV	ÄNDRINGS PM	
2024-05-20	HENRIETTA BORSEMAN	-	



PROJEKTNAMN	KVARNHOLMSHÖJDEN		
OMRADE	KVARNHOLMEN, NACKA		
PROJEKTNUMMER	ADRESS		
3201209 - 133102	TRE KRONORS VÄG		
DIARIENUMMER	FASTIGHET		
-	SICKLAÖN 38:30		
DISCIPLIN	FORETAG		
A	ETTELVAArkitekter AB/		
UPPDRAGSNUMMER	SKAPAD AV		
2843	MH / SG		
TILLEREN	KONTAKTPERSON		
08 - 785 05 60	HENRIETTA BORSEMAN		
BYGGNADSVÄRK	PLUSHÖJD		
VÄNINGSPLAN	VÄNINGSDEL	DELOMRADE	
SYSTEM	1A-41-1 Takplan		
SPECFIKATION	HUS 01, PLAN 10, DEL 2		
RITNINGSKATEGORI	SKALA	FORMAT	
PLAN	1:50	A1	
DOKUMENTNUMMER	ÄNDRING		
1A-41-1-01-15-112	A		



Bilaga B (BESTYCKES- och/eller Bilaga C till PEAB) - Serienummer 2024-03-22 - Utgåvan 2024-03-24 13:31

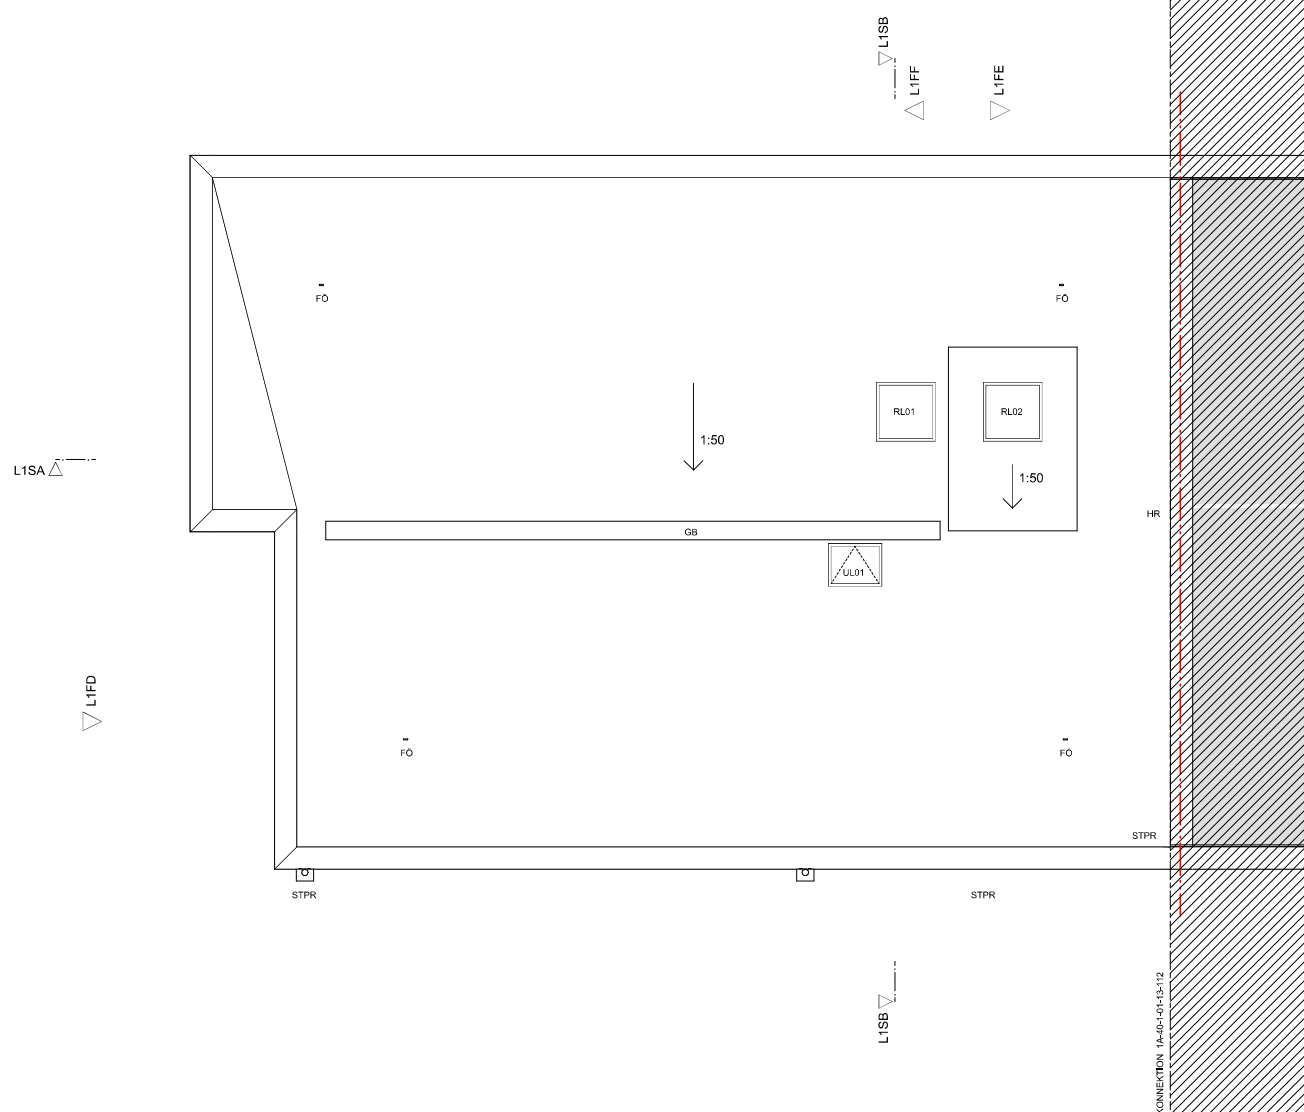

FÖRKLARINGAR/ FÖRESKRIFTER


MÅTT ANGES I MILLIMETER ENL. BYGGHANDLINGAR 00,
FLUSHÖJDER I METRER ENL. RH2000.

- LITTERA ANGER:
- ULx UPPSTIGNINGSLUCKA
 - RLx RÖKLUCKA
 - HR HÄNGRÄNNA
 - STPR STUPRÖR
 - HR HÄNGRÄNNA
 - TF TAKFÖNSTER
- TÄSSÄDRISHT
- FO FÄSTÖGLA
 - SPR SKYDDSRÄCKE MIN HÖJD 1000 mm
 - GB GÄBRYGGA MED FAST MONTERAD SÄKERHETSSKRENA FÖR FÖRANKRING AV SÄKERHETSLINA
 - TS TAKSTEGE MED FAST MONTERAD SÄKERHETSSKRENA FÖR FÖRANKRING AV SÄKERHETSLINA
 - SRS SNÖRÄSSKYDD
 - SB STIEBRYGGA FÖR UTRYMNING



HÄNVISNINGAR

- PLÅNER - SE RITNINGAR: 1A-41-1-01-111 - 1A-41-1-01-112
- SEKTIONER - SE RITNINGAR: 1A-41-1-01-101 - 1A-41-1-01-105
- FASADER - SE RITNINGAR: 1A-41-1-01-101 - 1A-41-1-01-107




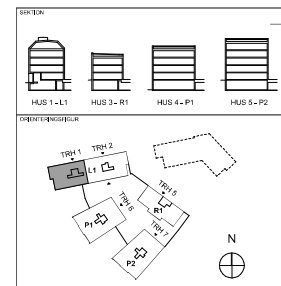


GODKÄND		
BYGGLOVSHANDLING		
DATUM	GRANSKAD AV	ÅKERISSTYRELSEN
2024-03-22	HENRIETTA BORSEMAN	
BESTÄLLARE		
PEAB		
PROJEKTNAMN		
KVARNHOLMSHÖJDEN		
OBJEKT		
KVARNHOLMEN, NACKA		
PROJEKTNUMMER	SCHEM	
3201209 + 133102	TRE KRONORS VÄG	
SPRÅK	PROJEKT	
Svenska	SICKLAÖN 38:30	
BESKRIVNING	FÖRETAG	
A	ETTELVA Arkitekter AB/	
UPPGIVNINGEN	BYGGNAD	
2843	MH / SG	
TELEFON	KONTAKTPERSON	
08 + 785 05 60	HENRIETTA BORSEMAN	
BYGGNADSTYP	FLUSHÖJD	
WÄNDRUTNING	DELAVGIFTELSE	
BYGGNAD	DELAVGIFTELSE	
1A-41-1 Takplan		
SEKTION		
HUS 01, PLAN 10, DEL 1		
RISSKALA	SKALA	FORMAT
PLAN	1:50	A1
DOKUMENTNUMMER		ÅKERISSTYRELSEN
1A-41-1-01-13-111		






HÄNVISNINGAR

FÖRKLÄRNINGAR OCH FÖRESKRIFTER
SERIETITNING 1A-41-1-01-13-111

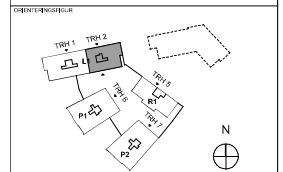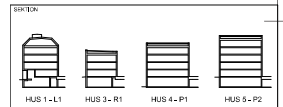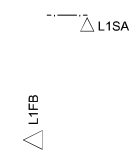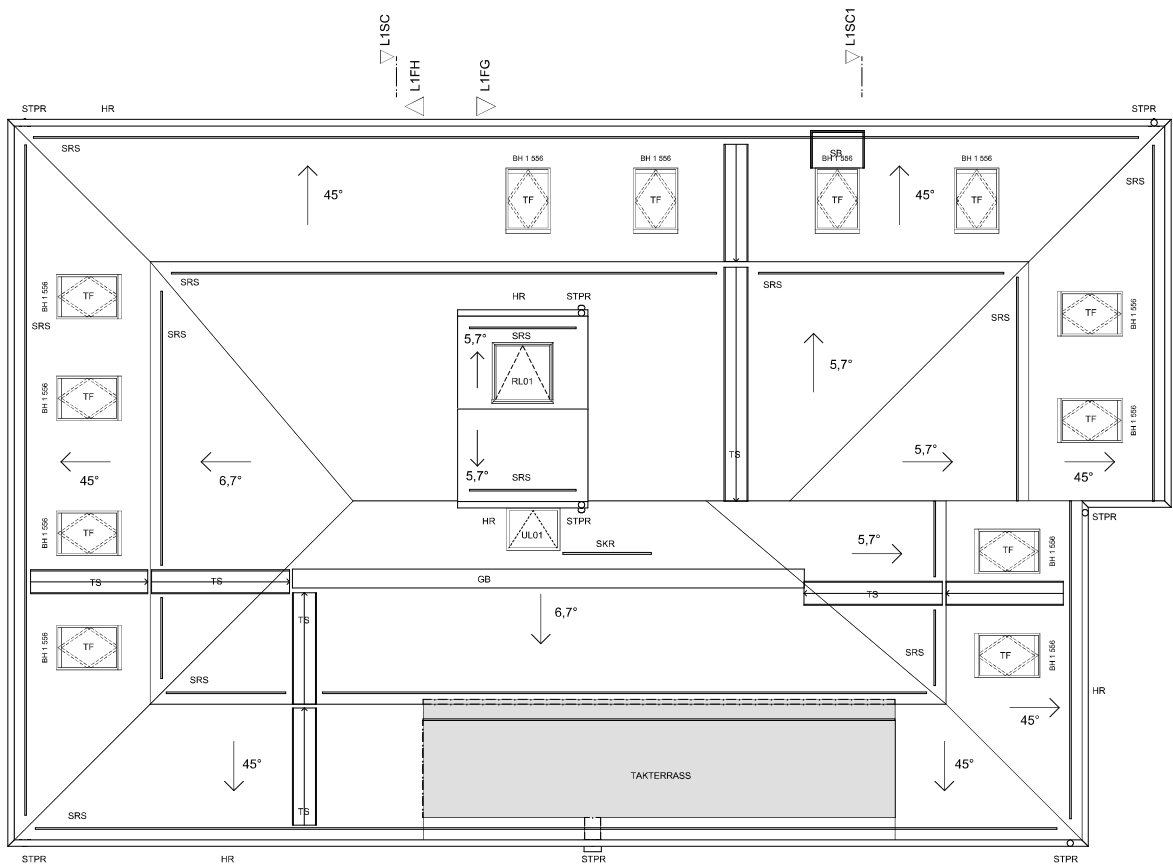

SKALOR		
GODKÄND		
BYGGLOVSHANDLING		
DATUM	GRANSKAD AV	ÅRSKRÄNSET
2024-03-22	HENRIETTA BORSEMAN	
BESTÄLLARE		
PROJEKTNAMN		
KVARNHOLMSHÖJDEN		
BYGGLOVSHANDLING		
KVARNHOLMEN, NACKA		
PROJEKTNUMMER	SKRIFTS	
3201208 + 133102	TRE KRONORS VÄG	
SPRÄCKMÅTT	PROJEKT	
	SICKLAÖN 38:30	
BESKRIVNING	FÖRETAG	
A	ETTELVÅN Arkitektur AB/	
BYGGNINGSNUMMER	BYGGNINGS	
2843	MH / SG	
FÖRETAG	KONSTRUKTÖRSFÖRETAG	
08 + 795 05 60	HENRIETTA BORSEMAN	
BYGGNINGSÄGARE	HUS-ID	
WÄNDRINGSPÅN VÄNDRINGSPÅN	DELNING	
BYGGLOV		
1A-41-1 Takplan		
SERIETITNING		
HUS 01, PLAN 10, DEL 2		
BYGGLOVSTITTELSE	SKALA	FORMAT
PLAN	1:50	A1
BYGGNINGSNUMMER		
1A-41-1-01-15-112		
ÅRSKRÄNSET		

SKALA 1:50 0 1 5 METER

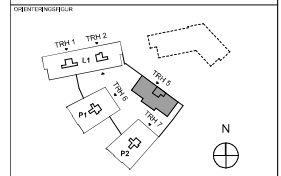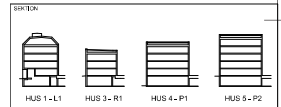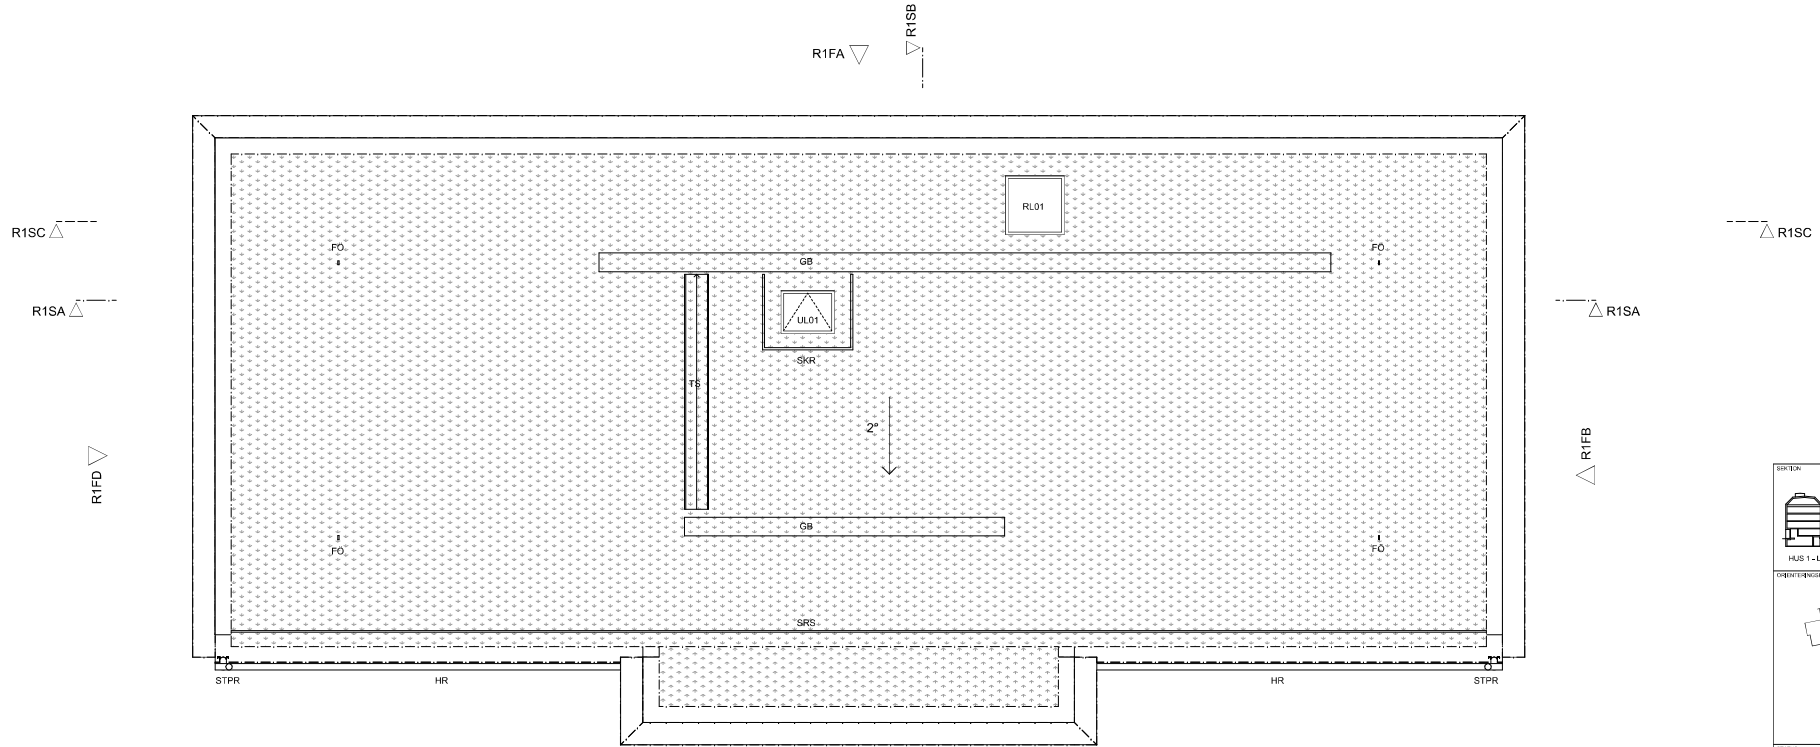

STATUS		
GODKÄND		
HANDLING		
BYGGLOVSHANDLING		
DATUM	GRANSKAD AV	ÅRSBERÄTT
2024-03-22	HENRIETTA BORSEMAN	
BESTÄLLARE		

PROJEKTNAMN		
KVARNHOLMSHÖJDEN		
OBJEKTNAMN		
KVARNHOLMEN, NACKA		
PROJEKTNUMMER	SKRIFTS	PROJEKT
3201208 + 133102	TRE KRONORS VÄG	
SPRÅK	PROJEKT	
	SICKLAÖN 38:30	
BEGRÄNS	FÖRETAG	
A	ETTELVA Arkitekter AB/	
SPRÅK	PROJEKT	
2843	MH / SG	
PROJEKT	PROJEKT	
08 + 785 05 60	HENRIETTA BORSEMAN	
BYGGNADSVÄRME	HUS-010	
WÄNDRUTEN	WÄNDRUTEN	
1A-41-1 Takplan		
BYGGNAD		
HUS 03, PLAN 10, DEL 1		
PLAN	SKALA	FORMAT
	1:50	A1
DOKUMENTNUMMER		ÅRSBERÄTT
1A41-1-03-13-111		



PEAB är ett registrerat företag i Sverige. Bilderna är skapade med AutoCAD 2024 och PEAB. Bilderna är skapade med AutoCAD 2024 och PEAB. Bilderna är skapade med AutoCAD 2024 och PEAB.

P1FA

P1SB

HÄNVISNINGAR

FÖRKLÄRNINGAR OCH FÖRESKRIFTER
SERIETITNING 1A41-1-04-14-111

P1FH




P1FG

P1FD

P1SA

P1FF

P1FE

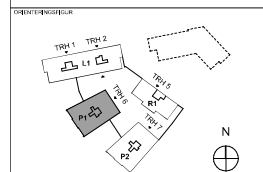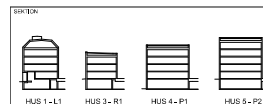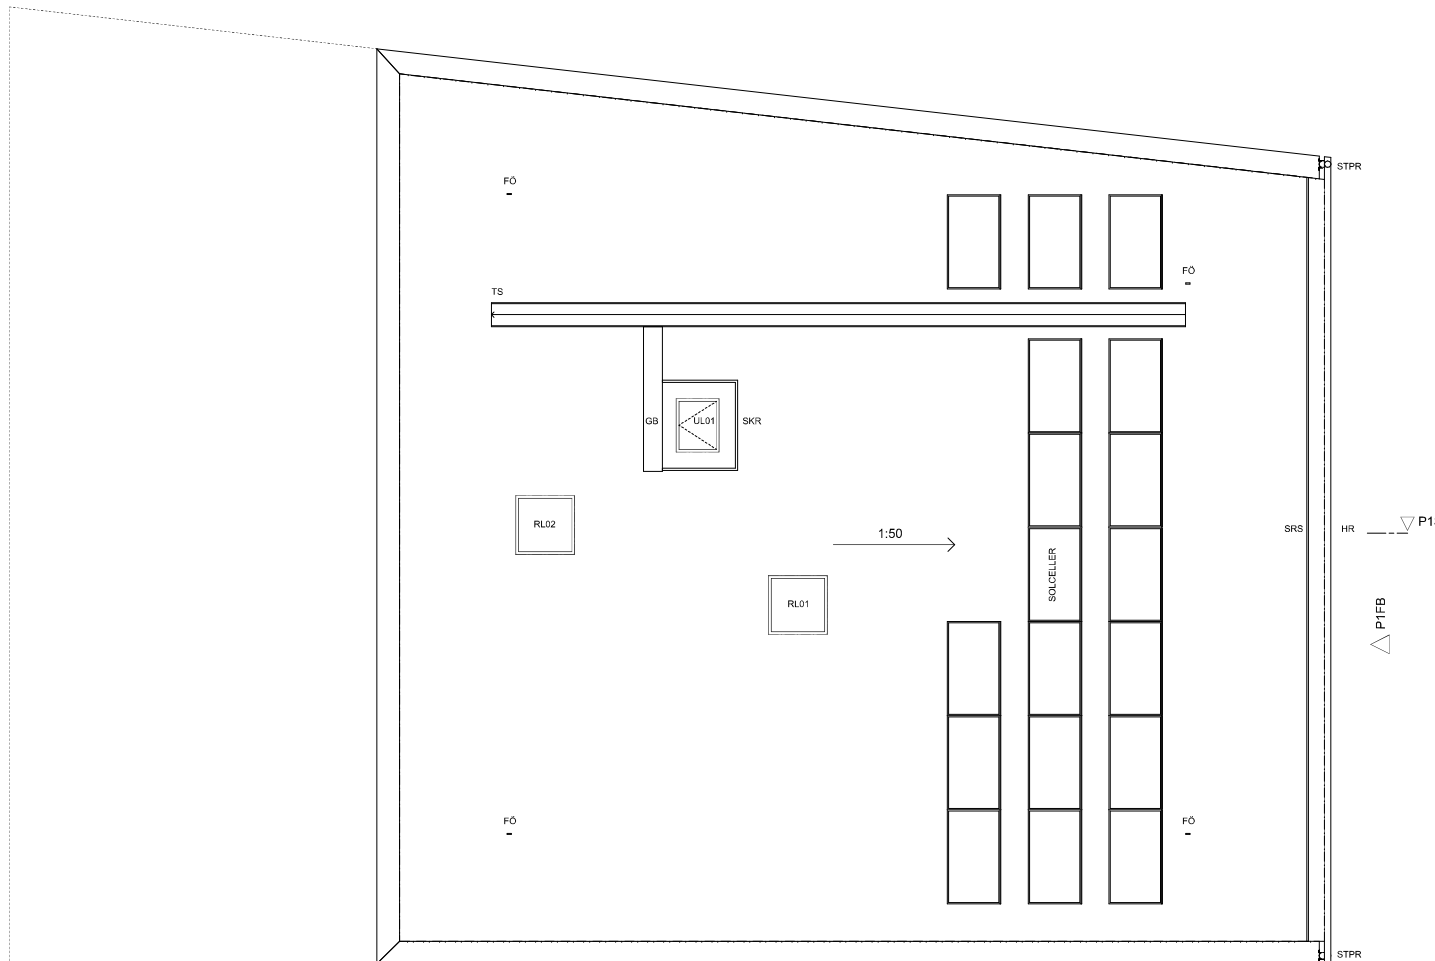

SKALA: **GODKÄND**

BYGGLOVSHANDLING

DATE: 2024-03-22

RESTÅLLARE: HENRIETTA BORSEMAN



PROJEKTNAMN: **KVARNHOLMSHÖJDEN
KVARNHOLMEN, NACKA**

PROJEKTNUMMER: 3201208 + 133102	SCOPES: TRE KRONORS VÄG
BYGGLOVNUMMER: SIKLAON 38:30	PROJEKTANT: ETELVA Arkitekter AB/BRUNNBY
BYGGLOV: A	FÖRETAG: MH / SG
BYGGLOVNUMMER: 2843	PROJEKTANSVARIG: HENRIETTA BORSEMAN
BYGGLOV: 08 + 785 05 60	PROJEKTSÄLLSKAP: HUS-OLIO

BYGGLOV: WÄNGBLANS VÄNGBLANS DELAVARO

BYGGLOV: 1A-41-1 Takplan

BYGGLOV: HUS 04, PLAN 10, DEL 1

BYGGLOV: PLAN

BYGGLOV: 1A41-1-04-14-111



P1FC

P1SB

SKALA 1:50 0 1 5 METER



HÄNVISNINGAR
FÖRKLÄRNINGAR OCH FÖRESKRIFTER
SERITNING 1A-41-1-01-13-111

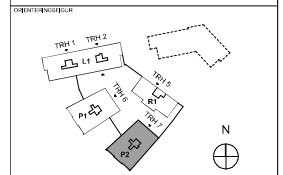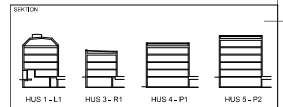

STATUS	GODKÄND		
HANDLING	BYGGLOVSHANDLING		
DATUM	2024-03-22	GRANSKAD AV	HENRIETTA BORSEMAN
RESTAURANG		AKRINGSFÖR	



PROJEKTNAMN	KVARNHOLMSHÖJDEN		
ORDBYGG	KVARNHOLMEN, NACKA		
PROJEKTNUMMER	3201209 + 133102	SKRIFTS	TRE KRONORS VÄG
SPRÅK		PROJEKT	
			SICKLAON 38:30
BEGRÄNS	A	FÖRETAG	EITTELVA Arkitekter AB/
SPRÅK		PROJEKT	
BYGGNINGSNUMMER	2843	MH / SG	
BYGGNINGSNUMMER	08 + 795 05 60	PROJEKT	HENRIETTA BORSEMAN
BYGGNINGSNUMMER		PROJEKT	HENRIETTA BORSEMAN

WÄNDRUTEN	VÄNDRUTEN	SKALA	1:50	FORMAT	A1
BYGGNINGSNUMMER	1A-41-1 Takplan	BYGGNINGSNUMMER		AKRINGSFÖR	
BYGGNINGSNUMMER	HUS 05, PLAN 10, DEL 1	BYGGNINGSNUMMER		AKRINGSFÖR	
BYGGNINGSNUMMER	PLAN	BYGGNINGSNUMMER		AKRINGSFÖR	
BYGGNINGSNUMMER	1A-41-1-05-15-111	BYGGNINGSNUMMER		AKRINGSFÖR	

SKALA 1:50 0 1 5 METER