

FÖRKLARINGAR

Mått anges i millimeter enligt Bygghandlingar 90
Höjder i RH2000.

BRANDCELLSGRÄNSER	
---	Ei 15
---	Ei 30
---	Ei 60

+0,00	PLUSHÖJD AVSER ÖK FÄRDIGT GOLV
OFM	HÖJD ÖVER FÄRDIG MARK
AK	ARMBÄGSKONTAK / DÖRRAUTOMATIK
PT	PORTTELEFON MED KODLÅS
KL	KODLÅS / TAGLÅSARE
NTIAT	NÄMNTAVLA / ANSLAGSTAVLA
HK	HISSKNAPP
MU	DÖRR MED MAGNETUPPSTÄLLNING
TMA	FÄLLSTOL
FS	FÄLLSTOL
BV	PLATS FÖR BARNVAGN
ELIT	CENTRALER FÖR EL OCH IT I LGH
E	ELNISCH
BH	BRÖSTNINGSHÖJD ÖVER FÄRDIG BETONG
BH	BRÖSTNINGSHÖJD ÖVER FÄRDIG BETONG
TM	BETONG FÖR OVANLIGGANDE FÖNSTER
TT	TORKTUMBLARE
KM	KOMBIMASKIN
DM	DISKMASKIN
K	KYL
F	FRYS
K/F	KYL OCH FRYS
HS	HOGSKAP
M	MICRO
HSUM	HOGSKAP MED UGN OCH MICRO
G	GARDEROB
L	LINNESKÅP
ST	STÅDSKÅP
KPH	KÄPPHYLLA
TH	TAKHÖJD
BS	BRASKAMIN, TILLVAL
CS	CYKELSERVICESTATION
RL	RÖKLUCKA
UL	UPPSTIGNINGSLUCKA
VL	VINDSLUCKA
HR	HÄNGRÄNNA
STPR	STUPPROR


////	FRÄNVALSVÄGG
---	MÖJLIGT VÄGGLÄGE FÖR AVSKILJABART KÖK ENL. BBR
○	VÄNDMÅTT FÖR RULLSTOL

HÄNVISNINGAR

SEKTIONER - SE RITNINGAR:	2A-40-2-102
FASADER - SE RITNINGAR:	2A-40-3-103 - 2A-40-3-104
TAKPLANER - SE RITNING:	2A-41-1-02-16-111 - 2A-41-1-02-17-112

A	Slipstextjusterad: OFM, FS har tillkommit.	IB	2024-06-11
REV	ÄNDRINGEN AVSER	SIGN	DATUM

SEKTION	HUS 2 - L2 TRH 3	HUS 2 - L2 TRH 4
---------	------------------	------------------

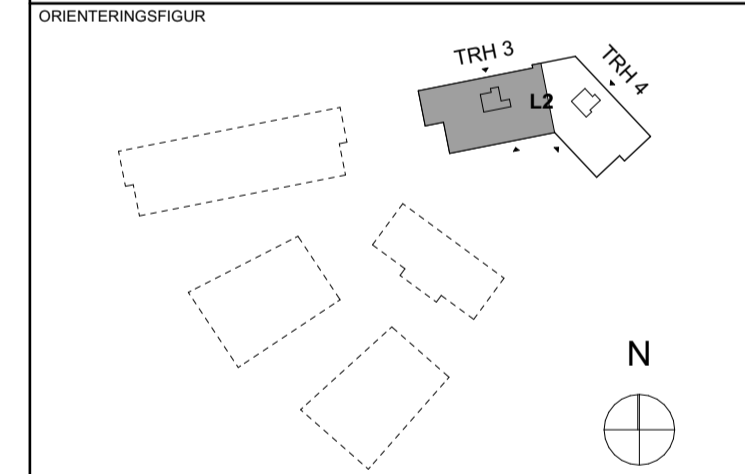


STATUS	GODKÄND				
HANDLING	BYGGLOVSHANDLING				
DATUM	2024-05-20	GODKÄND AV	HENRIETTA BORSEMAN	ÄNDRINGS PM	-



PROJEKTNAMN	KVARNHOLMSHÖJDEN		
OMRADE	KVARNHOLMEN, NACKA		
PROJEKTNUMMER	3201209 - 133102	ADRESS	TRE KRONORS VÄG
DIARIENUMMER	-	FASTIGHET	SICKLAÖN 38:43
DISCIPLIN	A	FORETAG	ETTELVAArkitekter AB/
UPPDRAGSNUMMER	2843	SKAPAD AV	MH / SG
TILJÄN	08 - 785 05 60	KONTAKTPERSON	HENRIETTA BORSEMAN
BYGGNADSVÄRK		PLUSHÖJD	


VÄNINGSPLAN	VÄNINGSDEL	DELOMRADE			
SYSTEM	2A-40-1 HUS L2 - TRH 3				
SPECFIKTION	HUS 02, PLAN 09, DEL 1				
RITNINGSKATEGORI	PLAN	SKALA	1:50	FORMAT	A1
DOKUMENTNUMMER	2A-40-1-02-09-111				

SKALA 1:50 0 1 5 METER


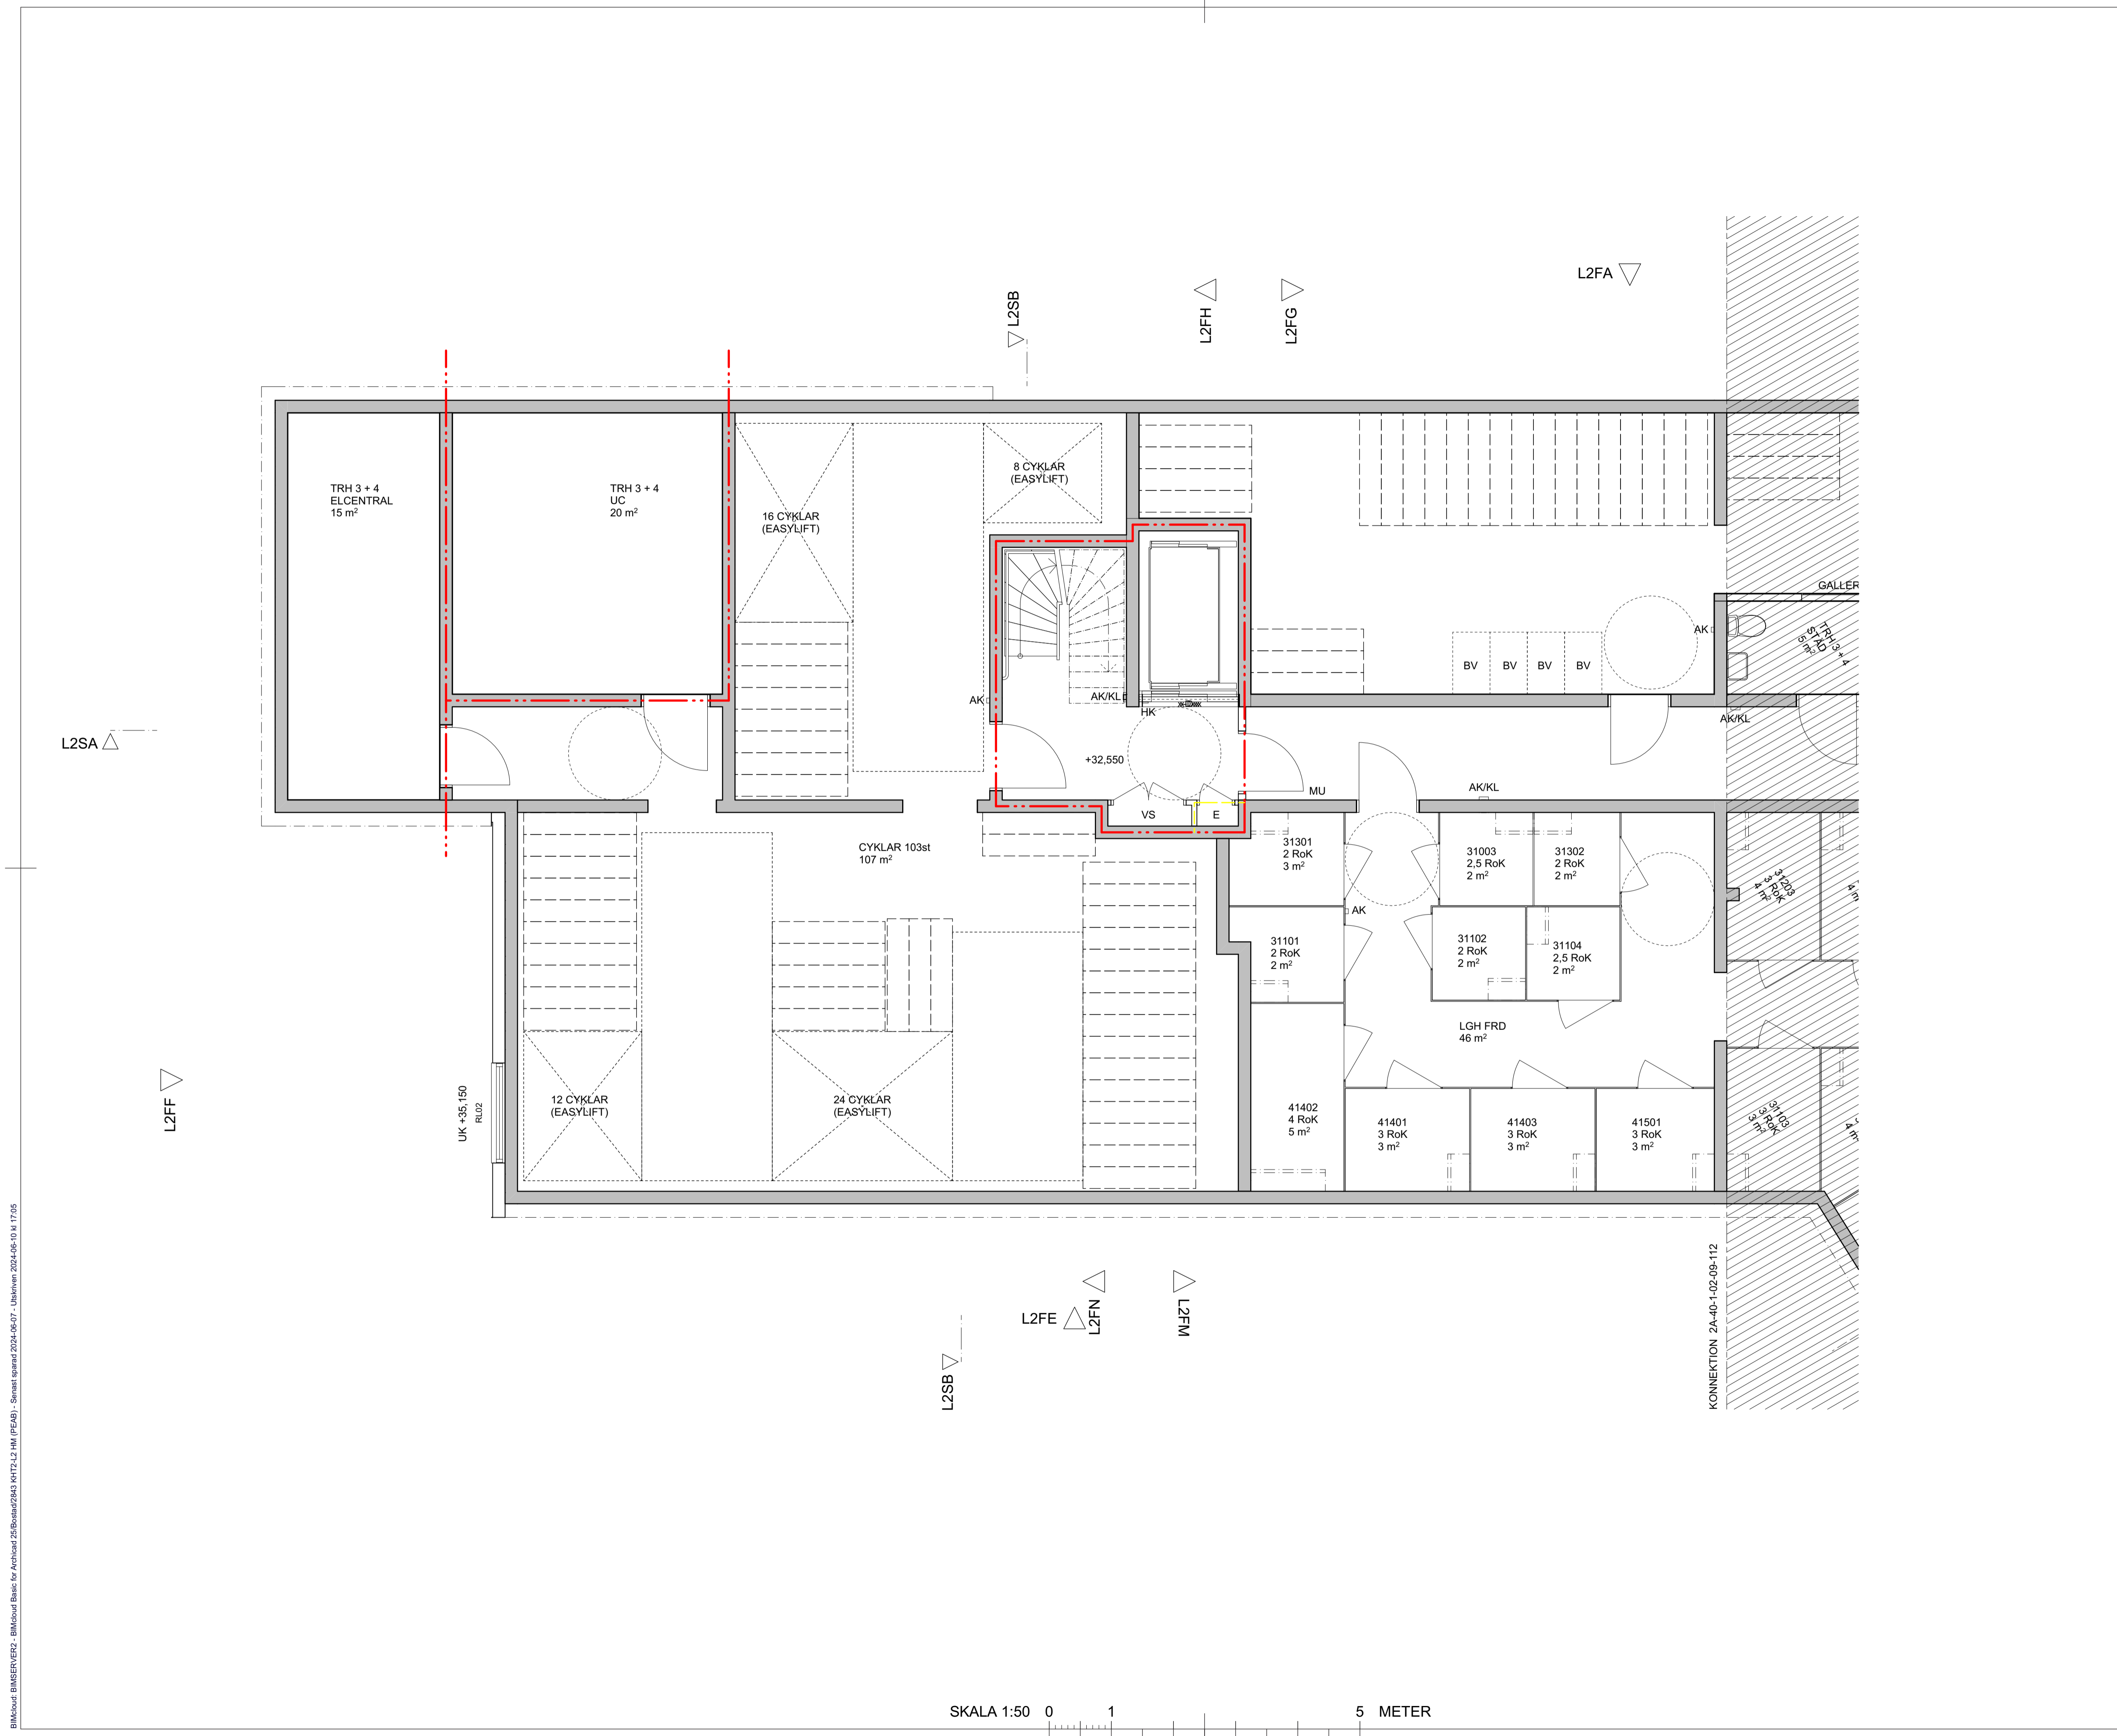


HÄNVISNINGAR

FÖRKLARINGAR OCH FÖRESKRIFTER
SE RITNING 2A-40-1-02-09-111

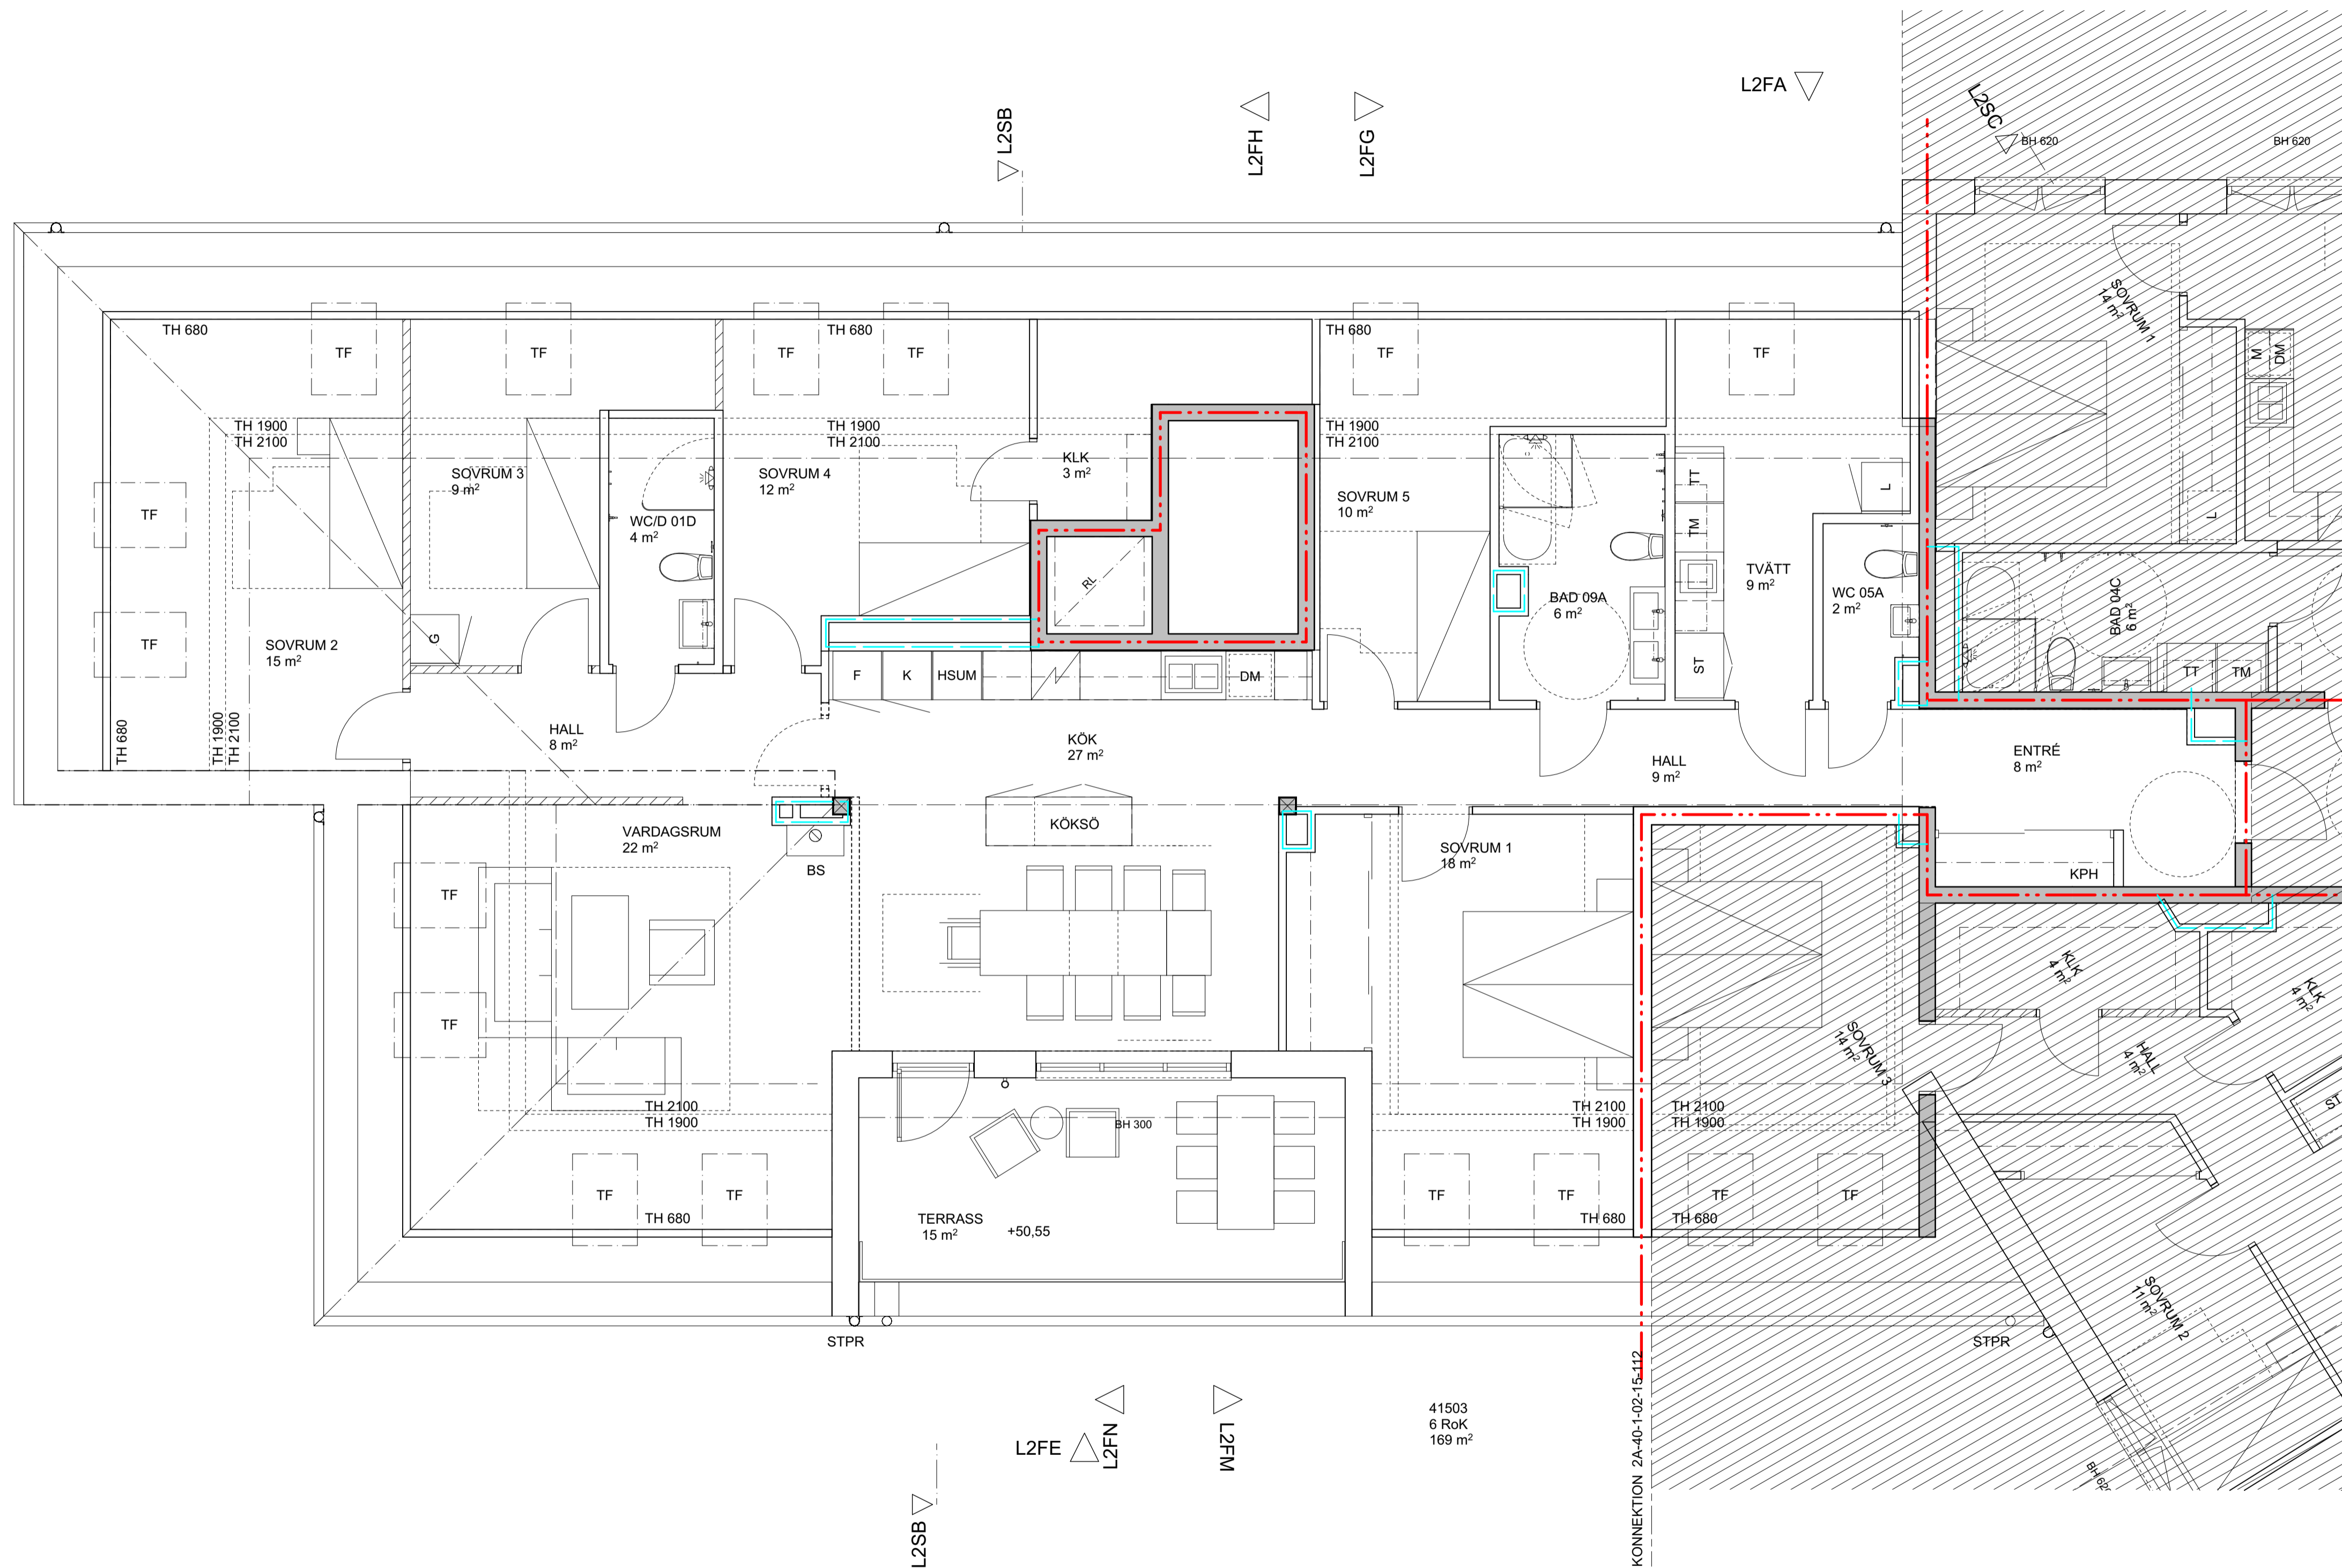

A	Ytterväggar mot terrass har blivit tunnare, fönster skjutna i sidled.	SG	2024-05-11
REV	ÄNDRINGEN AVSER	SIGN	DATUM

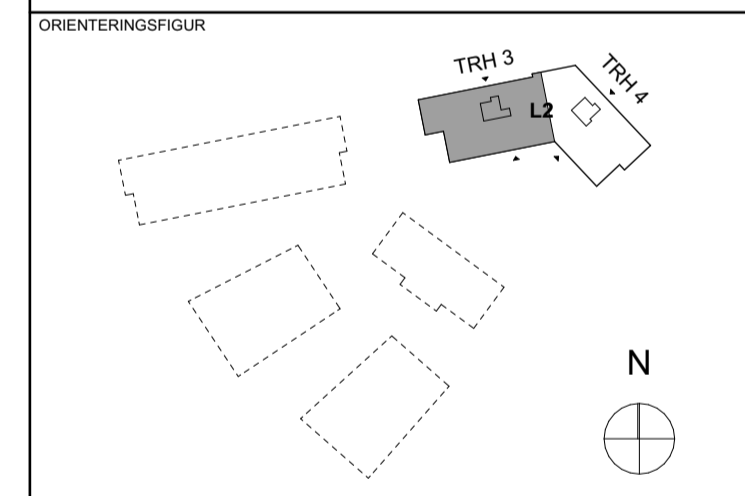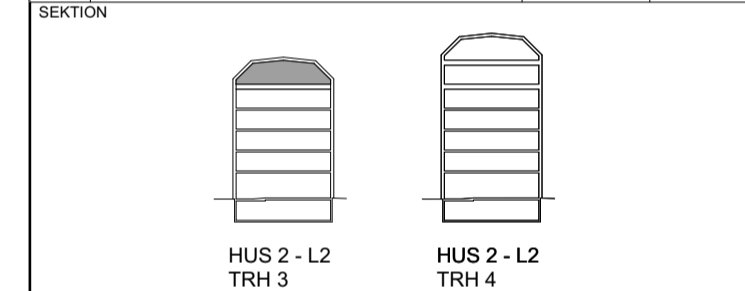

STATUS	GODKÄND		
HANDLING	BYGGLOVSHANDLING		
DATUM	GODKÄND AV	ÄNDRINGS PM	
2024-05-20	HENRIETTA BORSEMAN	-	




PROJEKTNAMN	KVARNHOLMSHÖJDEN		
OMRADE	KVARNHOLMEN, NACKA		
PROJEKTNUMMER	ADRESS		
3201209 - 133102	TRE KRONORS VÄG		
DIARIENUMMER	FASTIGHET		
-	SICKLAÖN 38:43		
DISCIPLIN	FORETAG		
A	ETTELVA Arkitekter AB/		
UPPDRAGSNUMMER	SKAPAD AV		
2843	MH / SG		
TILLEROR	KORRTAKPERSON		
08 - 785 05 60	HENRIETTA BORSEMAN		
BYGGNADSVÄRK	PLUSHÖJD		
VÄNINGSPLAN	VÄNINGSDEL	DELOMRADE	
SYSTEM	2A-40-1 HUS L2 - TRH 3		
SPECFRIKTION	HUS 02, PLAN 15, DEL 1		
RITNINGSKATEGORI	SKALA	FORMAT	
PLAN	1:50	A1	
DOKUMENTNUMMER	ÄNDRING		
2A-40-1-02-15-111	A		

SKALA 1:50 0 1 5 METER

HÄNVISNINGAR

FÖRKLARINGAR OCH FÖRESKRIFTER
SE RITNING 2A-40-1-02-09-111

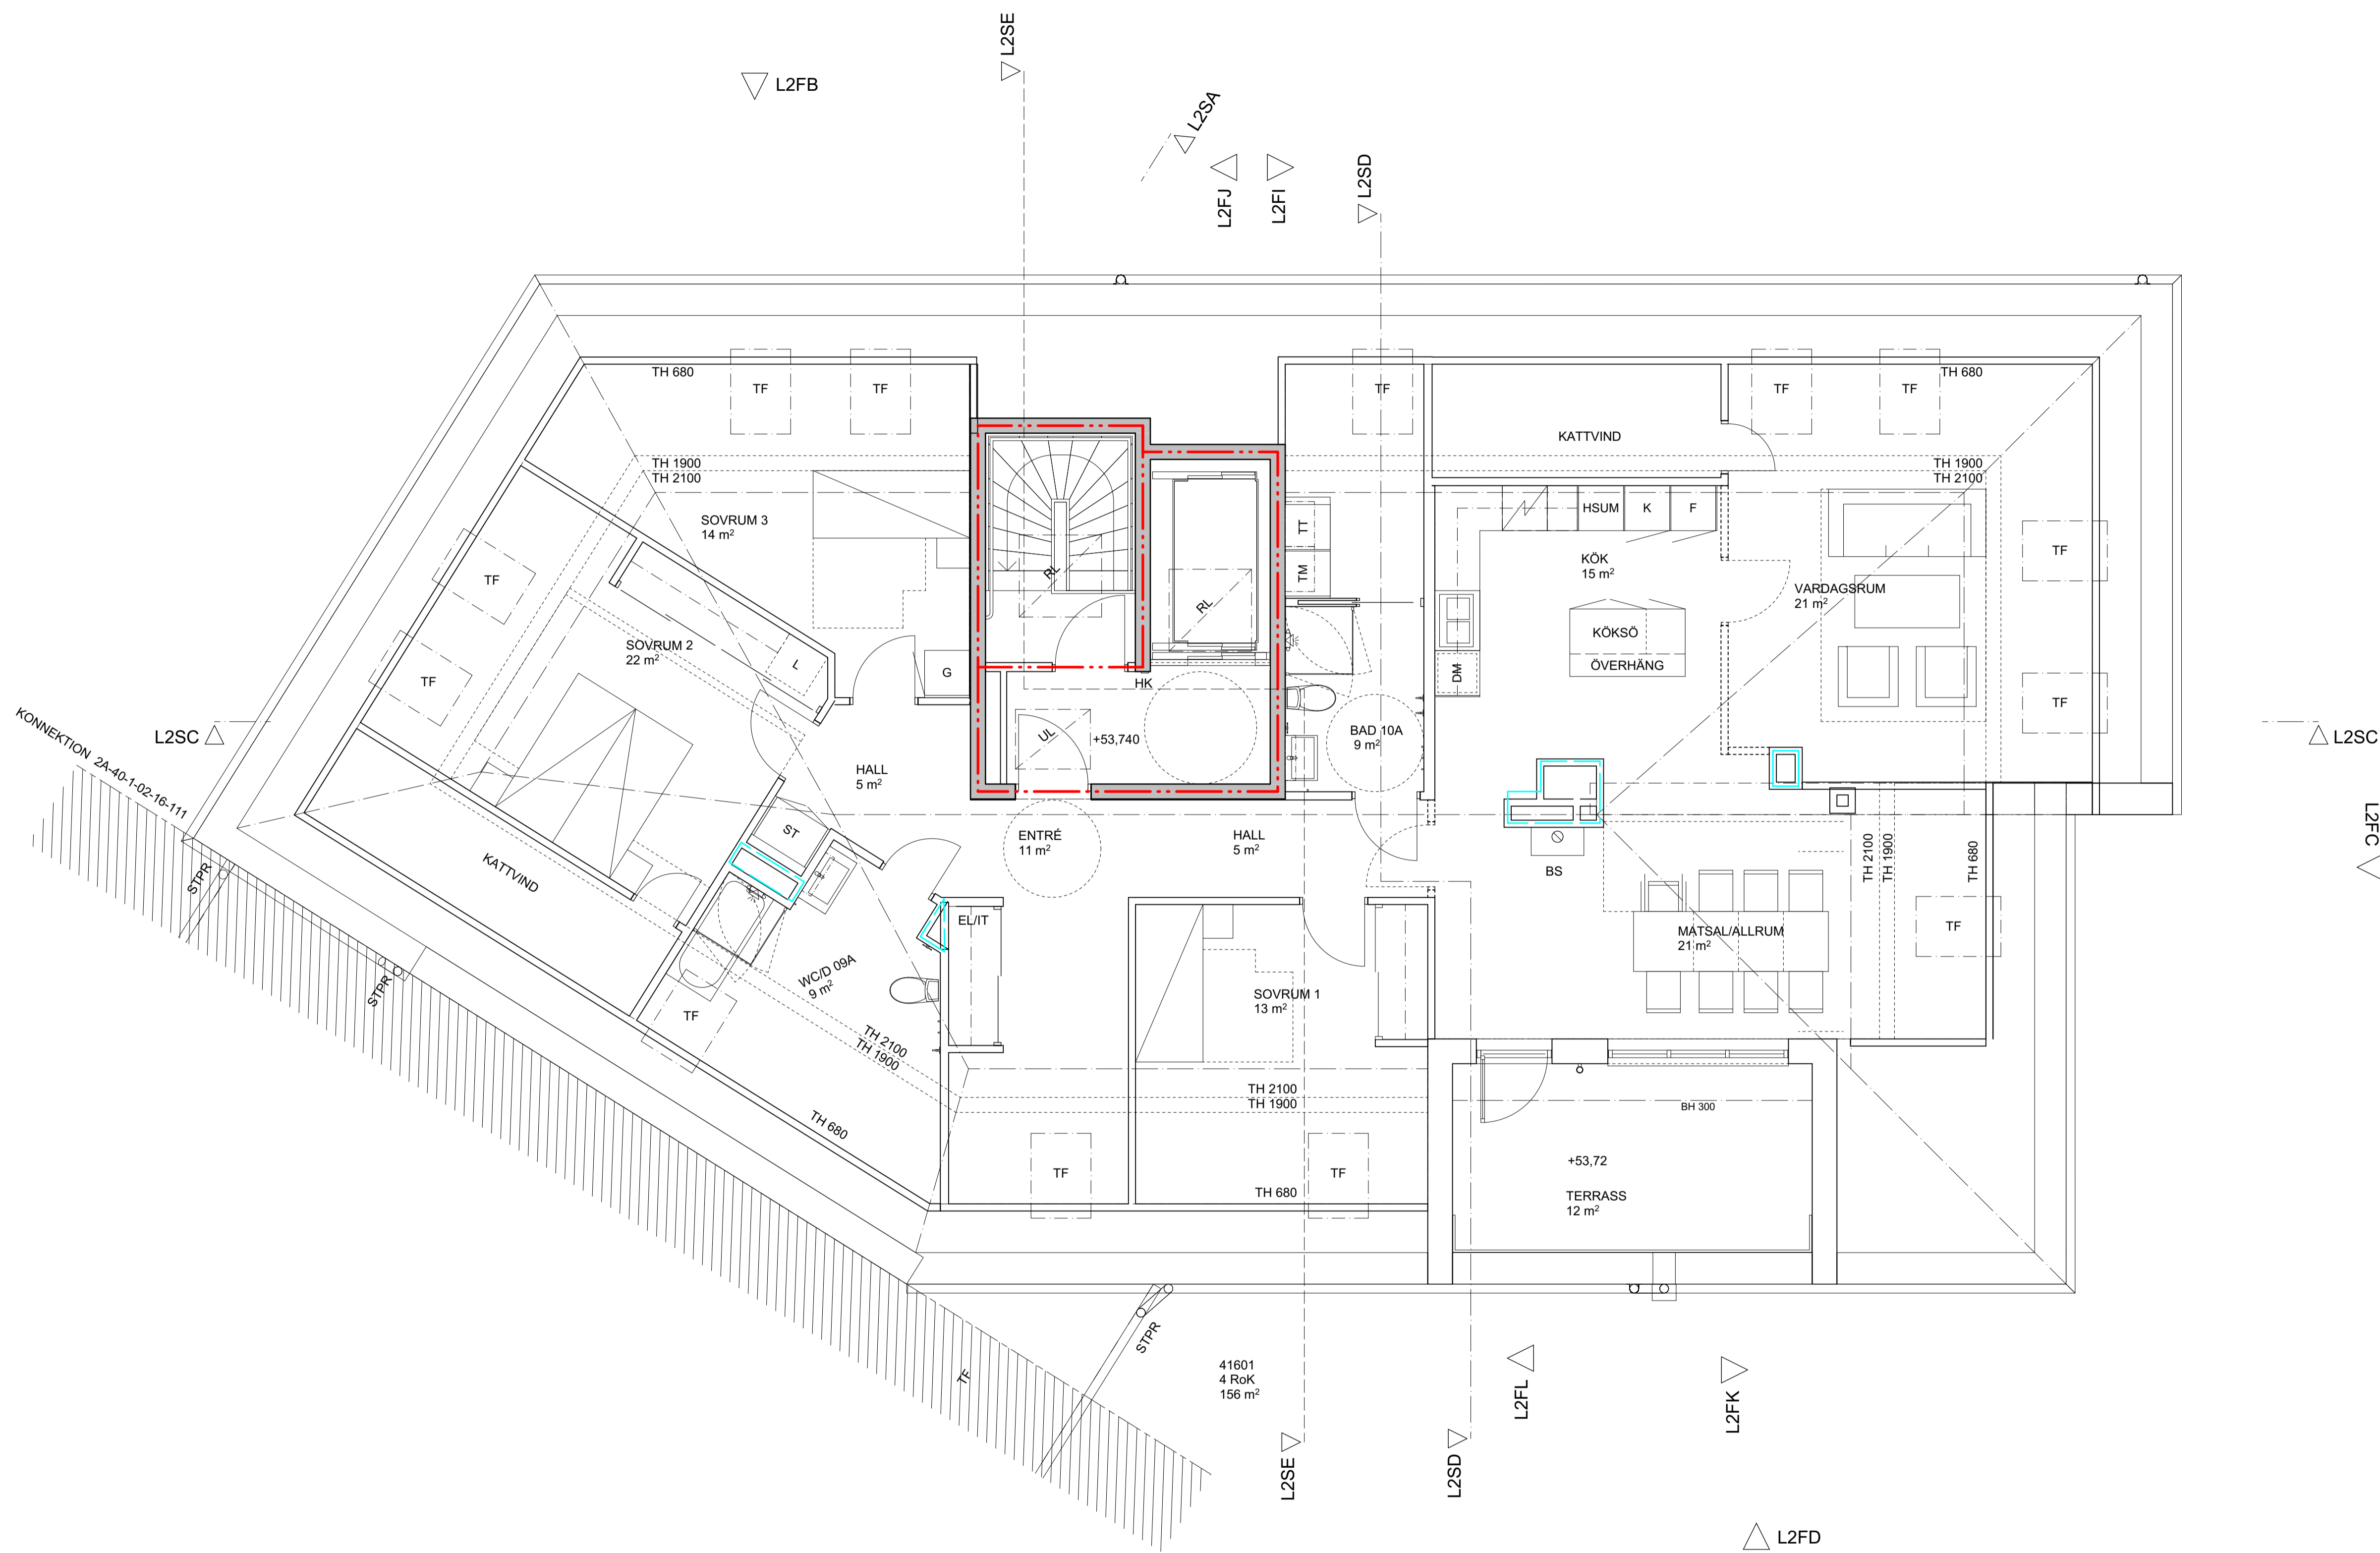

A	Ytterväggar mot terrass har blivit tunnare, fönster skjutna 1	SG	2024-05-11
REV	ÄNDRINGEN AVSER	SGN	DATUM
SEKTION			
HUS 2 - L2 TRH 3		HUS 2 - L2 TRH 4	
ORIENTERINGSSKISS			
STATUS			
GODKÄND			
HANDLING			
BYGGLOVSHANDLING			
DATUM	GODKÄND AV	ÄNDRINGS PM	
2024-05-20	HENRIETTA BORSEMAN	-	
BESTÄLLARE			
PROJEKTNAMN			
KVARNHOLMSHÖJDEN			
OMRADE			
KVARNHOLMEN, NACKA			
PROJEKTNUMMER	ADRESS		
3201209 - 133102	TRE KRONORS VÄG		
DIARIENUMMER	FASTIGHET		
-	SICKLAÖN 38:43		
DISCIPLIN	FORETAG		
A	ETTELVAArkitekter AB/		
UPPDRAGSNUMMER	SKAPAD AV		
2843	MH / SG		
TILLERÖRN	KONTAKTPERSON		
08 - 785 05 60	HENRIETTA BORSEMAN		
BYGGNADSVÄRK	PLUSHÖJD		
VÄNINGSPLAN	VÄNINGSDEL	DELOMRADE	
SYSTEM			
2A-40-1 HUS L2 - TRH 4			
SPECFIKTION			
HUS 02, PLAN 16, DEL 2			
RITNINGSKATEGORI	SKALA	FORMAT	
PLAN	1:50	A1	
DOKUMENTNUMMER	ÄNDRING		
2A-40-1-02-16-112	A		

SKALA 1:50 0 1 5 METER



FÖRKLARINGAR/ FÖRESKRIFTER

MÄTT ANGES I MILLIMETER ENL. BYGGHANDLINGAR 90.
PLUSHÖJDER I METER ENL. RH2000.

LITTERA ANGER:


ULx UPPSTIGNINGSLUCKA
RLx RÖKLUCKA
HR HÄNGRÄNNA
STPR STUPRÖR
HR HÄNGRÄNNA
TF TAKFÖNSTER

TAKSÄKERHET



FÖ FÄSTÖGLA
SKR SKYDDSRÄCKE MIN HÖJD 1000 mm
GB GÄSBRYGGA MED FAST MONTERAD
SÄKERHETSSKENA FÖR FÖRANKRING AV
SÄKERHETSLINA
TS TAKSTEGE MED FAST MONTERAD
SÄKERHETSSKENA FÖR FÖRANKRING AV
SÄKERHETSLINA
SRS SNÖRÄSSKYDD
SB STIGBRYGGA FÖR UTRYMNING

HÄNVISNINGAR

PLANER - SE RITNINGAR: 2A-40-1-02-09-111-
2A-40-1-02-16-112
SEKTIONER - SE RITNINGAR: 2A-40-2-102
FASADER - SE RITNINGAR: 2A-40-3-103 - 2A-40-3-104

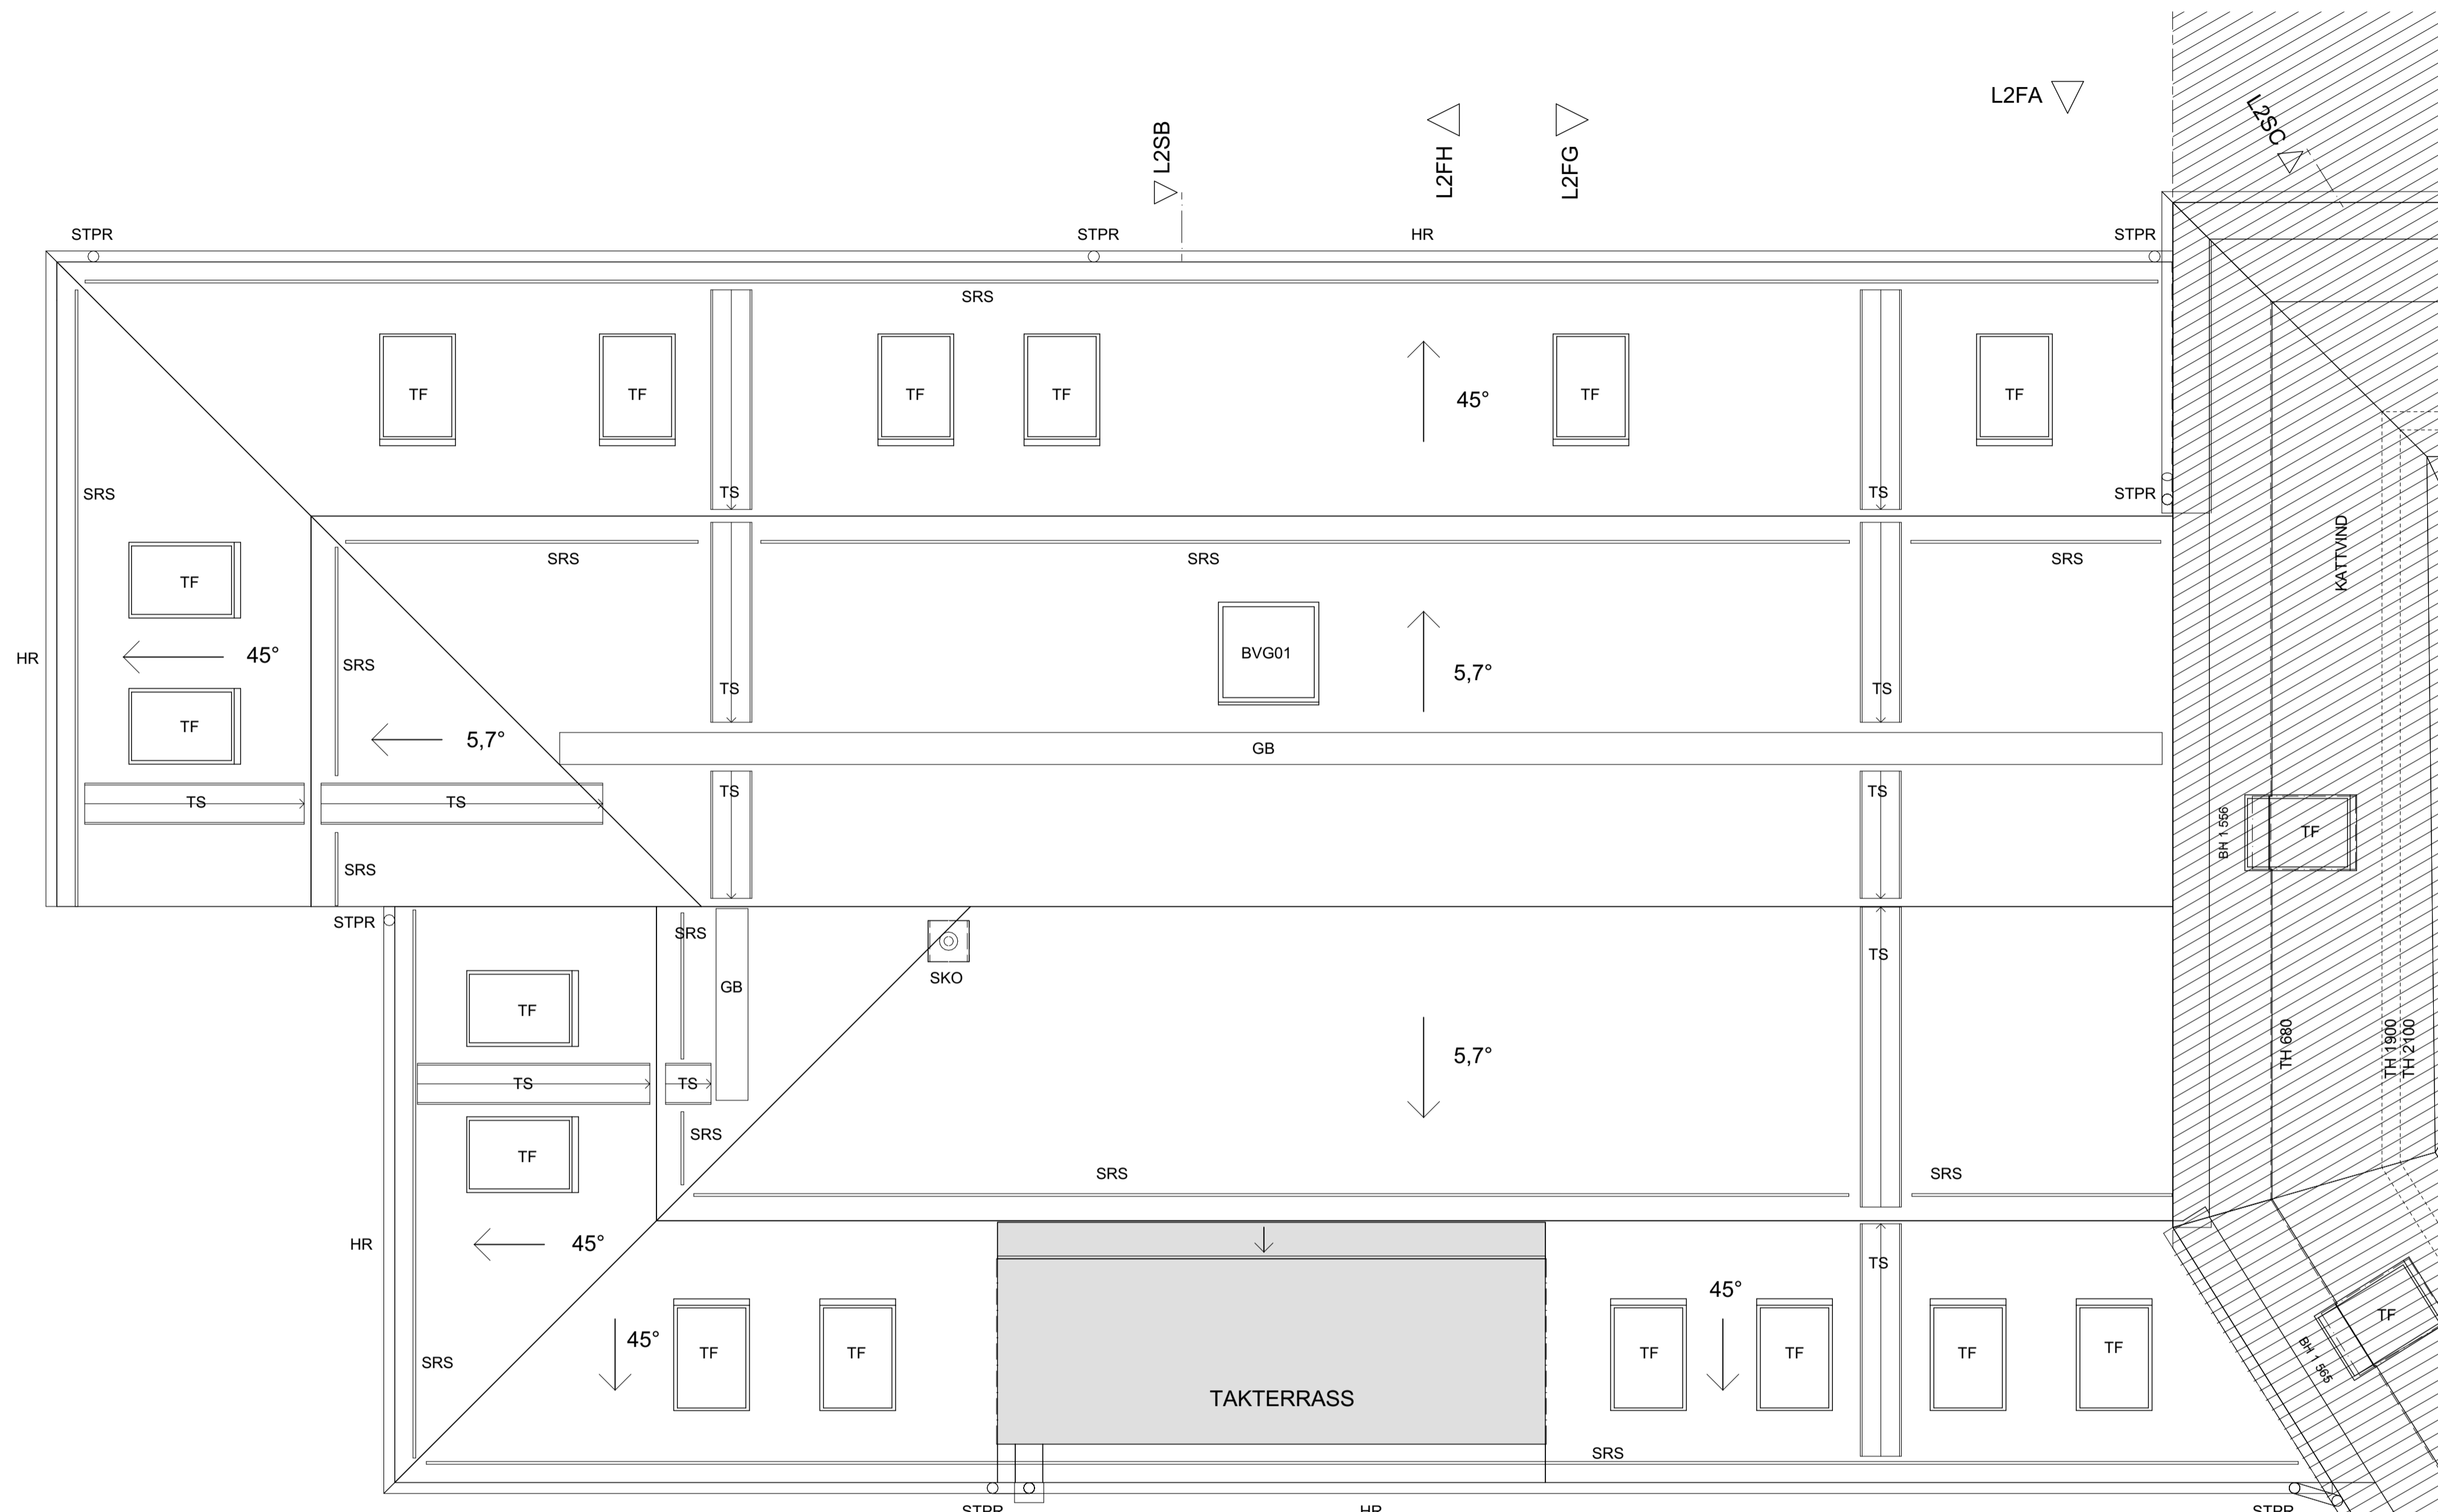

A	Tak justerat i och med ändring i terrasshöjden i trapphus 3.	SG	2024-05-11
REV	ÄNDRINGEN AVSER	SIGN	DATUM

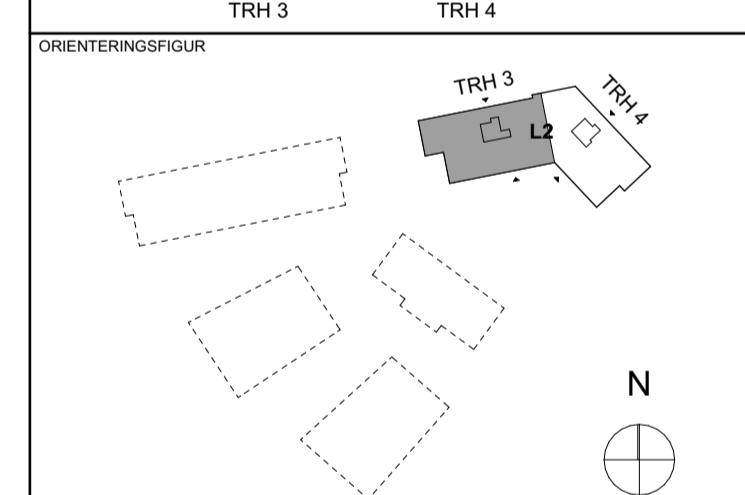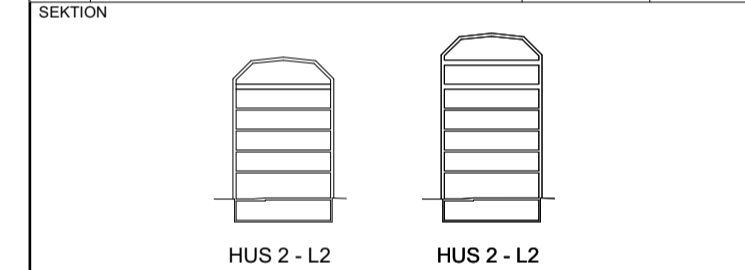

STATUS: **GODKÄND**
HANDLING: **BYGGLOVSHANDLING**
DATUM: 2024-05-20
GODKÄND AV: HENRIETTA BORSEMAN
ÄNDRINGS PM: -



PROJEKTNAMN: **KVARNHOLMSHÖJDEN**
OMRADE: **KVARNHOLMEN, NACKA**

PROJEKTNUMMER: 3201209 - 133102
ADRESS: TRE KRONORS VÄG
DIARIENUMMER: -
FASTIGHET: SICKLAÖN 38:43
DISCIPLIN: FÖRETAG
FÖRETAG: ETELVA Arkitekter AB/
UPPDRAGSNUMMER: 2843
SKAPAD AV: MH / SG
TELEFON: 08 - 785 05 60
KONTAKTPERSON: HENRIETTA BORSEMAN
BYGGNADSVÄRK: PLUSHÖJD


VÄNINGSPLAN | VÄNINGSDEL | DELOMRADE
SYSTEM: 2A-41-1 Takplan
SPECIFIKATION: HUS 02, PLAN 16, DEL 1
RITNINGSKATEGORI: PLAN
SKALA: 1:50
FORMAT: A1
DOKUMENTNUMMER: 2A-41-1-02-16-111
ÄNDRING: A



BIMcloud: BIMSERVER2 - BIMcloud Base for Archicad 25 (Bosch) 25843 NT12 L2 RM (PEAB) - Sennet spånnat 2024-06-07 - Utskrivet 2024-06-10 kl 17:05

HÄNVISNINGAR


FÖRKLARINGAR OCH FÖRESKRIFTER
SE RITNING 2A-40-1-02-09-111

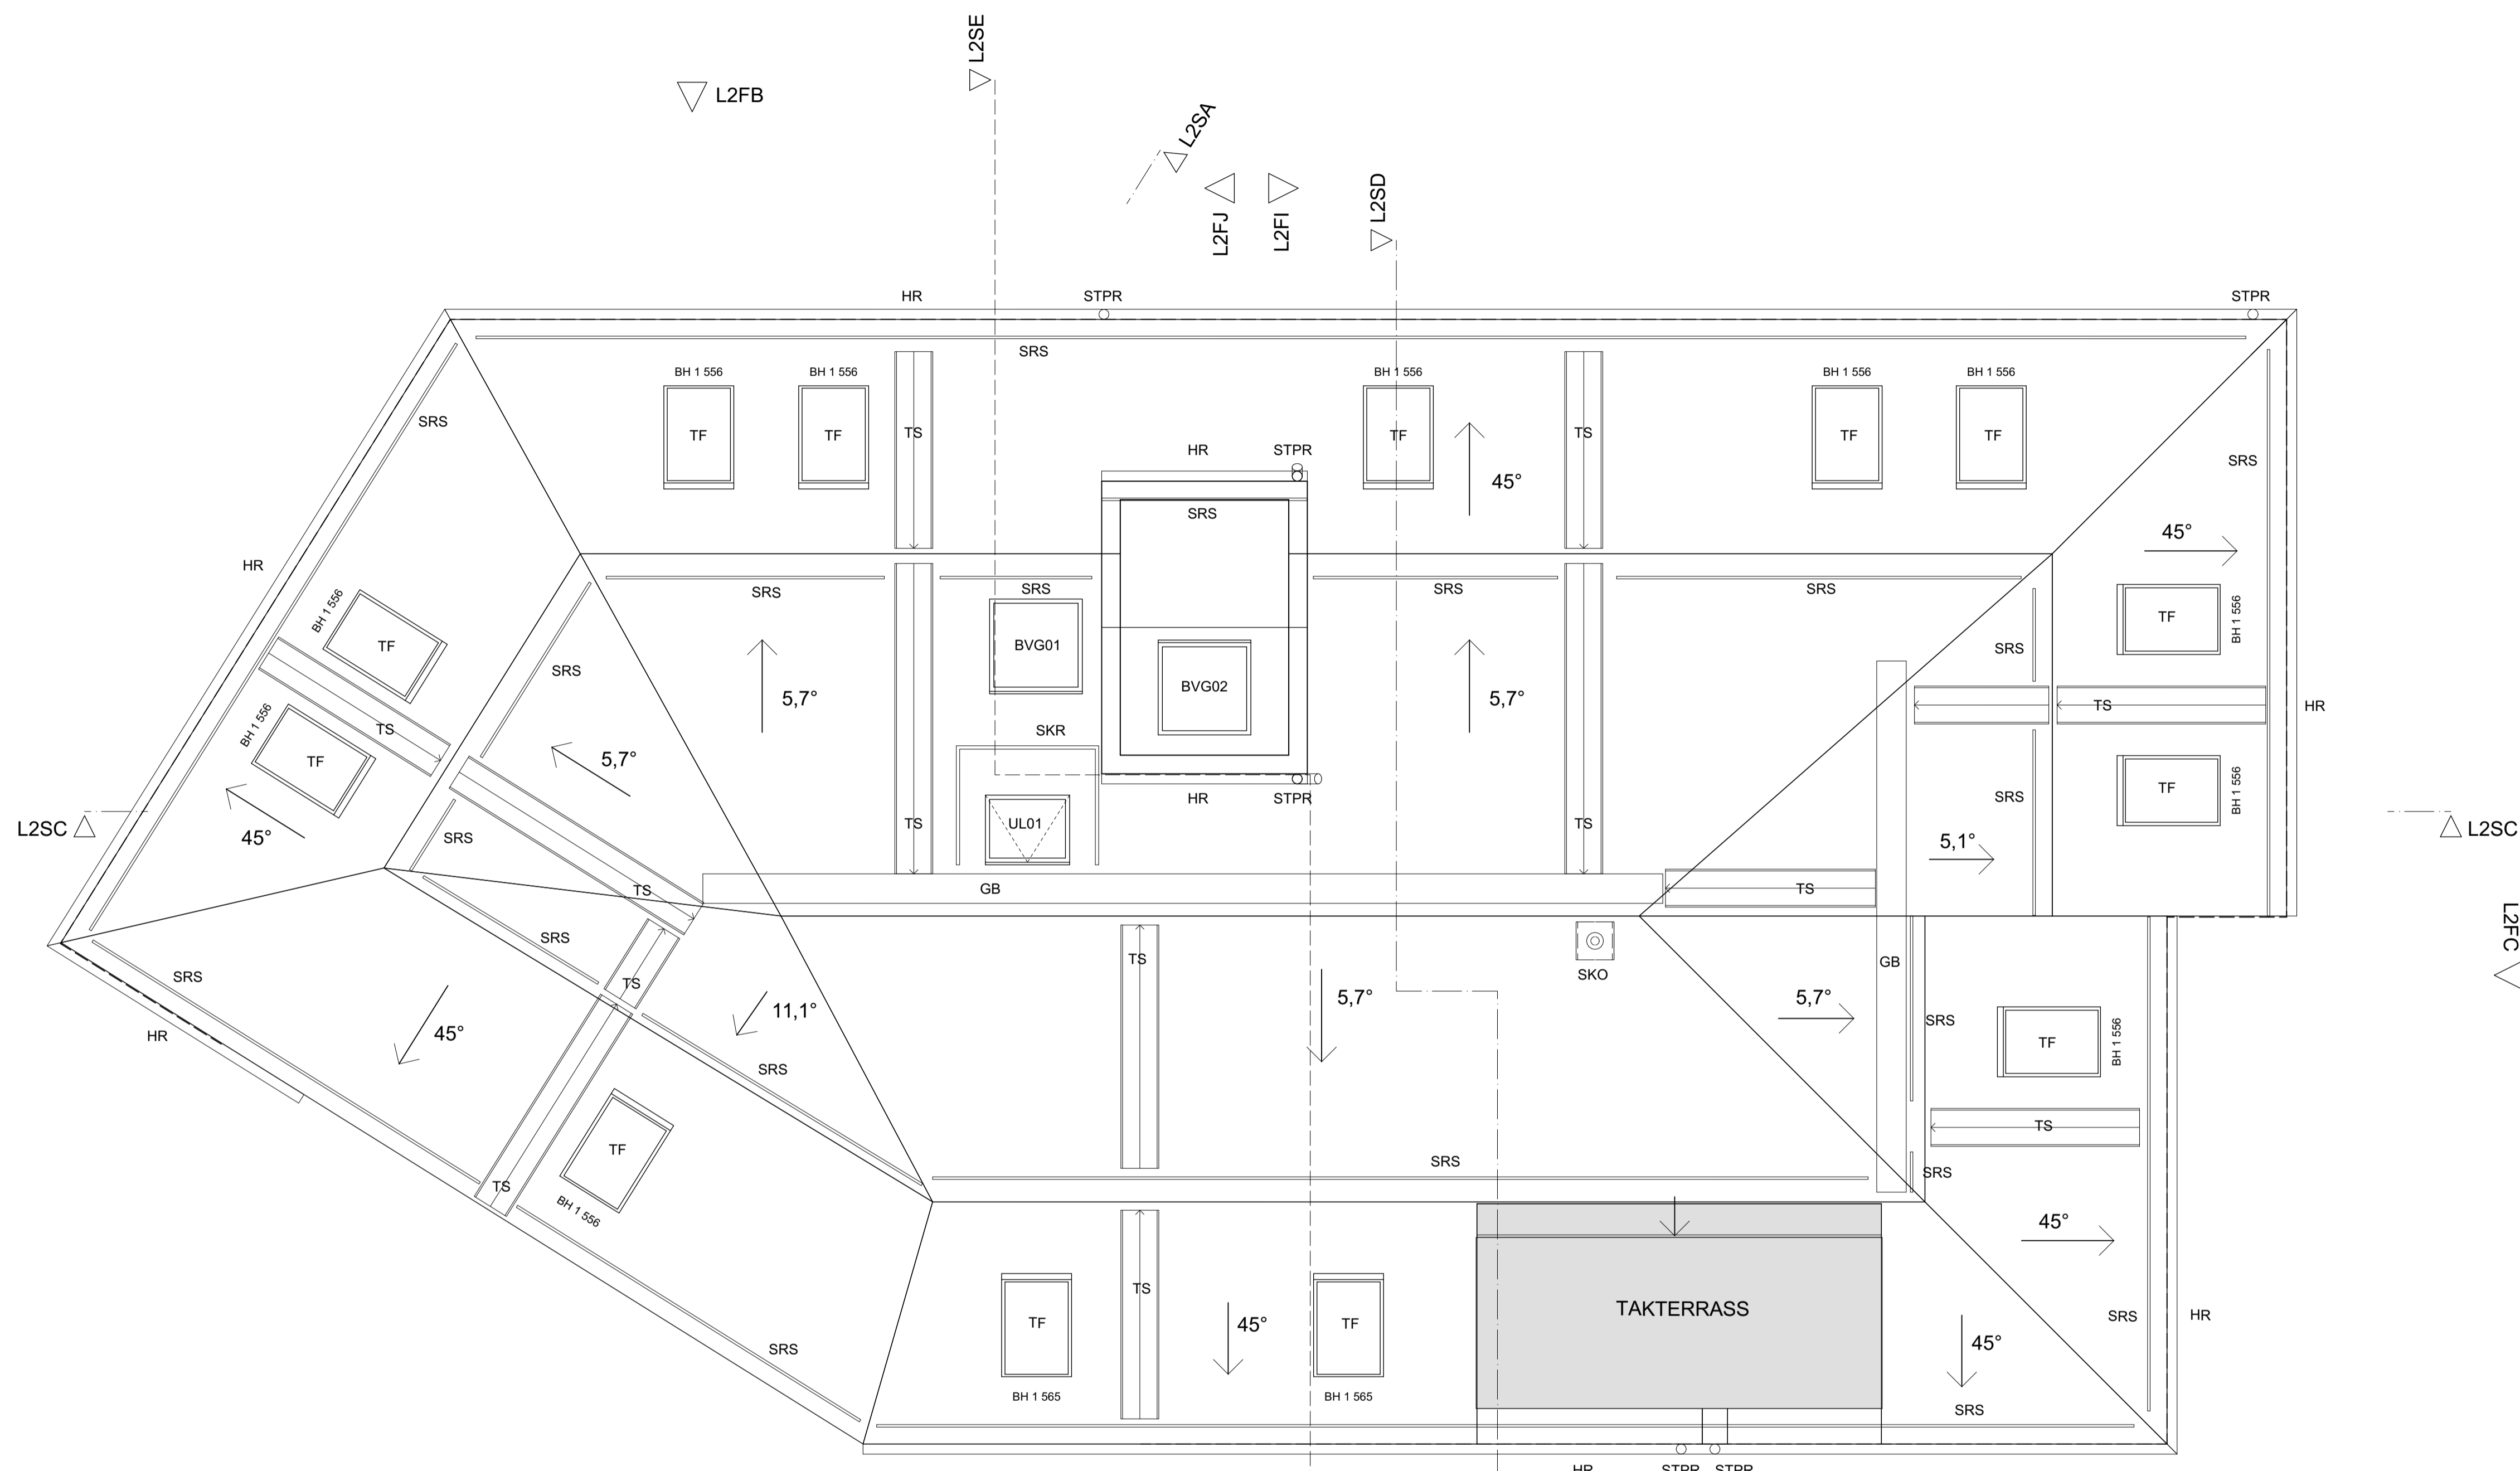

A	Tak justerat i och med ändring i terrasshöjden i trapphus 4.	SG	2024-05-11
REV	ÄNDRINGEN AVSER	SKN	DATUM
SEKTION			
ORIENTERINGSSKISS			
STATUS	GODKÄND		
HANDLING	BYGGLOVSHANDLING		
DATUM	GODKÄND AV	ÄNDRINGS PM	
2024-05-20	HENRIETTA BORSEMAN	-	
BESTÄLLARE			
PROJEKTNAMN	KVARNHOLMSHÖJDEN		
OMRADE	KVARNHOLMEN, NACKA		
PROJEKTNUMMER	ADRESS		
3201209 - 133102	TRE KRONORS VÄG		
DIARIENUMMER	FASTIGHET		
-	SICKLAÖN 38:43		
DISCIPLIN	FORETAG		
A	ETTELVA Arkitekter AB/		
UPPDRAGSNUMMER	SKAPAD AV		
2843	MH / SG		
TILLERÖRN	KONTAKTPERSON		
08 - 785 05 60	HENRIETTA BORSEMAN		
BYGGNADSVÄRK	PLUSHÖJD		
VÄNINGSPLAN	VÄNINGSDEL	DELOMRADE	
SYSTEM	2A-41-1 Takplan		
SPECFIKATION	HUS 02, PLAN 17, DEL 2		
RITNINGSKATEGORI	SKALA	FORMAT	
PLAN	1:50	A1	
DOKUMENTNUMMER	ÄNDRING		
2A-41-1-02-17-112	A		

SKALA 1:50 0 1 5 METER



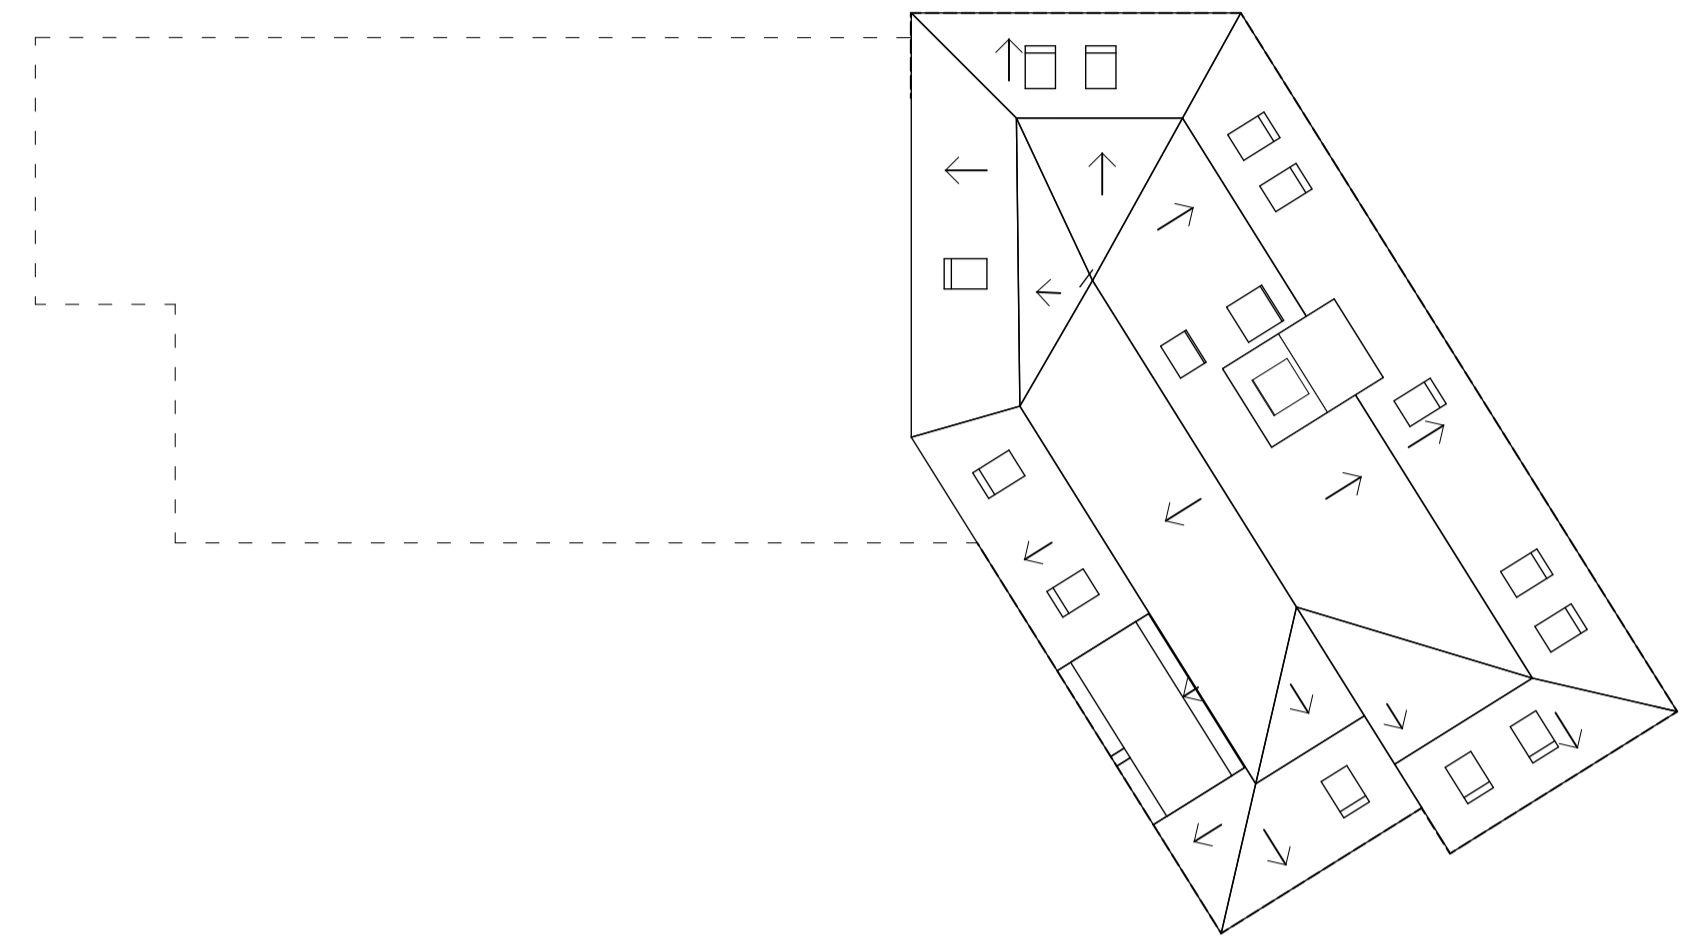

TAKPLAN

- 1 Rok < 35 m²
- 2 Rok < 55 m²
- 2 Rok > 55 m²
- 3 Rok > 55 m²
- 4 Rok
- 5 Rok
- 6 Rok
- LOKAL

A	Tak justerat i och med ändring i terrassytan i trapphus 4	SG	2024-06-11
REV	ÄNDRINGEN AVSER	SIGN	DATUM
SEKTION			
<p>HUS 2 - L2 TRH 3</p>		<p>HUS 2 - L2 TRH 4</p>	
ORIENTERINGSGRUPP			
STATUS			
GODKÄND			
HANDLING			
BYGGLOVSHANDLING			
DATUM	GODKÄND AV	ÄNDRINGS PM	
2024-05-20	HENRIETTA BORSEMAN	-	
BESTÄLLARE			
PROJEKTNAMN			
KVARNHOLMSHÖJDEN			
OMRADE			
KVARNHOLMEN, NACKA			
PROJEKTNUMMER	ADRESS		
3201209 - 133102	TRE KRONORS VÄG		
DIARIENUMMER	FASTIGHET		
-	SICKLAÖN 38:43		
DISCIPLIN	FORETAG		
A	ETTELVA Arkitekter AB/		
UPPDRAGSNUMMER	SKAPAD AV		
2843	MH / SG		
TILLÄMNING	KONTAKTPERSON		
08 - 785 05 60	HENRIETTA BORSEMAN		
BYGGNADSVÄRK	PLUSHÖJD		
VÄNINGSPLAN	VÄNINGSDEL	DELOMRÅDE	
SYSTEM			
2A-40-1 Översiktsritningar			
SPECIFIKATION			
TAKPLAN			
RITNINGSKATEGORI	SKALA	FORMAT	
PLAN	1:200	A1	
DOKUMENTNUMMER	ÄNDRING		
2A-40-1-00-03-100	A		

