



**Förslag till nybyggnad av enbostadshus
Sicklaön 37:46, Nacka Kommun**


107 / 2005-10-07
ark. SAR/MSA Per Wählin, ark. MSA Alessandro Cardinale

Plan
1:100 (A3)

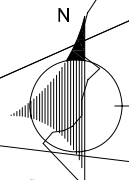

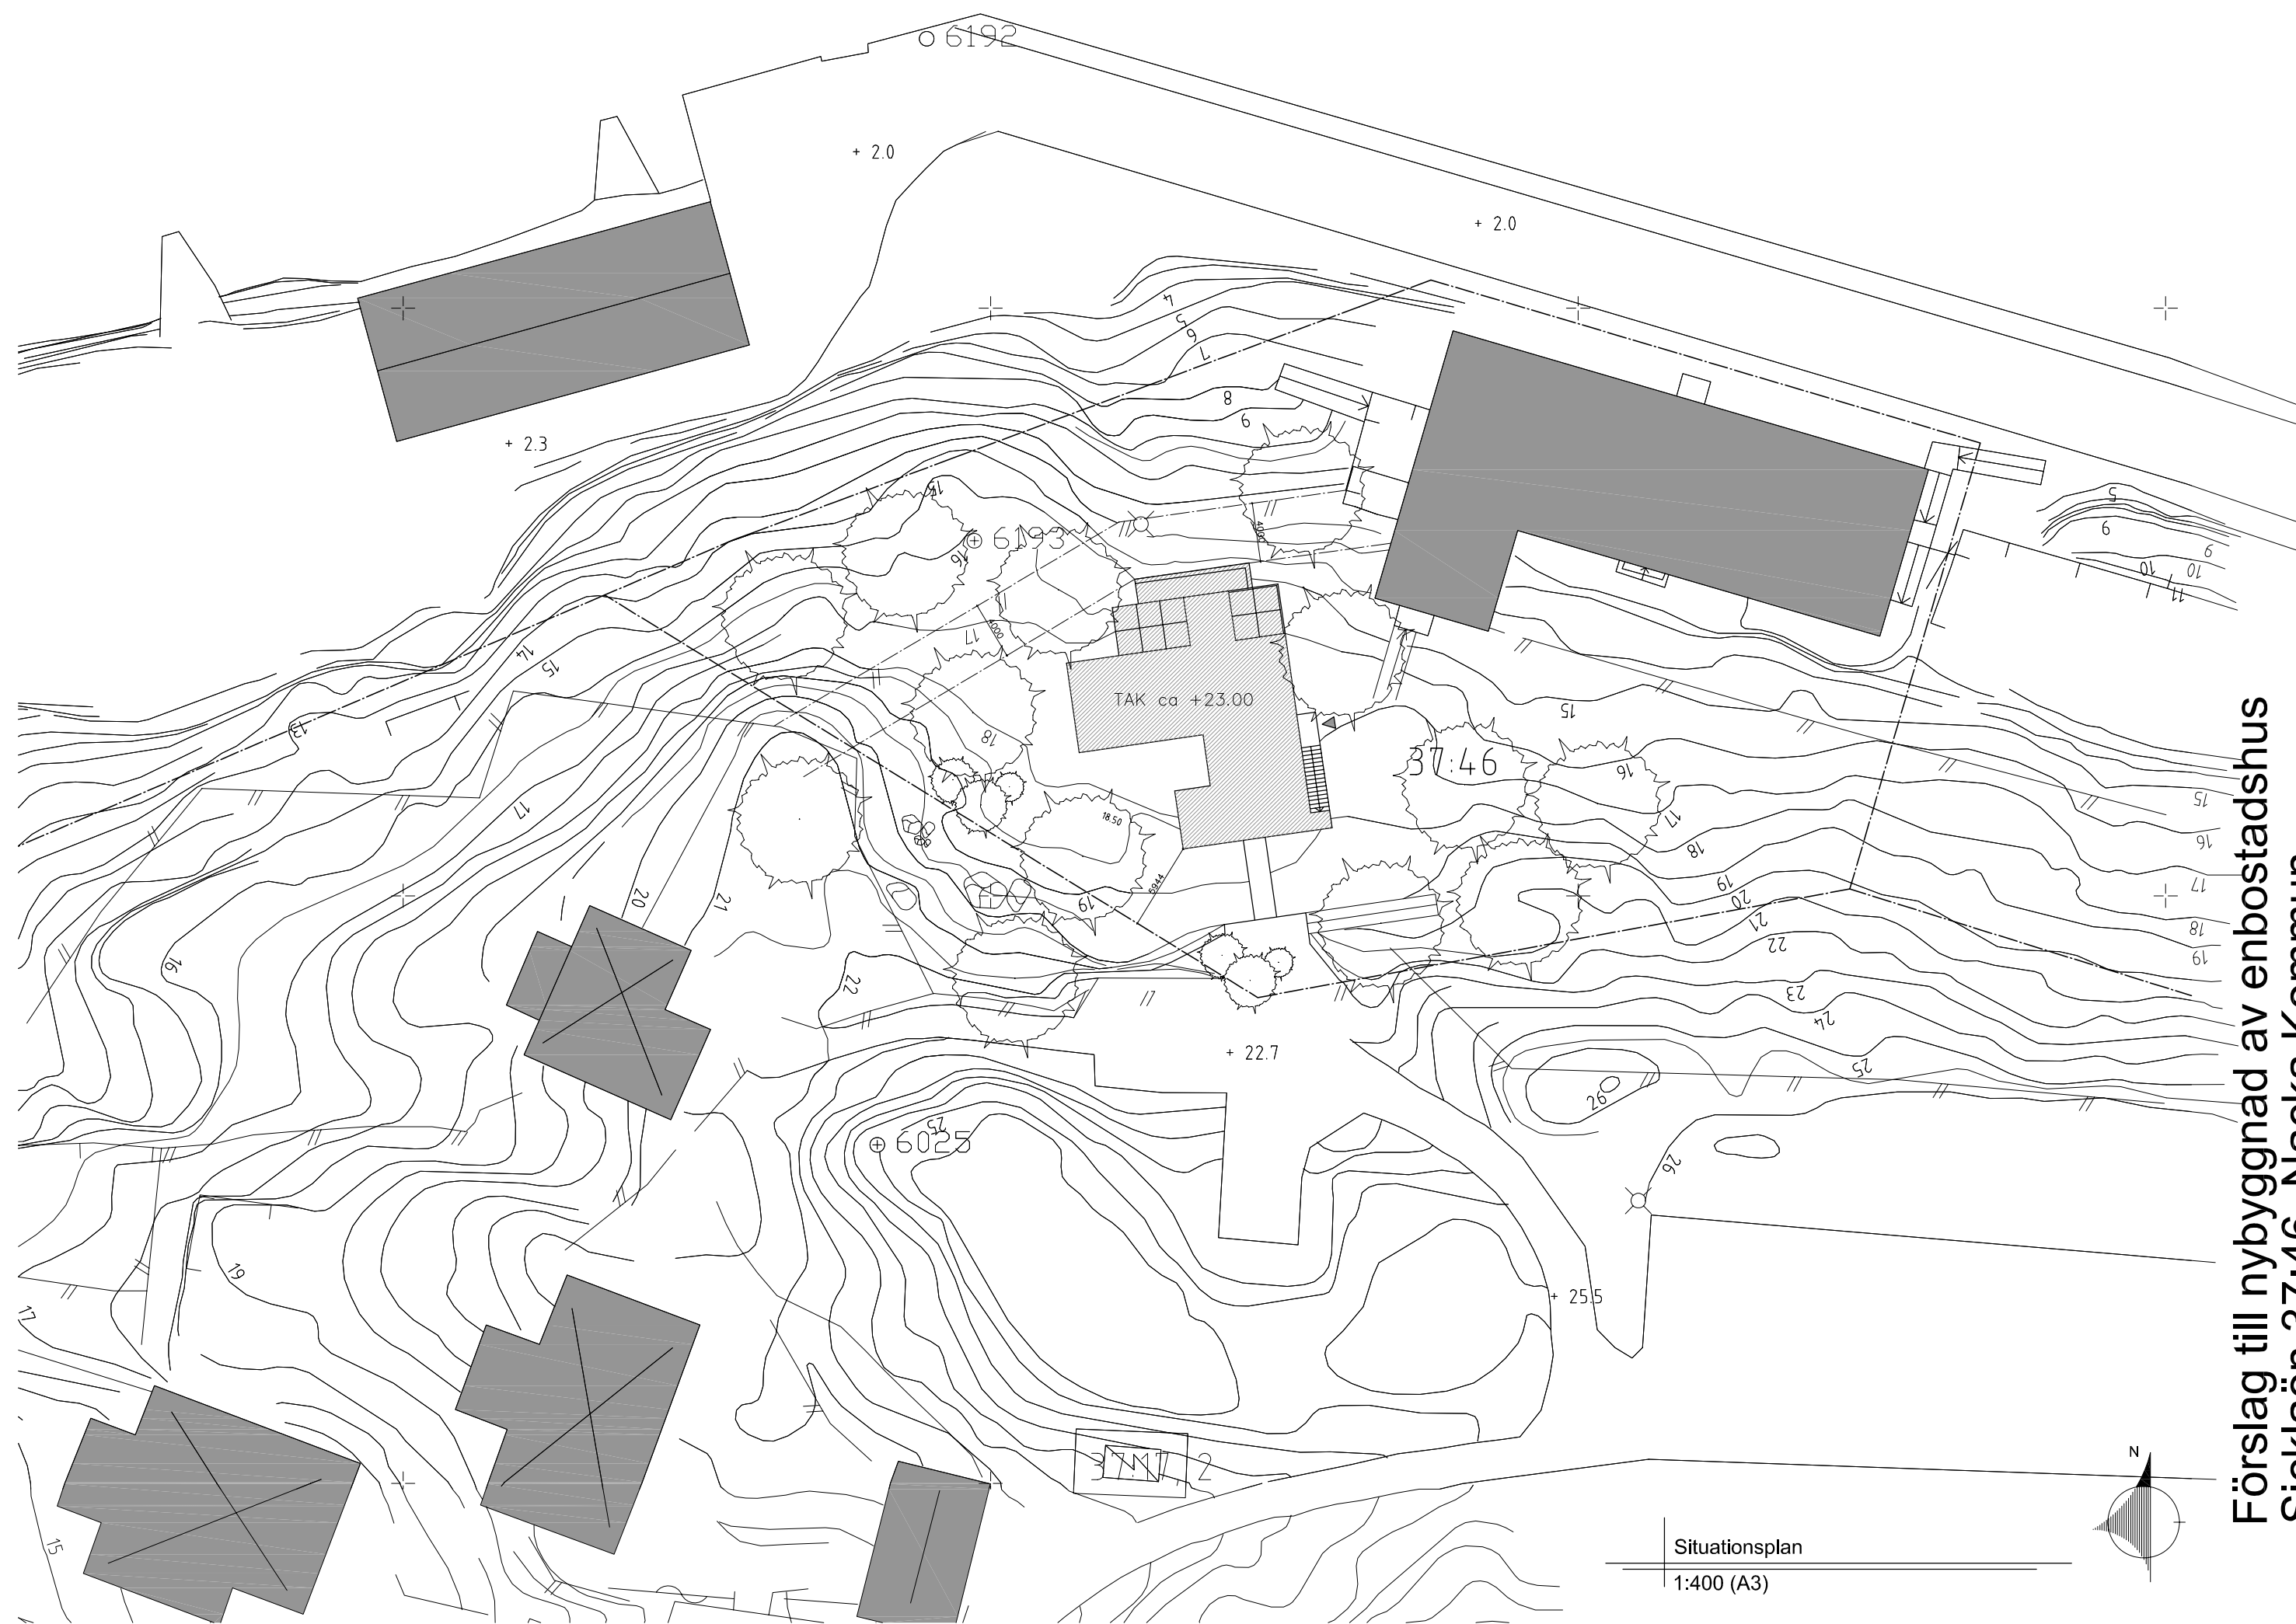

Situationsplan
1:400 (A3)

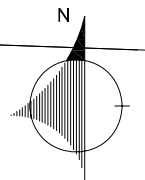

**Förslag till nybyggnad av enbostadshus
Sicklaön 37:46, Nacka Kommun**

107 / 2005-10-07

ark. SAR/MSA Per Wåhlin, ark. MSA Alessandro Cardinale

WÅHLIN ARKITEKTER AB
FREJGATAN 20, 113 49 STOCKHOLM
tel. 08-4429950 fax. 08-6124240
info@aark.se www.aark.se

WÅHLIN
ARKITEKTER AB



**Förslag till nybyggnad av enbostadshus
Sicklaön 37:46, Nacka Kommun**

107 / 2005-10-07

ark. SAR/MSA Per Wåhlin, ark. MSA Alessandro Cardinale

WÅHLIN ARKITEKTER AB
FREJGATAN 20, 113 49 STOCKHOLM
tel. 08-4429950 fax.08-6124240
info@aark.se www.aark.se

WÅHLIN
ARKITEKTER AB



**Förslag till nybyggnad av enbostadshus
Sicklaön 37:46, Nacka Kommun**

107 / 2005-10-07

ark. SAR/MSA Per Wåhlin, ark. MSA Alessandro Cardinale

WÄHLIN ARKITEKTER AB
FREJGATAN 20, 113 49 STOCKHOLM
tel. 08-4429950 fax. 08-6124240
info@aark.se www.aark.se

WÄHLIN
ARKITEKTER AB