


Bilaga 1 – Utformningsförslag gatunät, planskisser

T-02-1-001.pdf, Saltsjöbadsleden centrum planskiss, Blad 1, A1, skala 1:1000
T-02-1-002.pdf, Saltsjöbadsleden centrum planskiss, Blad 2, A1, skala 1:1000
T-02-1-003.pdf, Saltsjöbadsleden centrum planskiss, Blad 3, A1, skala 1:1000

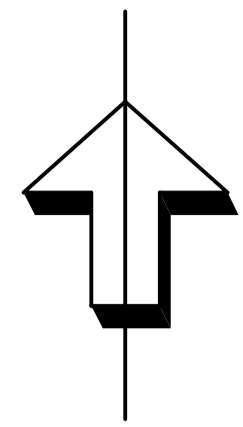


FÖRKLARINGAR

- BEFINTLIGT**
 — BEFINTLIG BELÄGGNINGSKANT
- PLANERAT**
 — BELÄGGNINGSKANT
 — KANTSTEN, VISNINGSHÖJD 12 CM
 — KANTSTEN, FASAD, VISNINGSHÖJD 6 CM
 — VÄGMARKERING
 — ILLUSTRATIONSLINJE
 ○ NYTT TRÄD
 ●●● RAD MED POLLARE



HÄNVISNINGAR

KOORDINATSYSTEM

PLAN: SWREF 99 18 00
HÖJD: RH 2000

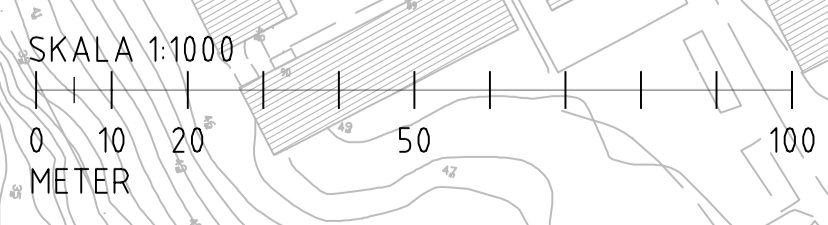

BET	ANT	ÄNDRINGEN AVSER	DATUM	SIGN
			KONCEPT 2015-12-08	
Ramboll Sverige AB				
Tfn: Fsk: www.ramboll.se				
UPPDRAG NR	RITAD/KONSTR AV	HANDLÄGGARE		
1320014445	M. OLSSON	M. OLSSON		
DATUM	ANSVARIG			
SALTSJÖBADEN CENTRUM UTFÖRNINGSFÖLJAG GATUNÄT				
BLAD 1				
SKALA	NUMMER	BET		
1:1000 (A1)	T-02-1-001			

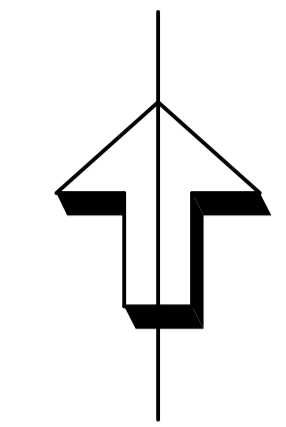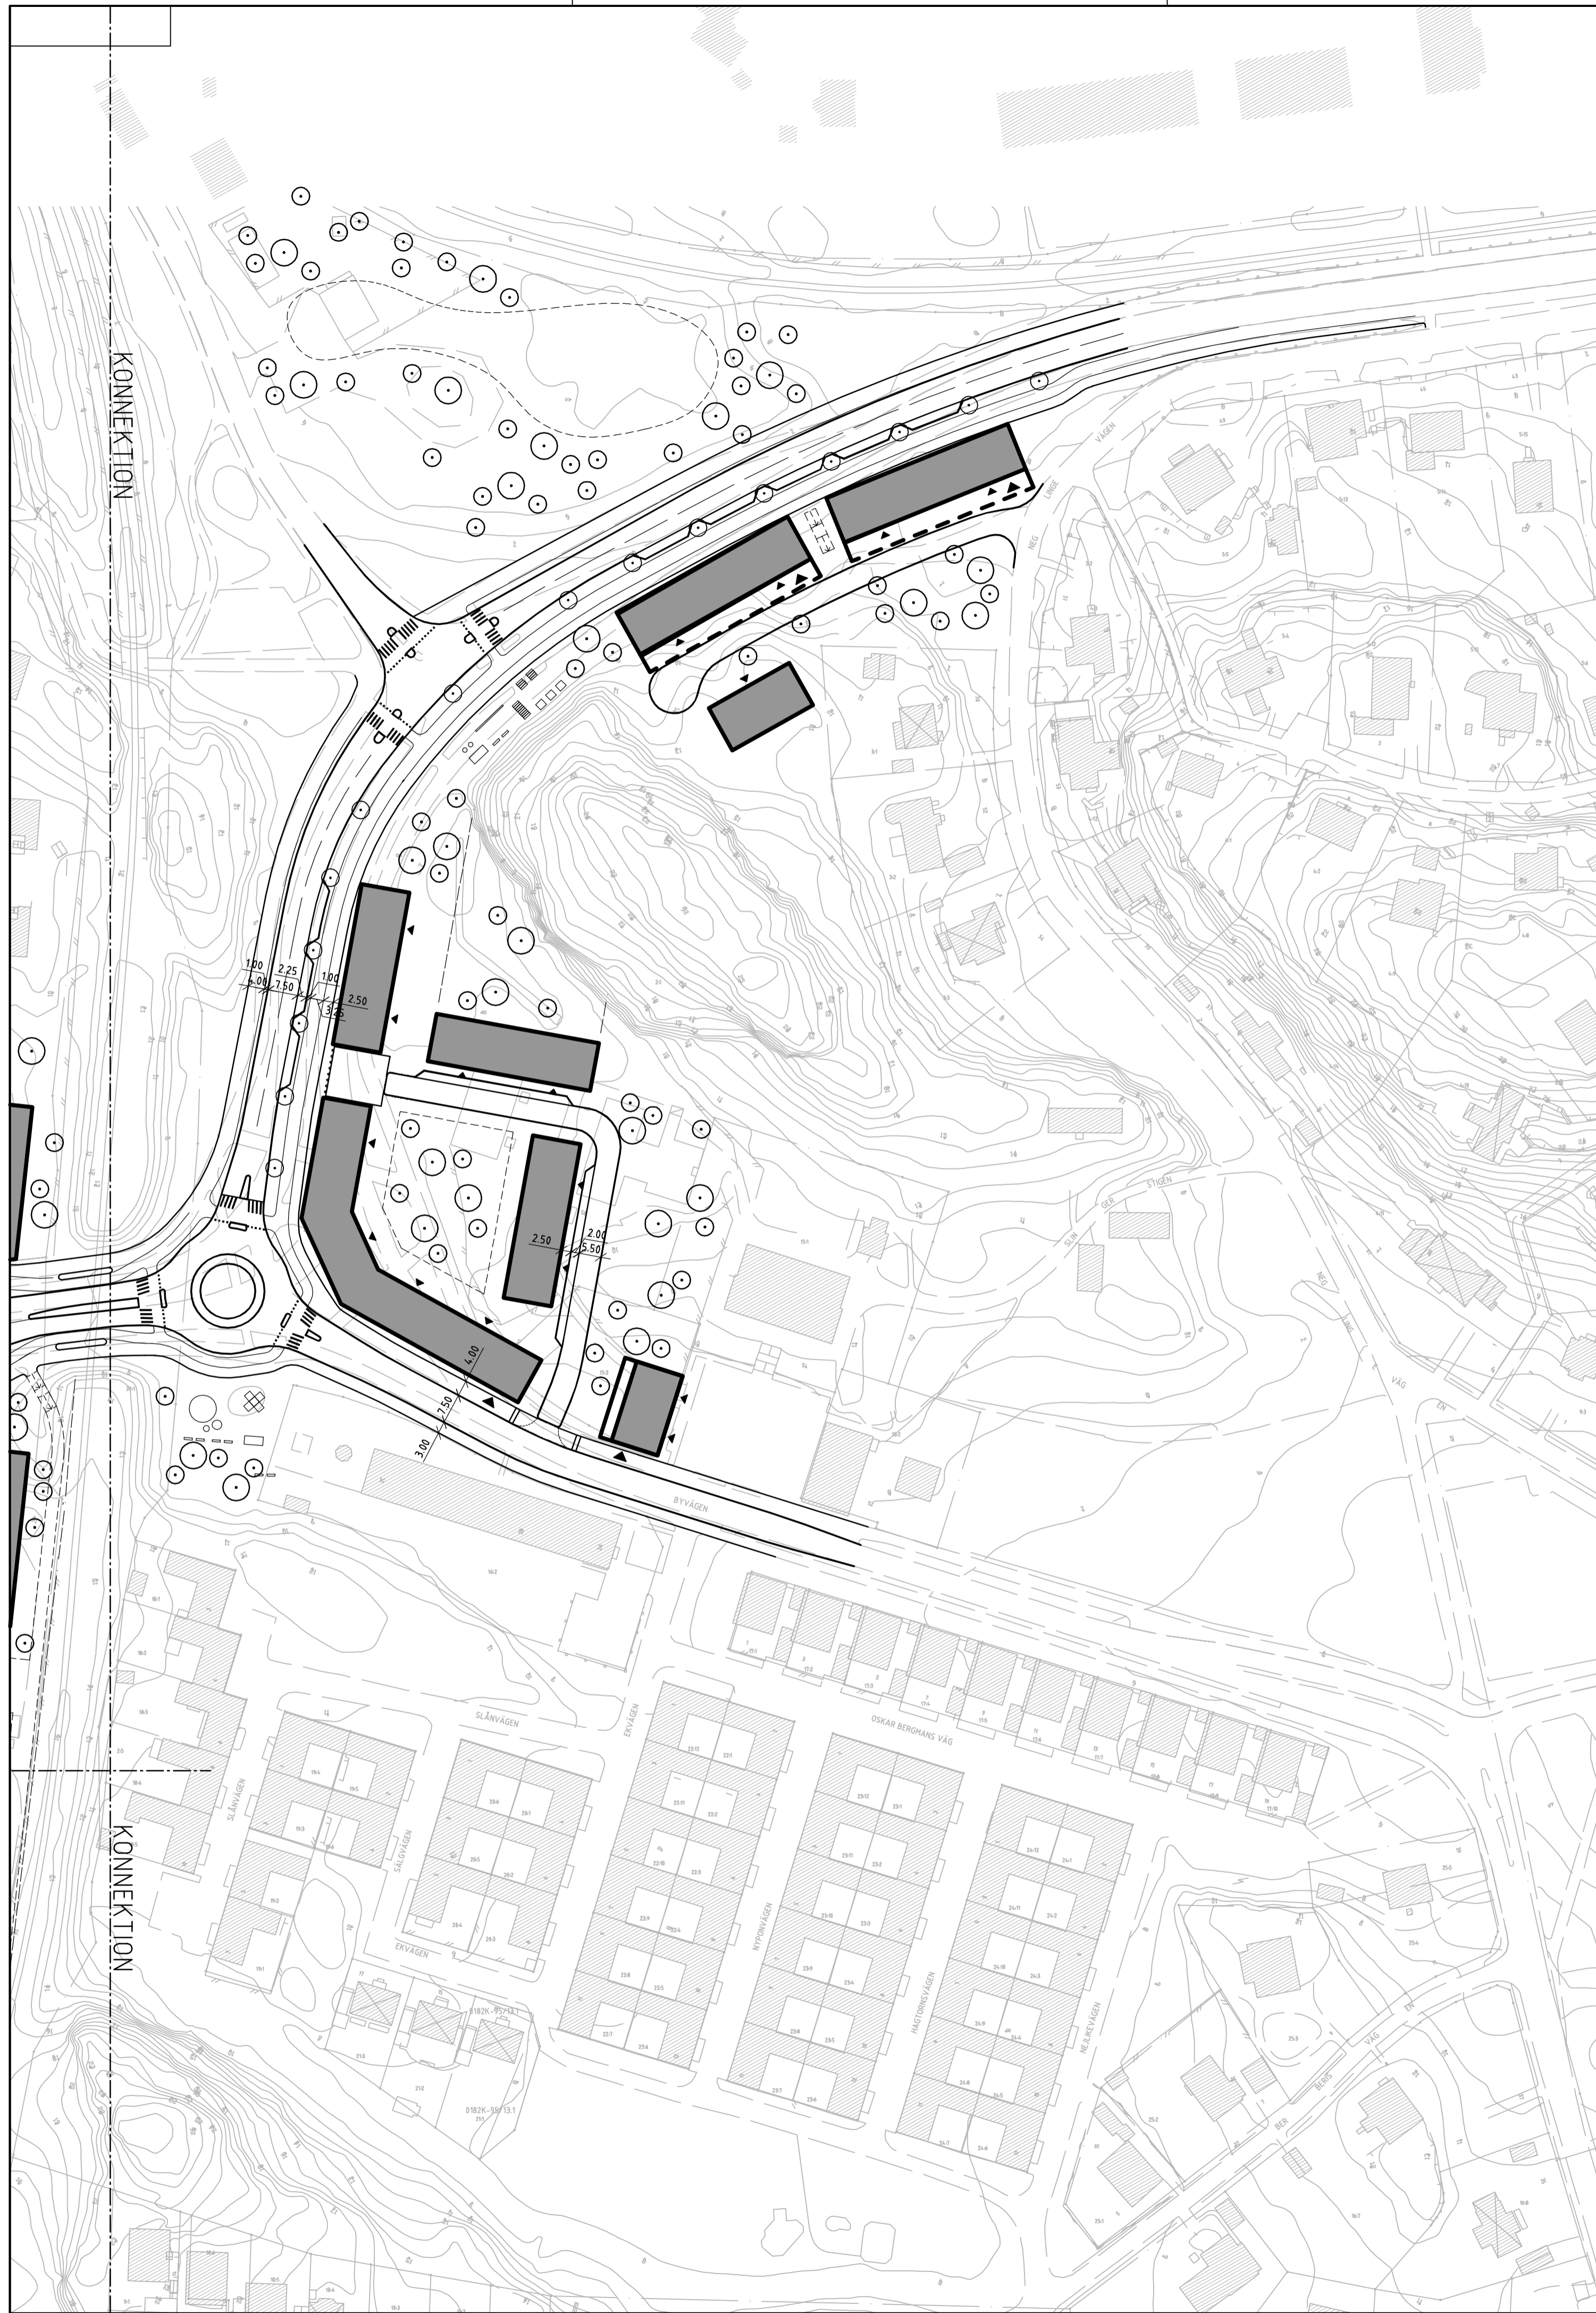


FÖRKLARINGAR

- BEFINTLIGT**
 — BEFINTLIG BELÄGNGSKANT
- PLANERAT**
 — BELÄGNGSKANT
 — KANTSTEN, VISNINGSHÖJD 12 CM
 — KANTSTEN, FASAD, VISNINGSHÖJD 6 CM
 — VÄGMARKERING
 — ILLUSTRATIONSLINJE
 ○ NYTT TRÄD
 ●●● RAD MED POLLARE

HÄNVISNINGAR

KOORDINATSYSTEM

PLAN: SWEREF 99 18 00
 HÖJD: RH 2000

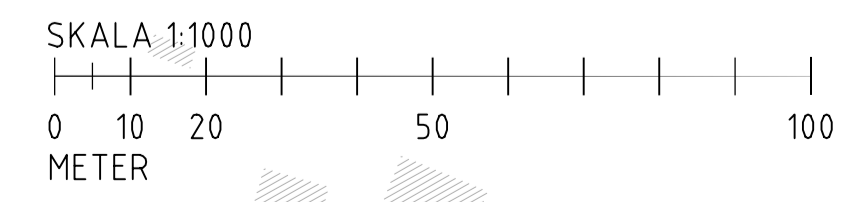

BET	ANT	ÄNDRINGEN AVSER	DATUM	SIGN
			KONCEPT 2015-12-08	
Ramboll Sverige AB		RAMBOLL		
Tfn: Fsk: www.ramboll.se				
UPPDRAG NR 1320014445	RITAD/KONSTR AV M. OLSSON	HANDLÄGGARE M. OLSSON	DATUM ANSVARIG	
SALTSJÖBADEN CENTRUM UTFÖRNINGSFÖLJAG GATUNÄT				
BLAD 2				
SKALA 1:1000 (A1)	NUMMER T-02-1-002	BET		



KONNEKTION

KONNEKTION



FÖRKLARINGAR

- BEFINTLIGT**
 — BEFINTLIG BELÄGGNINGSKANT
- PLANERAT**
 — BELÄGGNINGSKANT
 — KANTSTEN, VISNINGSHÖJD 12 CM
 — KANTSTEN, FASAD, VISNINGSHÖJD 6 CM
 — VÄGMARKERING
 — ILLUSTRATIONSLINJE
 ○ NYTT TRÄD
 ... RAD MED POLLARE

HÄNVISNINGAR

KOORDINATSYSTEM

PLAN: SWEREF 99 18 00
 HÖJD: RH 2000

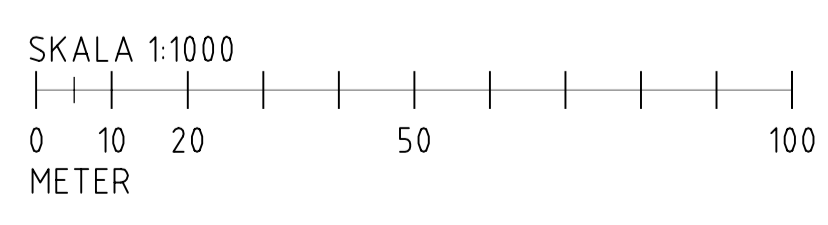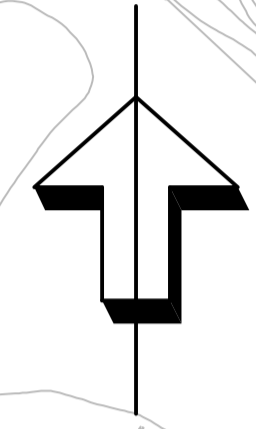

BET	ANT	ÄNDRINGEN AVSER	DATUM	SIGN
KONCEPT 2015-12-08				

Ramboll Sverige AB

Tfn: Fösk: www.ramboll.se		
UPPDRAG NR 1320014445	RITAD/KONSTR AV M. OLSSON	HANDLÄGGARE M. OLSSON
DATUM	ANSVARIG	

SALTSJÖBADEN CENTRUM
 UTFÖRNINGSFÖSLAG GATUNÄT

BLAD 3	NUMMER T-02-1-003	BET
SKALA 1:1000 (A1)		