


TECKENFÖRKLARING
Grundkarta

—	Fastighetsgräns
393:10	Fastighetsbeteckning
.....	Gemensamhetsanläggning
.....	Servlutsområde
.....	Ledningsrättsområde
---	Vägkant
---	GC-bana
.....	Slip
---	Mur
---	Stådmur
.....	Höjdkurvor, höjdtaxt
☒	Husliv Inmätt bostadshus
☒	Husliv Inmätt industri- eller verksamhetsbyggnad
☒	Husliv Inmätt komplementbyggnad
☒	Takkot Karterad byggnad från pblm-kartan
☒	Skärmtak
☒	Trappa

Grundkarta: Nya Gatan, stadshusområdet
Koordinatsystem: SWEREF 99 1800
Höjdsystem: RH2000
Upprättad: 2015-10-21
Reviderad: 2017-05-08

Kartan är producerad av Fredrik Josefsson
Kontrollerad av Karl Engström

Fastighetsindelningen i kartan har inte
rättsverkan, jämför mot beslut i lantmäterhandlingar.

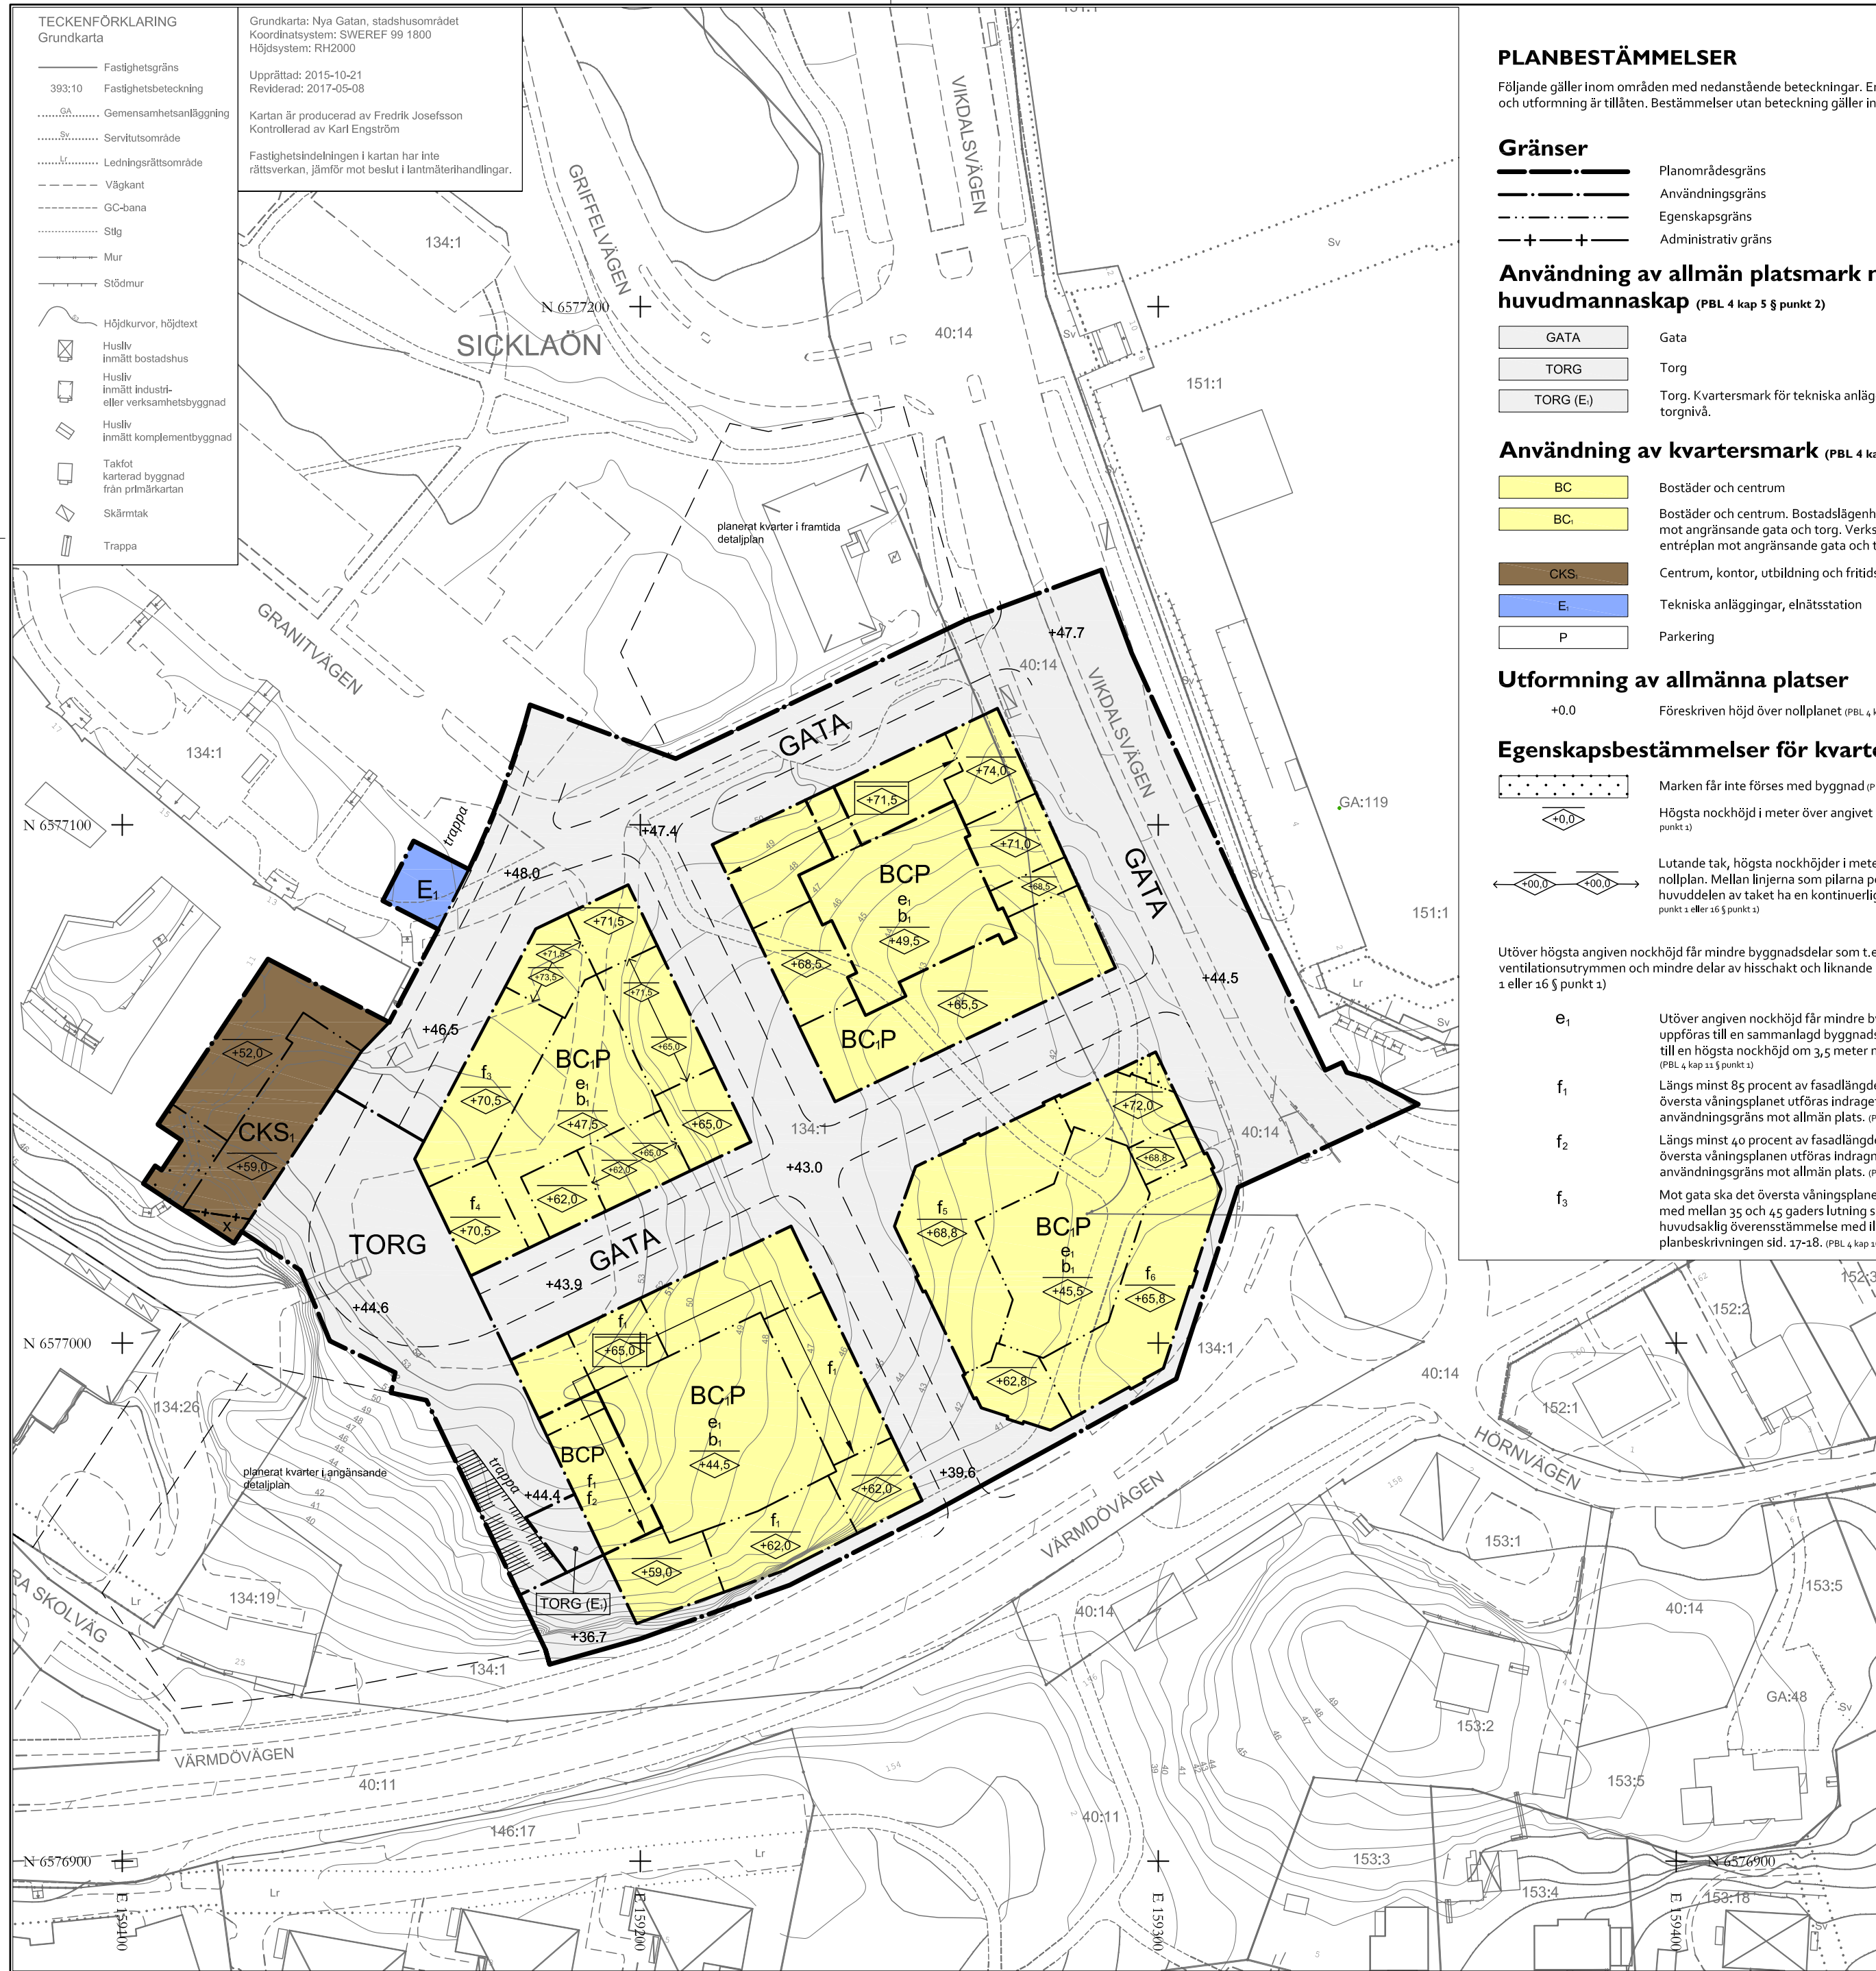

PLANBESTÄMMELSER

Följande gäller inom områden med nedanstående beteckningar. Endast angiven användning och utformning är tillåten. Bestämmelser utan beteckning gäller inom hela planområdet.

Gränser

---	Planområdesgräns
---	Användningsgräns
---	Egenskapsgräns
---	Administrativ gräns

Användning av allmän platsmark med kommunalt huvudmannaskap (PBL 4 kap 5 § punkt 2)

GATA	Gata
TORG	Torg
TORG (E)	Torg. Kvarterstomt för tekniska anläggningar, elnätstation, under torgnivå.

Användning av kvarterstomt (PBL 4 kap 5 § punkt 3)

BC	Bostäder och centrum
BC	Bostäder och centrum. Bostadslägenhet får ej anordnas på entréplan mot angränsande gata och torg. Verksamhetslokaler ska anordnas i entréplan mot angränsande gata och torg.
CKS	Centrum, kontor, utbildning och fritidsverksamhet.
E	Tekniska anläggningar, elnätstation
P	Parkering

Utformning av allmänna platser

+0.0 Föreskriven höjd över nollplanet (PBL 4 kap 5 § punkt 2)

Egenskapsbestämmelser för kvarterstomt

.....	Marken får inte förses med byggnad (PBL 4 kap 21 § punkt 1 eller 16 § punkt 1)
<+0.0	Högsta nockhöjd i meter över angivet nollplan (PBL 4 kap 11 § punkt 1 eller 16 § punkt 1)
.....	Lutande tak, högsta nockhöjder i meter över angivet nollplan. Mellan linjerna som placeras på ska huvuddelen av taket ha en kontinuerlig lutning. (PBL 4 kap 11 § punkt 1 eller 16 § punkt 1)

Utöver högsta angiven nockhöjd får mindre byggnadsdelar som t.ex skorstenar, mindre ventilationsutrymmen och mindre delar av hisschakt och liknande uppföras. (PBL 4 kap 11 § punkt 1 eller 16 § punkt 1)

e ₁	Utöver angiven nockhöjd får mindre byggnader och skärmtak uppföras till en sammanlagd byggnadsarea om 20 kvadratmeter och till en högsta nockhöjd om 3,5 meter mätt från bostadsgårdens nivå. (PBL 4 kap 11 § punkt 1)
f ₁	Längs minst 85 procent av fasadlängden mot allmän plats ska det översta våningsplanet utformas indraget minst 1,5 meter från användningsgräns mot allmän plats. (PBL 4 kap 16 § punkt 1)
f ₂	Längs minst 40 procent av fasadlängden mot allmän plats ska de 2 översta våningsplanerna utformas indragna minst 1,5 meter från användningsgräns mot allmän plats. (PBL 4 kap 16 § punkt 1)
f ₃	Mot gata ska det översta våningsplanet utformas med lutande fasad/tak med mellan 35 och 45 graders lutning samt förses med takkupor, i huvudsaklig överensstämmelse med illustrationerna i planbeskrivningen sid. 17-18. (PBL 4 kap 16 § punkt 1)

f ₄	Mot gård ska det översta våningsplanet utformas med lutande fasad/tak med mellan 35 och 45 graders lutning samt förses med takkupor, i huvudsaklig överensstämmelse med illustrationerna i planbeskrivningen sid. 17-18. (PBL 4 kap 16 § punkt 1)
f ₅	Längs minst 85 procent av fasadlängden mot allmän plats och mot gård ska det översta våningsplanet utformas indraget minst 2 meter från övrig fasad. (PBL 4 kap 16 § punkt 1)
f ₆	Längs minst 85 procent av fasadlängden mot allmän plats ska det översta våningsplanet utformas indraget minst 4 meter och det näst översta våningsplanet minst 2 meter från användningsgräns mot allmän plats. (PBL 4 kap 16 § punkt 1)
b ₁	Ovan garaget takbjälklag ska ett jordtäckte om minst 0,8 meter finnas på minst halva gårdens yta och gården ska i huvudsak planteras. (PBL 4 kap 16 § punkt 1)

Gestaltning hela planområdet:
Fasaduttryck
- Bebyggelsens gatufasader ska i huvudsak följa principerna i illustrationerna till varje kvarter på sid. 15-21 i planbeskrivningen.

- Sockelväning mot allmän plats ska vara tydligt markerad samt utformas med särskild omsorg beträffande gestaltning och arkitektonisk kvalitet så att den bidrar till en varierad stadsmiljö. Fasader mot Vikdalsvägen och Vårdövågen samt mot torg ska ha en förhöjd sockelväning med ett uttryck som omfattar 1,5 - 2 våningar. Se vidare redovisning och illustrationer i planbeskrivningen sid. 23-21.

Utskjutande byggnadsdelar
- Utskjutande byggnadsdelar så som balkonger, burspråk och fasadpartier medges över allmän plats och får skjuta ut högst 1,0 meter från användningsgräns mot GATA och högst 1,5 meter från användningsgräns mot TORG. Byggnadsdel som kragnar ut över allmän plats får inte hänga närmare marken än 3,5 meter.

- Mot Vikdalsvägen och Vårdövågen ska fasaderna utformas med få utskjutande element. Mot dessa huvudgator ska eventuella utskjutande balkonger, burspråk eller andra byggnadsdelar bindas samman så att de upplevs som inbyggda. Se illustrationer i planbeskrivningen sid. 14.

- Fritt utkragande balkonger mot allmän plats ska ha en öppen karaktär och får inte glansas in helt. Eventuella inglasningar av delar av fritt utkragande balkonger får inte dominera fasaden och ska utformas utan vertikala profiler. (PBL 4 kap 16 § punkt 1)

Stömningskydd (PBL 4 kap 12 och 14 §§)

Bebyggelsen ska utformas avseende trafikbuller så att:
- 60 dBA ekvivalent ljudnivå (frifältsvärde) vid bostadsbyggnads fasad ej överskrids. Där så inte är möjligt ska minst hälften av bostadsrummen i varje bostad ha högst 55 dBA ekvivalent ljudnivå vid fasad samt högst 70 dBA maximal ljudnivå vid fasad nattetid (frifältsvärden).
- bostäder upp till 35 kvadratmeter får högst 65 dBA ekvivalent ljudnivå vid fasad. (frifältsvärden)
- ljudnivån vid minst en uteplats i anslutning till bostäder inte överskrids 50 dBA ekvivalent ljudnivå och 70 dBA maximal ljudnivå. Maximal ljudnivå får överskridas med högst 10 dBA fem gånger per timme kl 06.00-22.00.

Bebyggelsen ska utformas med hänsyn till eventuellt verksamhetsbuller, se planbeskrivning sid. 27-31. (PBL 4 kap 12 § och 14 § punkt 4-5)

Administrativa bestämmelser

X	Marken ska vara tillgänglig för allmän gång- och cykeltrafik till en fri höjd om minst 3,5 meter. (PBL 4 kap 6 §)
---	---

Bygglva ska inte ges för ändrad markanvändning förrän tillsynsmyndigheten enligt miljöbalken har godkänt avhjälpandeåtgärder avseende markföröreningar. (PBL 4 kap 14 §)

Kommunen är huvudman för allmän plats (PBL 4 kap 7 §)

Genomförandetiden är 5 år från den dag planen vinner laga kraft (PBL 4 kap 23 §)


Illustration

trappa	Illustrationslinje
	Illustrationstext

ANTAGANDEHANDLING

UPPLYSNINGAR:
Planen är upprättad enligt plan- och bygglagen PBL (2010:900) enligt dess lydelse efter 1 januari 2015.

Koordinatsystem: SWEREF 99 18 00
Höjdsystem: RH2000

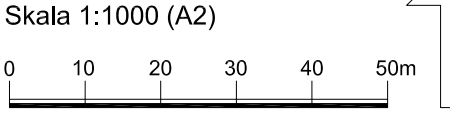

Detaljplan för
Nya gatan, stadshusområdet
på västra Sicklaön
Nacka kommun
standardförfarande
Planenheten i april 2017

Till planen hör:
Planbeskrivning
Fastighetsförteckning
Illustrationsplan

Nina Aman
Planchef

Jerk Allvar
Planarkitekt

KFKS 2014/967-214
Projektnr. 9237

Tillstyrkt av MSN
Antagen av KF
Laga kraft