



# Bilaga I. ILLUSTRATIONSPLAN

Detaljplan för Fisksätra södra, fastigheten Erstavik 26:8 m.fl., i Fisksätra, Nacka kommun  
SAMRÅDSHANDLING, upprättad i februari 2023

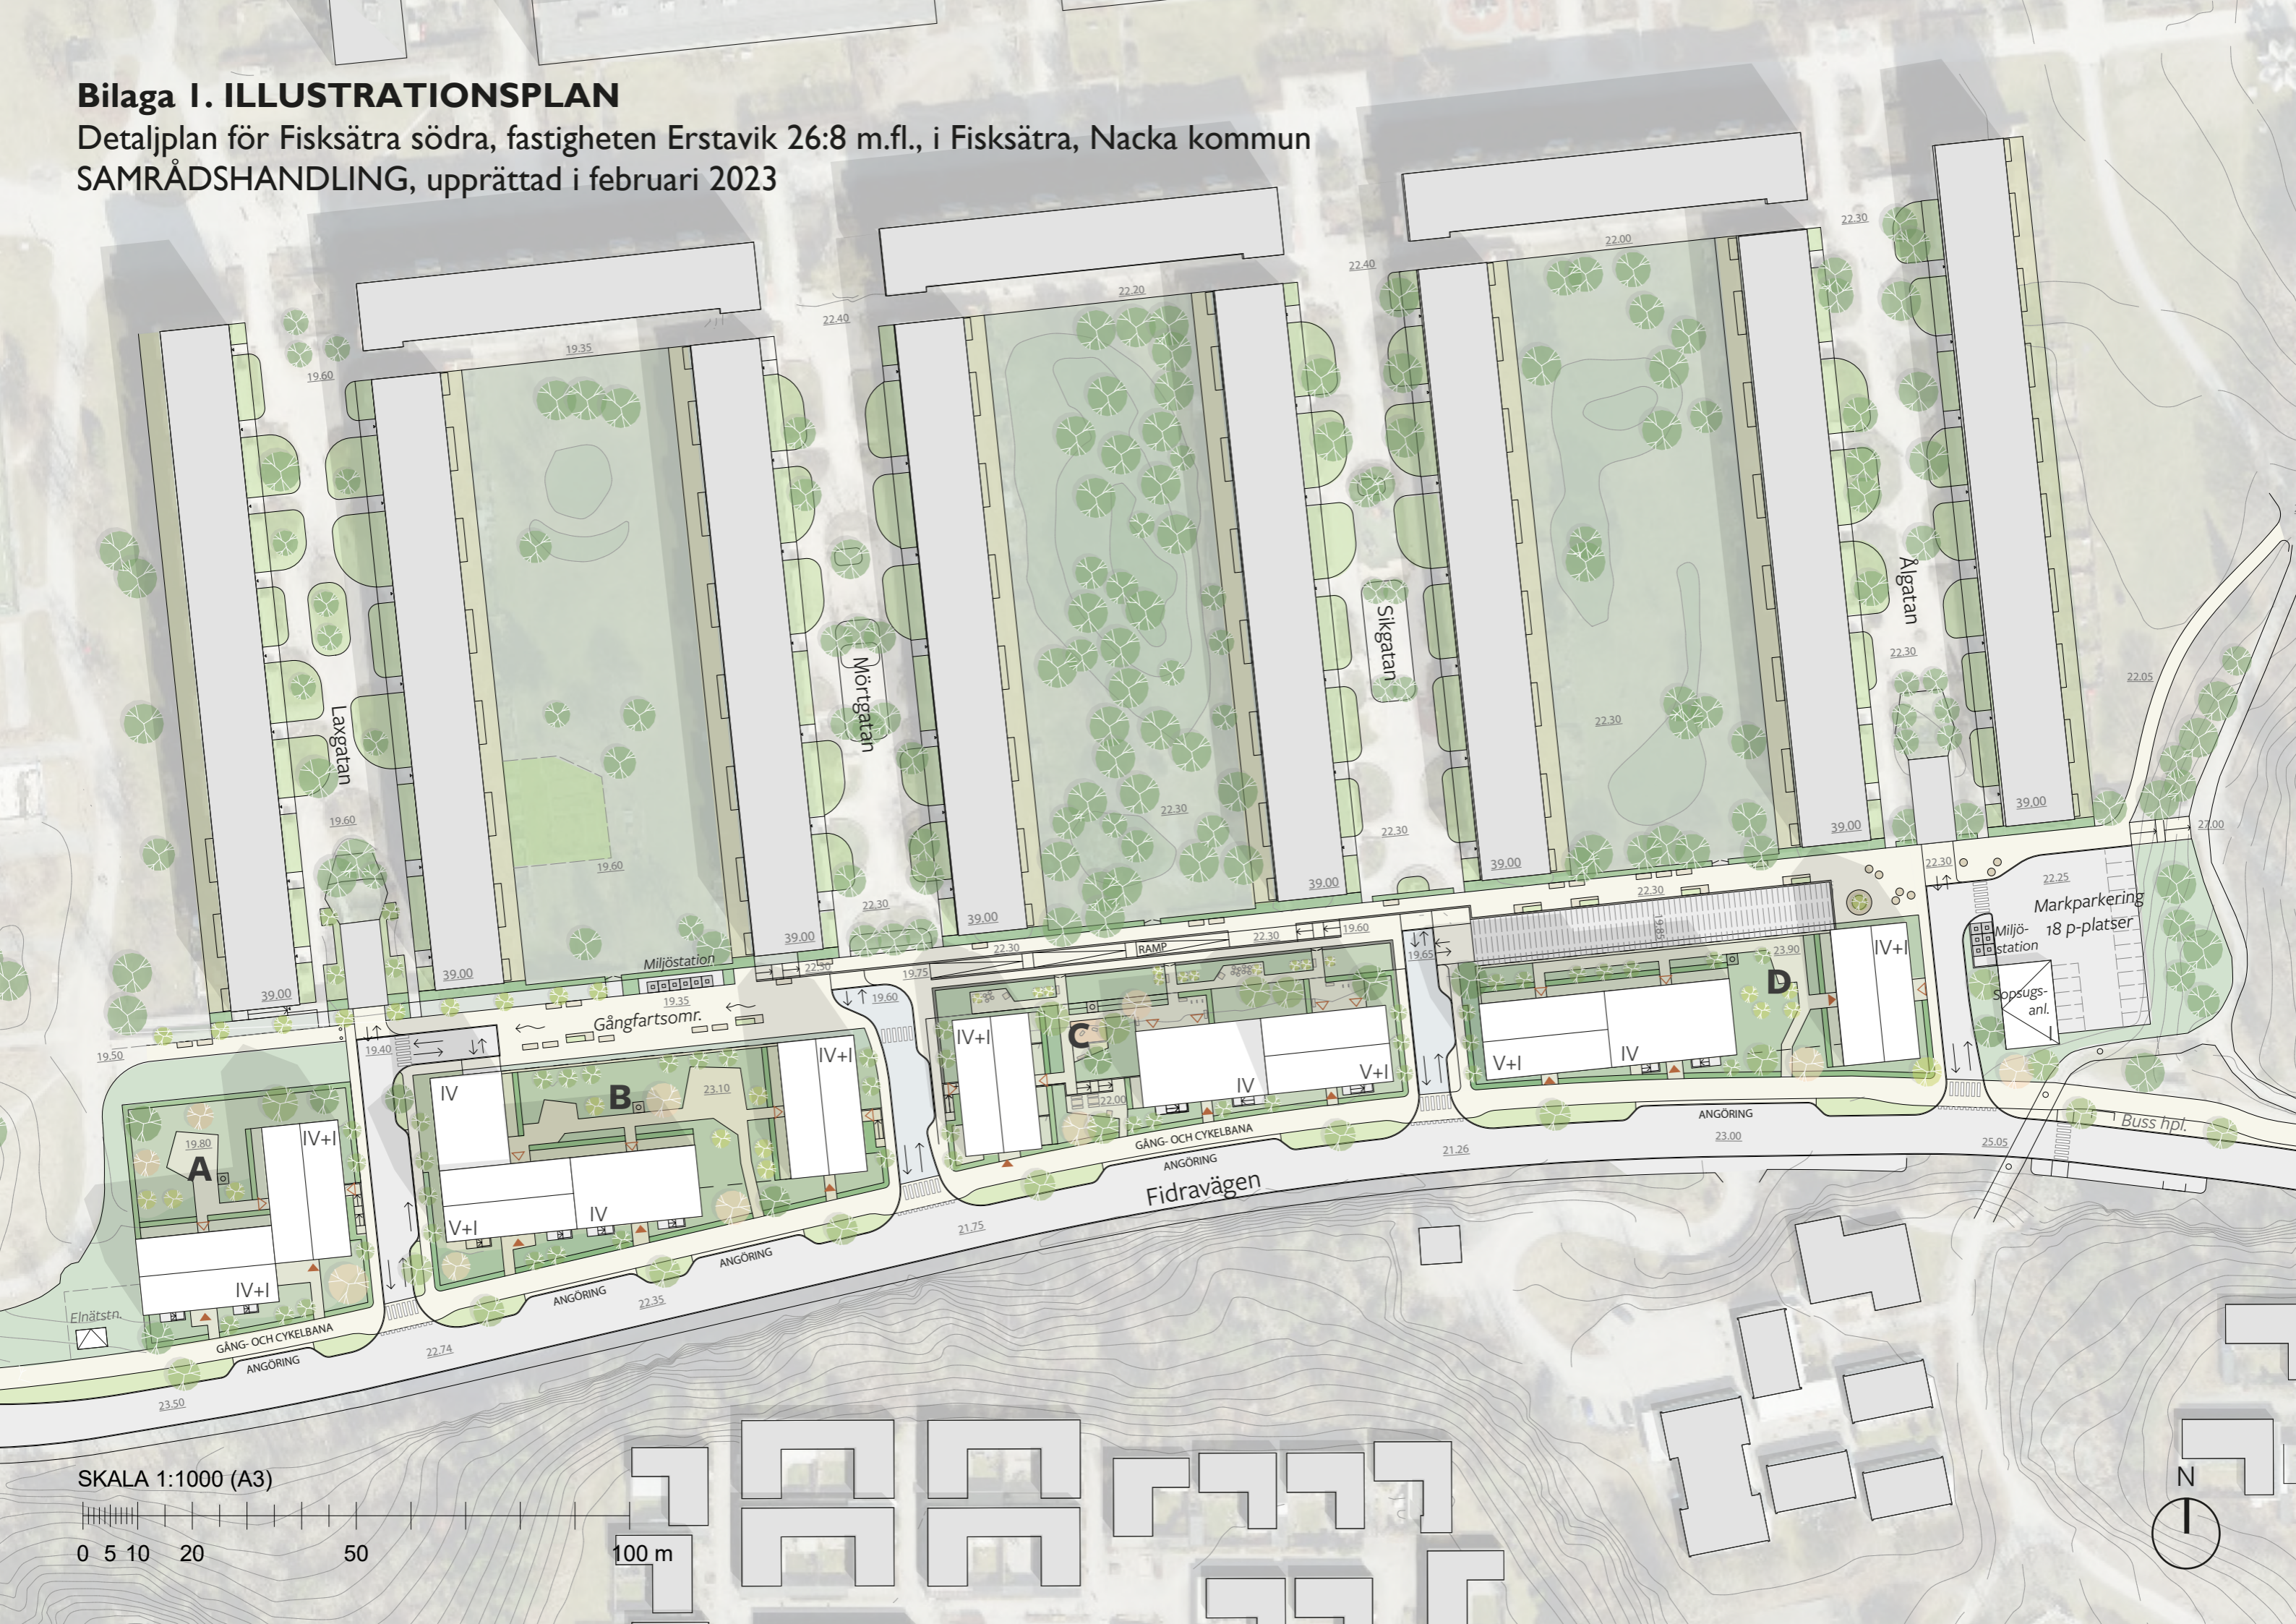

SKALA 1:1000 (A3)

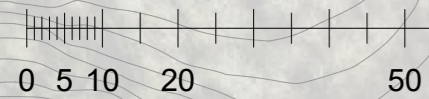

100 m

