






FÖRKLARINGAR
Mått och plushöjder anges i meter


-  Befintliga byggnadsdelar
-  Byggnadsdelar som detta bygglov avser
-  Avser tidigare bygglovärenden
-  Invändiga ändringar

FÖRESKRIFTER



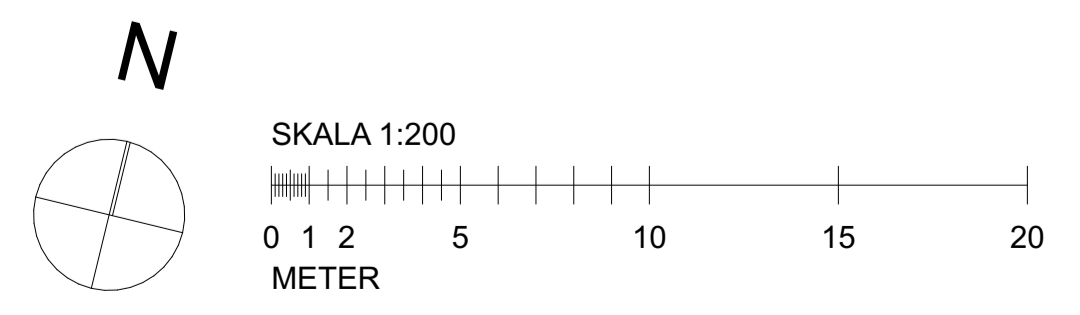

Sedumtak på samtliga nya byggnadsdelar

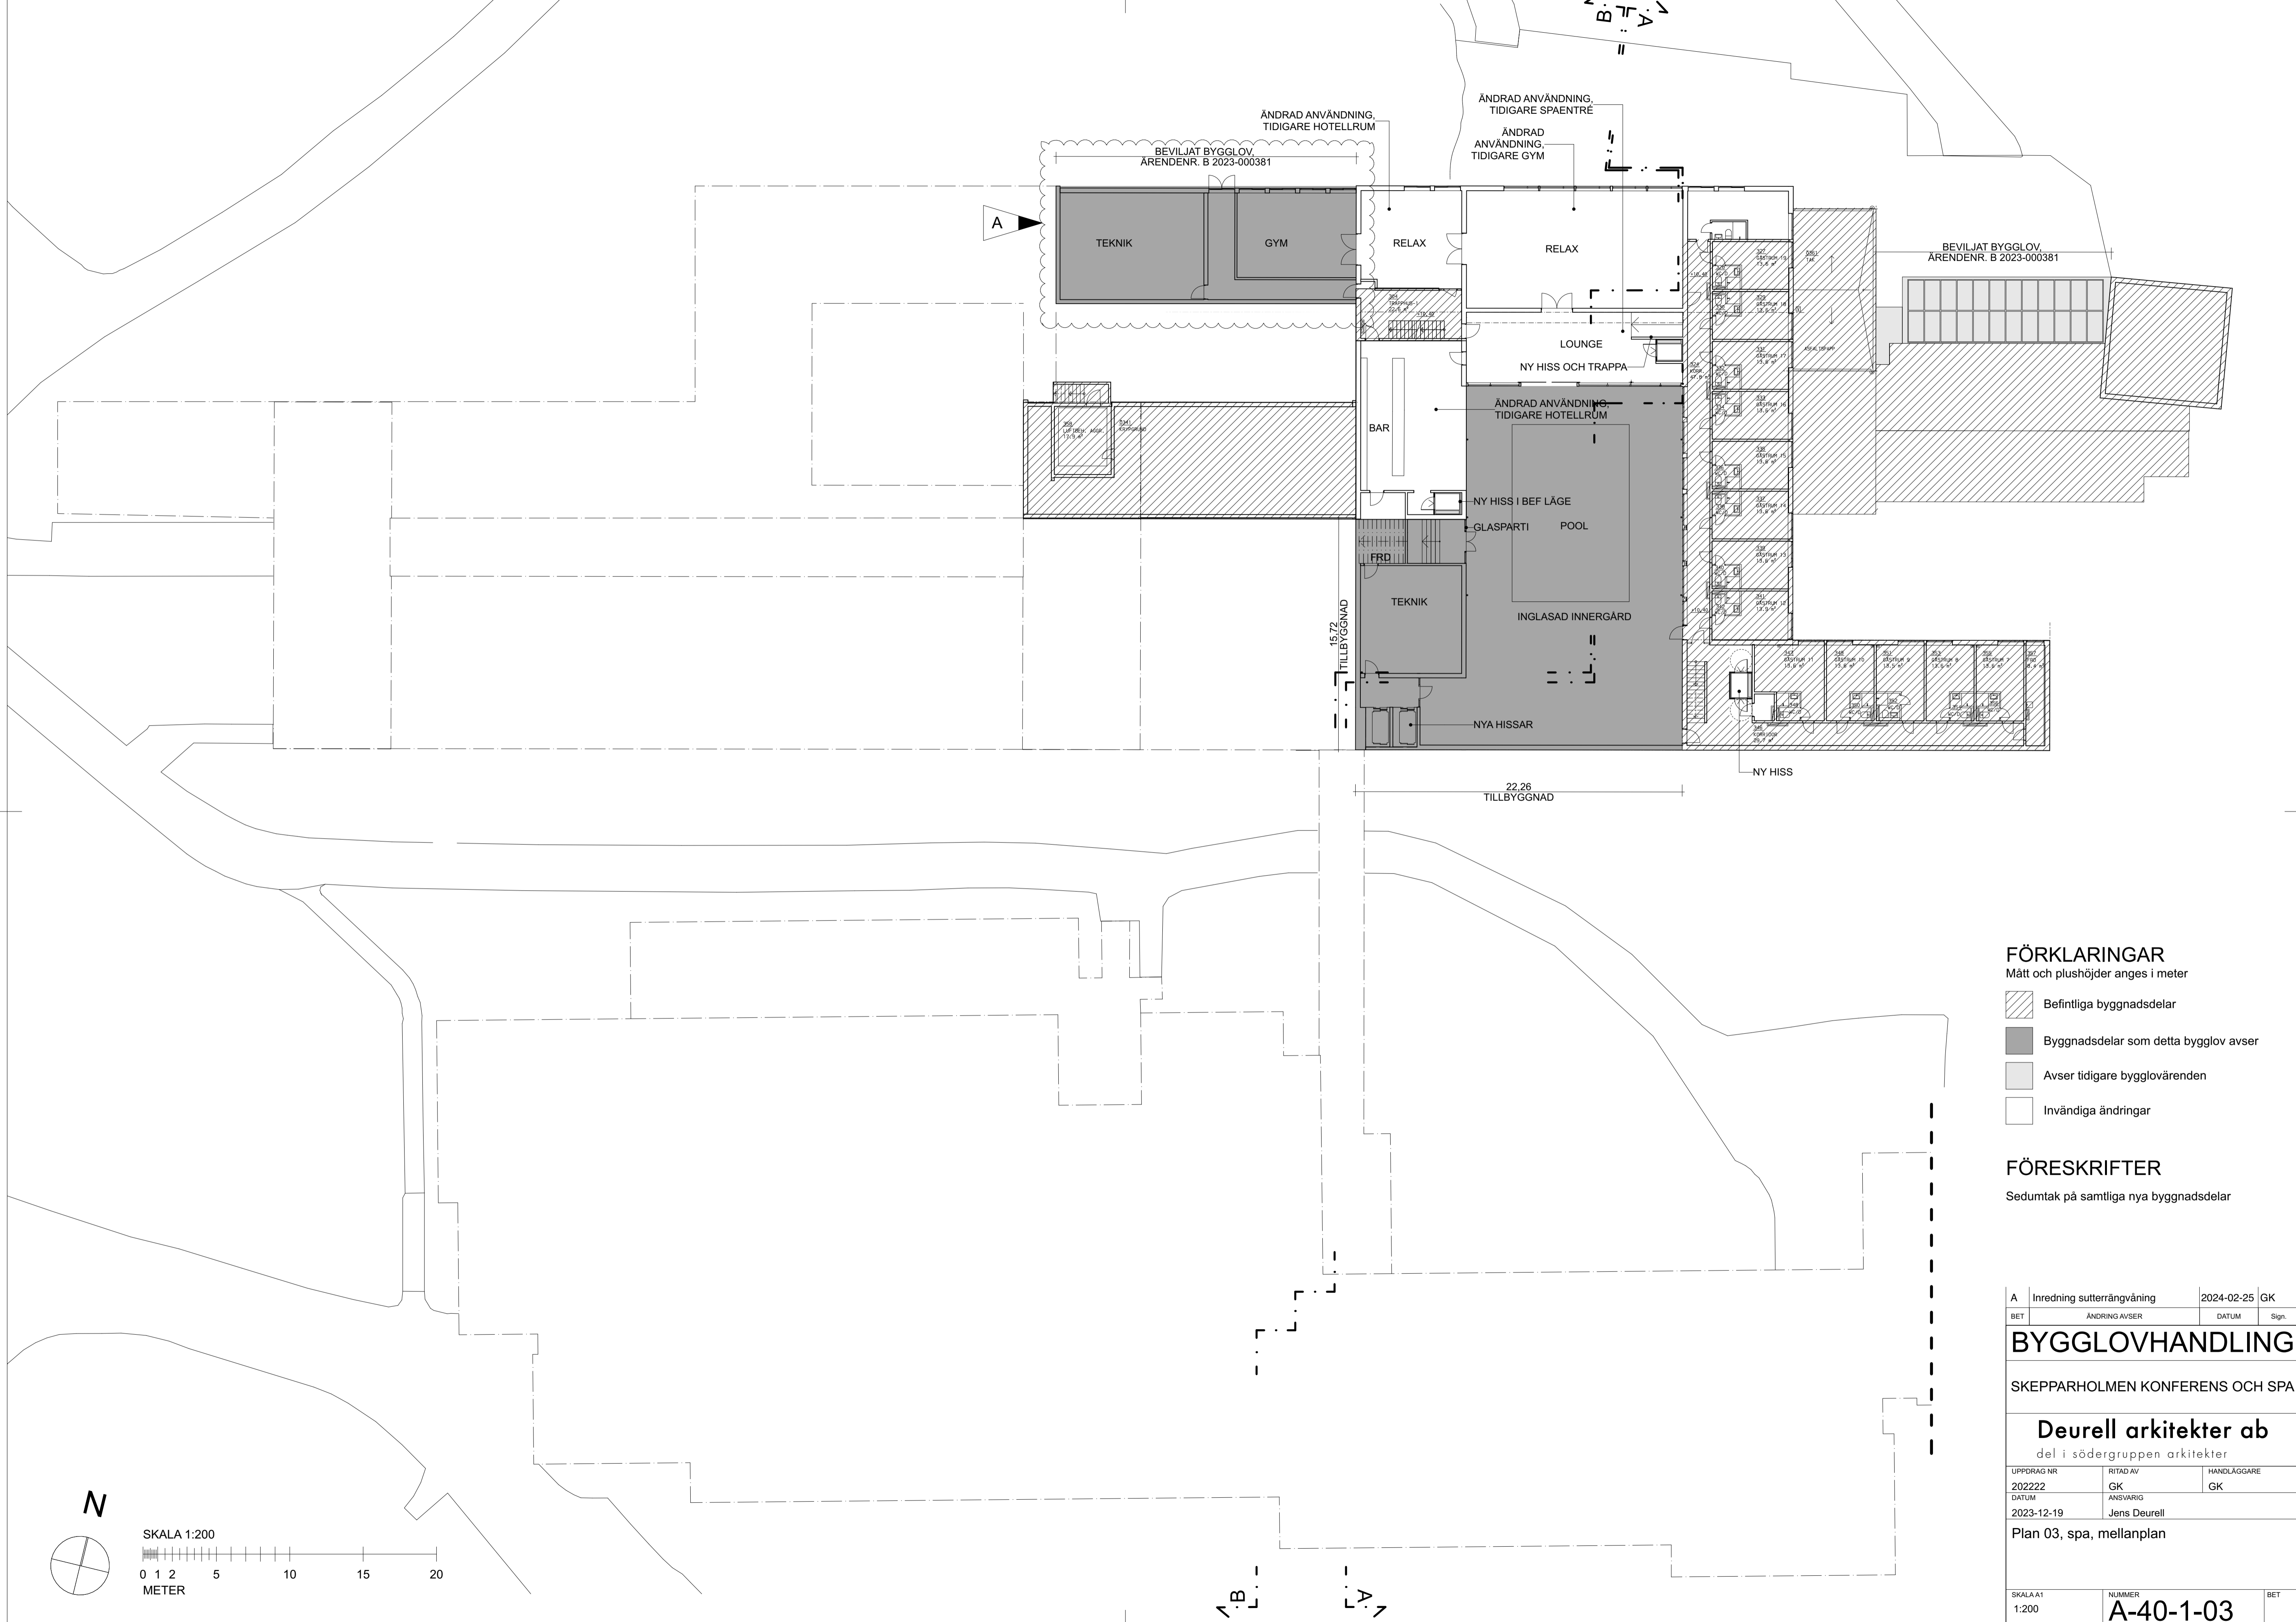

BET	ÄNDRING AVSER	DATUM	Sign.
BYGGLOVHANDLING			
SKEPPARHOLMEN KONFERENS OCH SPA			
Deurell arkitekter ab del i södergruppen arkitekter			
LUPPORAG NR	RITAD AV	HANDLÄGGARE	
202222	GK	GK	
DATUM	ANSVARIG		
2023-12-19	Jens Deurell		
Plan 02, spa, nedre plan			
SKALA A1	NUMMER	BET	
1:200	A-40-1-02		




FÖRKLARINGAR
Mått och plushöjder anges i meter


-  Befintliga byggnadsdelar
-  Byggnadsdelar som detta bygglov avser
-  Avser tidigare bygglovärenden
-  Invändiga ändringar

FÖRESKRIFTER

Sedumtak på samtliga nya byggnadsdelar

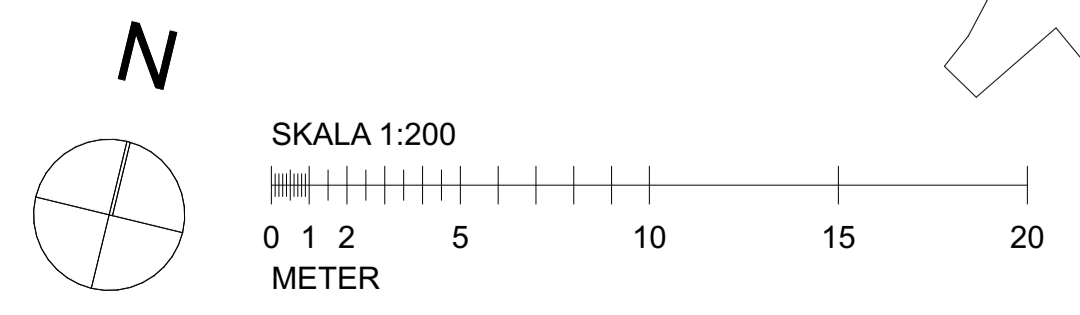

A	Inredning sutturängvåning	2024-02-25	GK
BET	ÄNDRING AVSEER	DATUM	Sign.
BYGGLOVHANDLING			
SKEPPARHOLMEN KONFERENS OCH SPA			
Deurell arkitekter ab del i södergruppen arkitekter			
LUPPORAG NR	RITAD AV	HANDLÄGGARE	
202222	GK	GK	
DATUM	ANSVARIG		
2023-12-19	Jens Deurell		
Plan 03, spa, mellanplan			
SKALA A1	NUMMER	BET	
1:200	A-40-1-03		

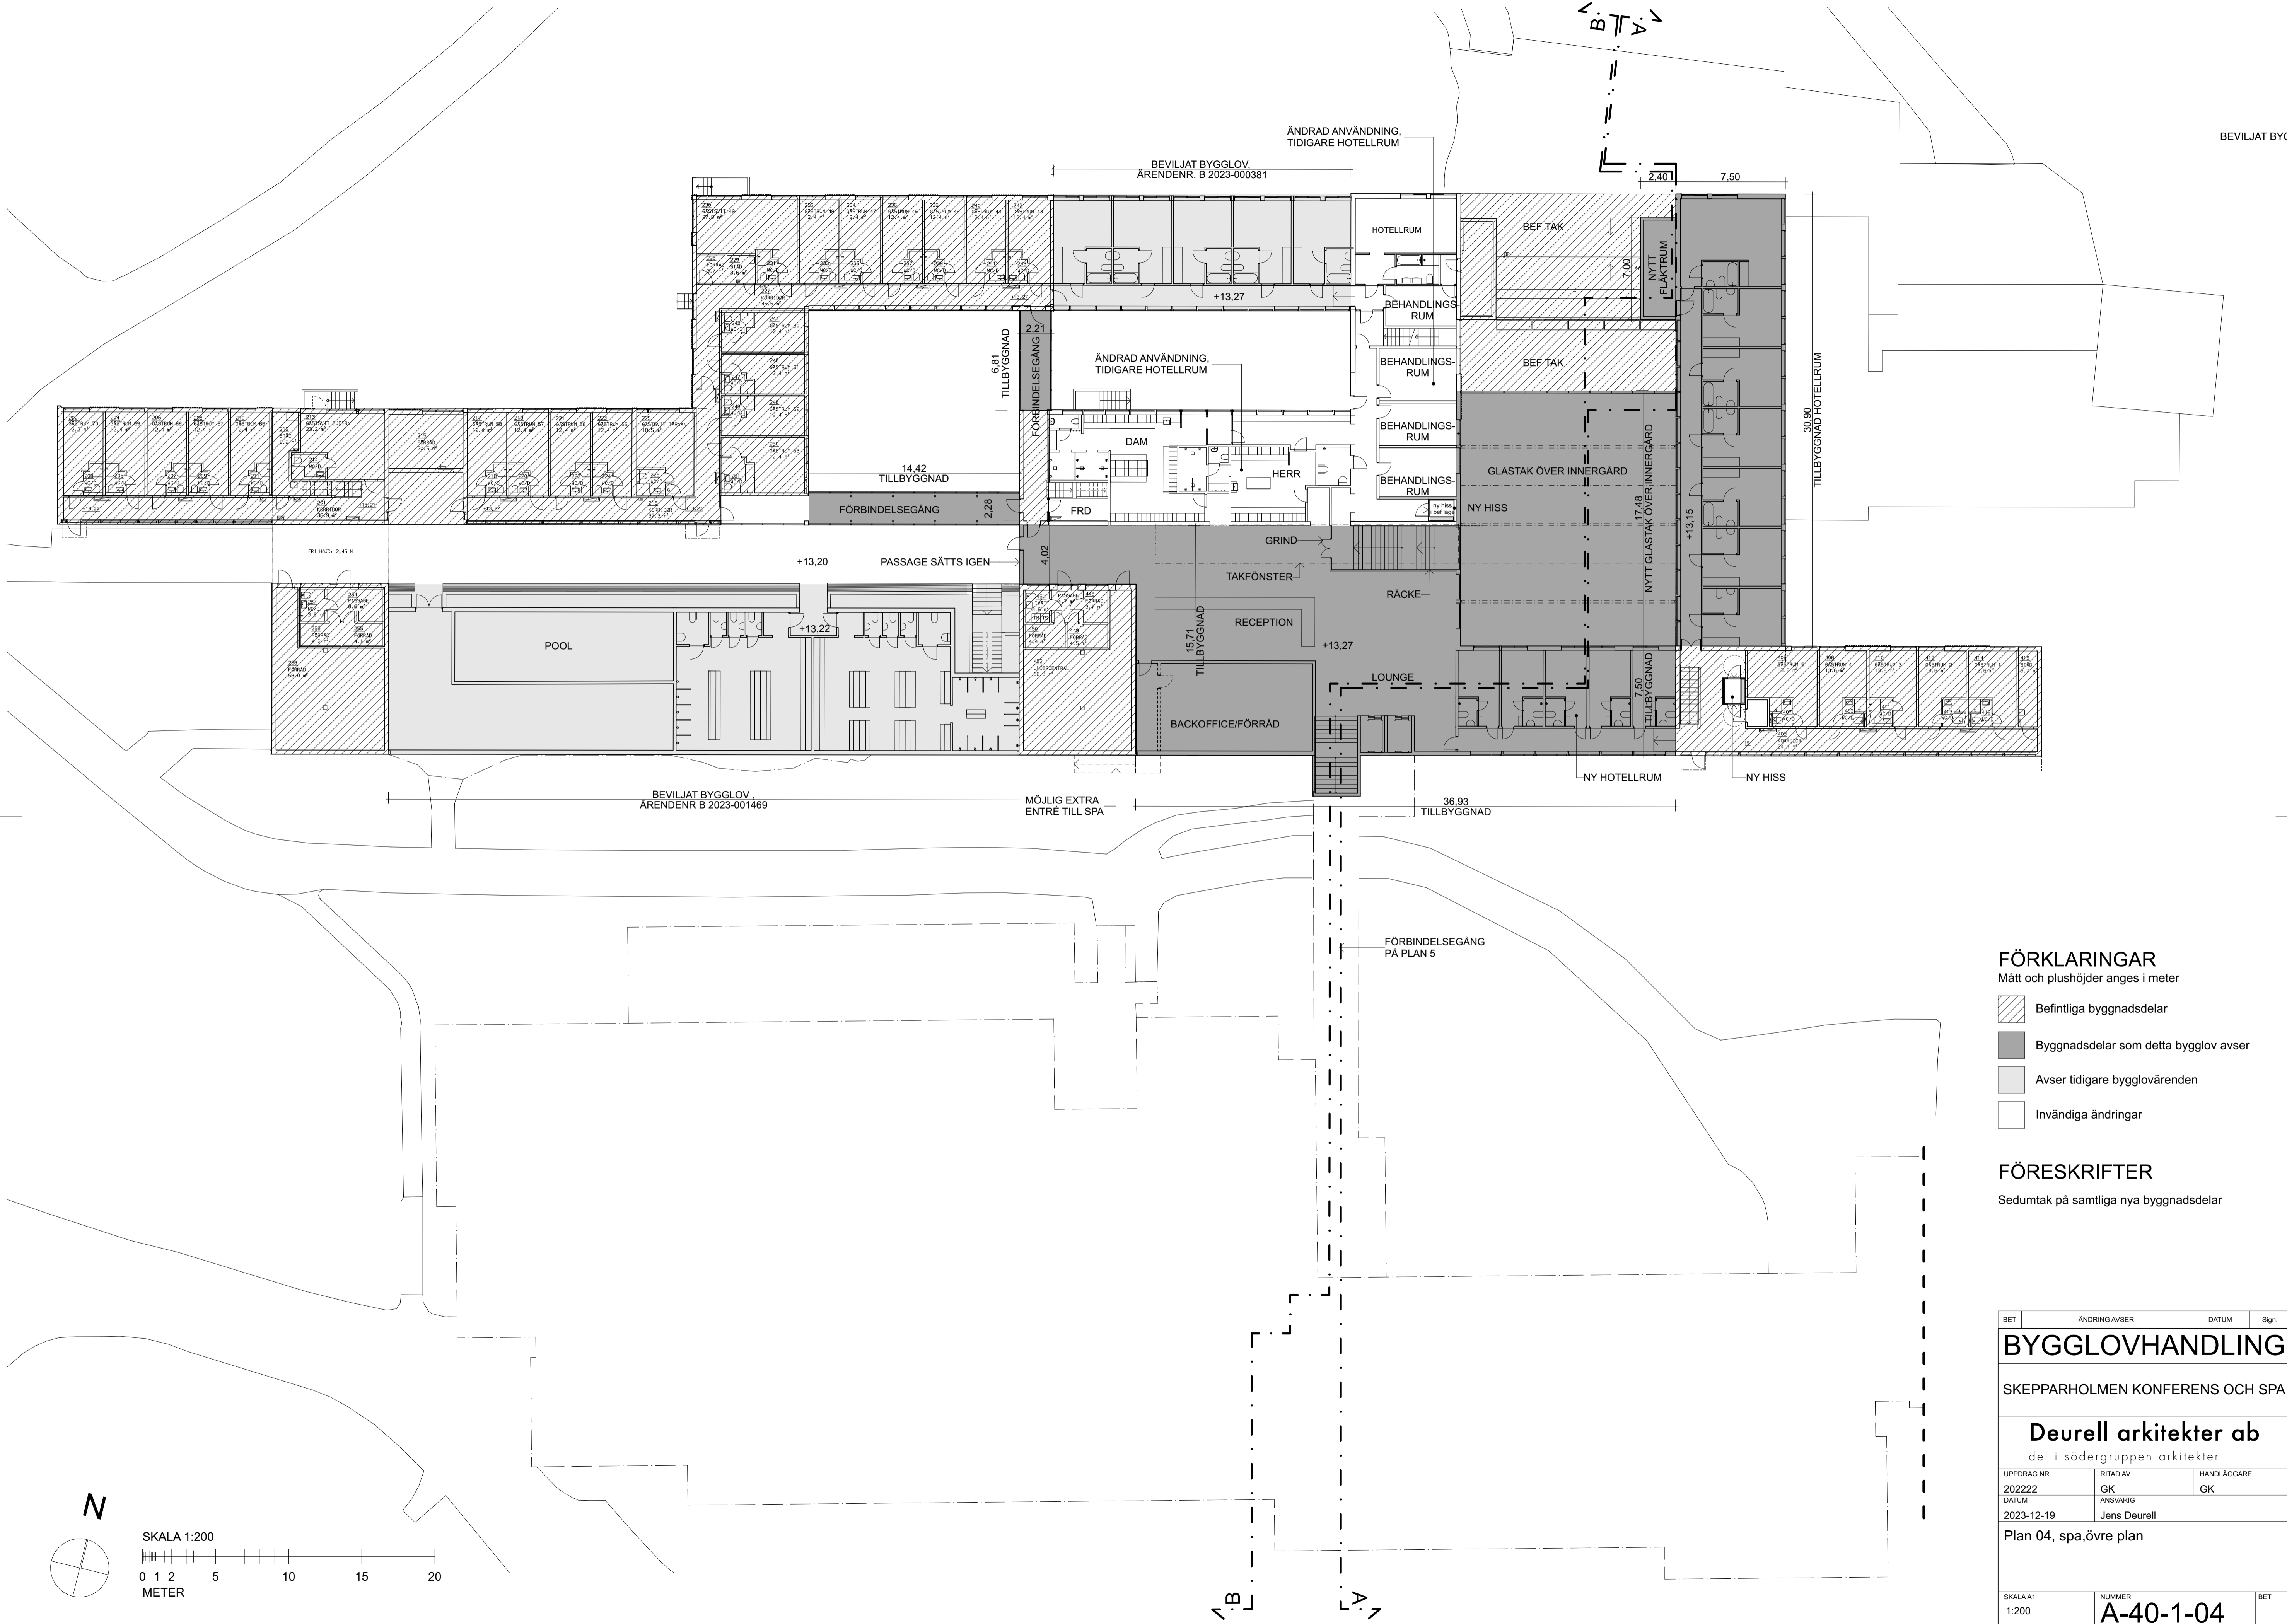


FÖRKLARINGAR
Mått och plushöjder anges i meter


- Befintliga byggnadsdelar
- Byggnadsdelar som detta bygglov avser
- Avser tidigare bygglovärenden
- Invändiga ändringar

FÖRESKRIFTER

Sedumtak på samtliga nya byggnadsdelar

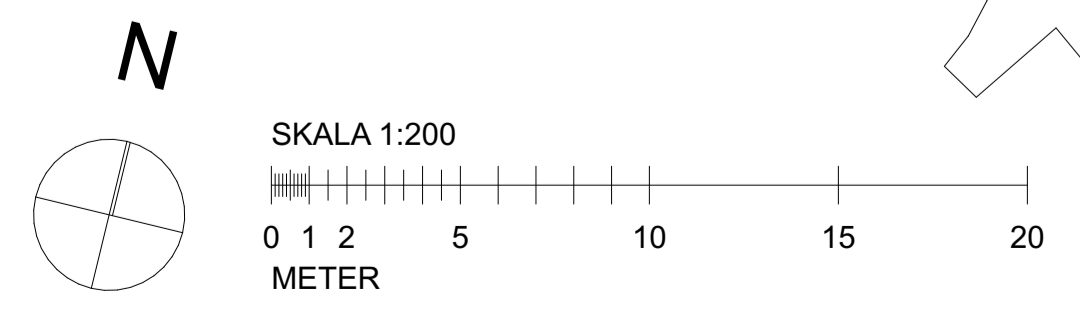

BET	ÄNDRING AVSER	DATUM	Sign.
BYGGLOVHANDLING			
SKEPPARHOLMEN KONFERENS OCH SPA			
Deurell arkitekter ab del i södergruppen arkitekter			
LUPPRAG NR 202222	RITAD AV GK	HANDLÄGGARE GK	
DATUM 2023-12-19	ANSVARIG Jens Deurell		
Plan 04, spa, övre plan			
SKALA A1 1:200	NUMMER A-40-1-04	BET	

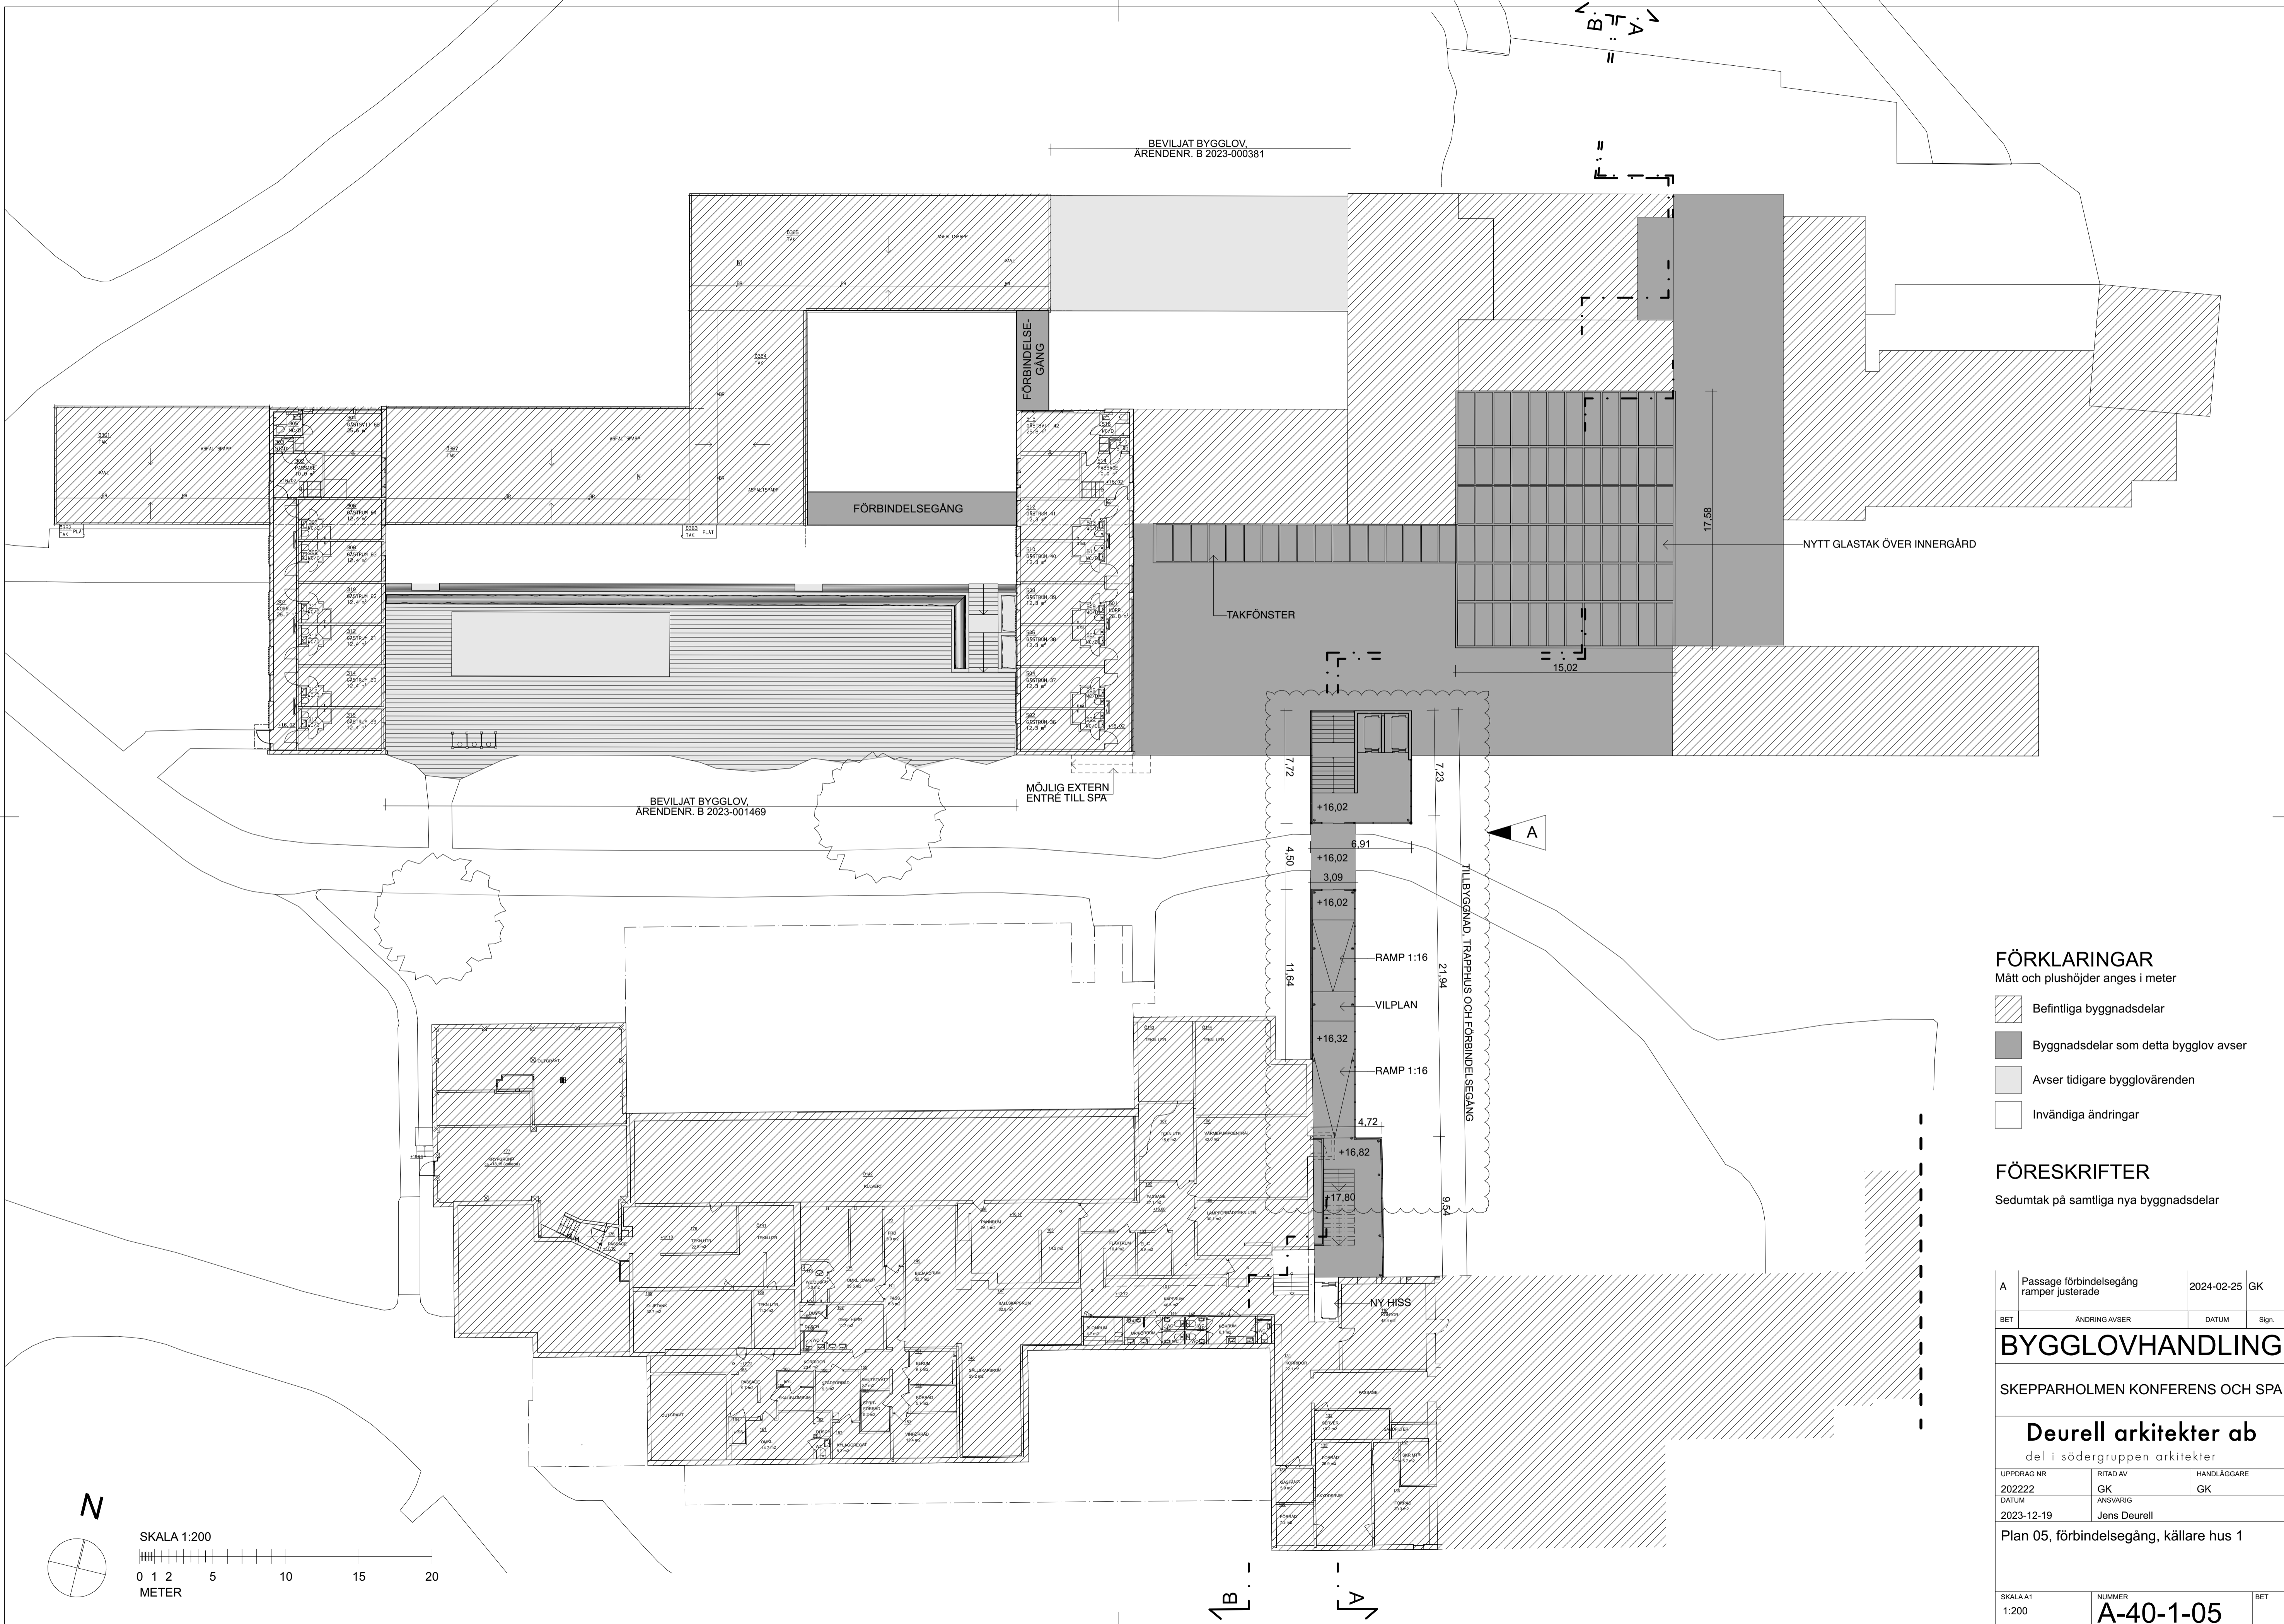

BEVILJAT BYGGLOV
ARENDR. B 2023-000381

BEVILJAT BYGGLOV
ARENDR. B 2023-001469

MÖJLIG EXTERN
ENTRÉ TILL SPA

NYTT GLASTAK ÖVER INNERGÅRD

TAKFÖNSTER

FÖRBINDELSEGÅNG

FÖRBINDELSE-
GÅNG

TILBYGGNAD TRAPPHUS OCH FÖRBINDELSEGÅNG

RAMP 1:16





VILPLAN

RAMP 1:16

NY HISS

FÖRKLARINGAR

Mått och plushöjder anges i meter

-  Befintliga byggnadsdelar
-  Byggnadsdelar som detta bygglov avser
-  Avser tidigare bygglovärenden
-  Invändiga ändringar

FÖRESKRIFTER

Sedumtak på samtliga nya byggnadsdelar

A	Passage förbindelsegång rampar justerade	2024-02-25	GK
---	---	------------	----

BET	ÄNDRING AVSER	DATUM	Sign.
-----	---------------	-------	-------

BYGGLOVHANDLING


SKEPPARHOLMEN KONFERENS OCH SPA


Deurell arkitekter ab
del i södergruppen arkitekter

LUPPDRAG NR	RITAD AV	HANDLAGGARE
202222	GK	GK
DATUM	ANSVARIG	
2023-12-19	Jens Deurell	



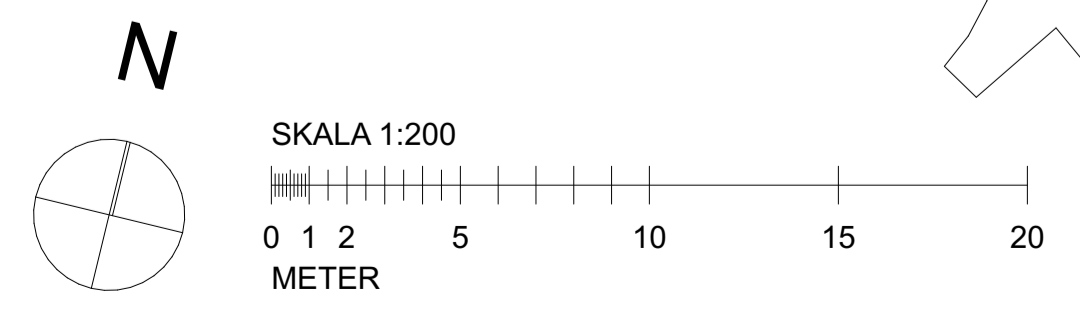

Plan 05, förbindelsegång, källare hus 1

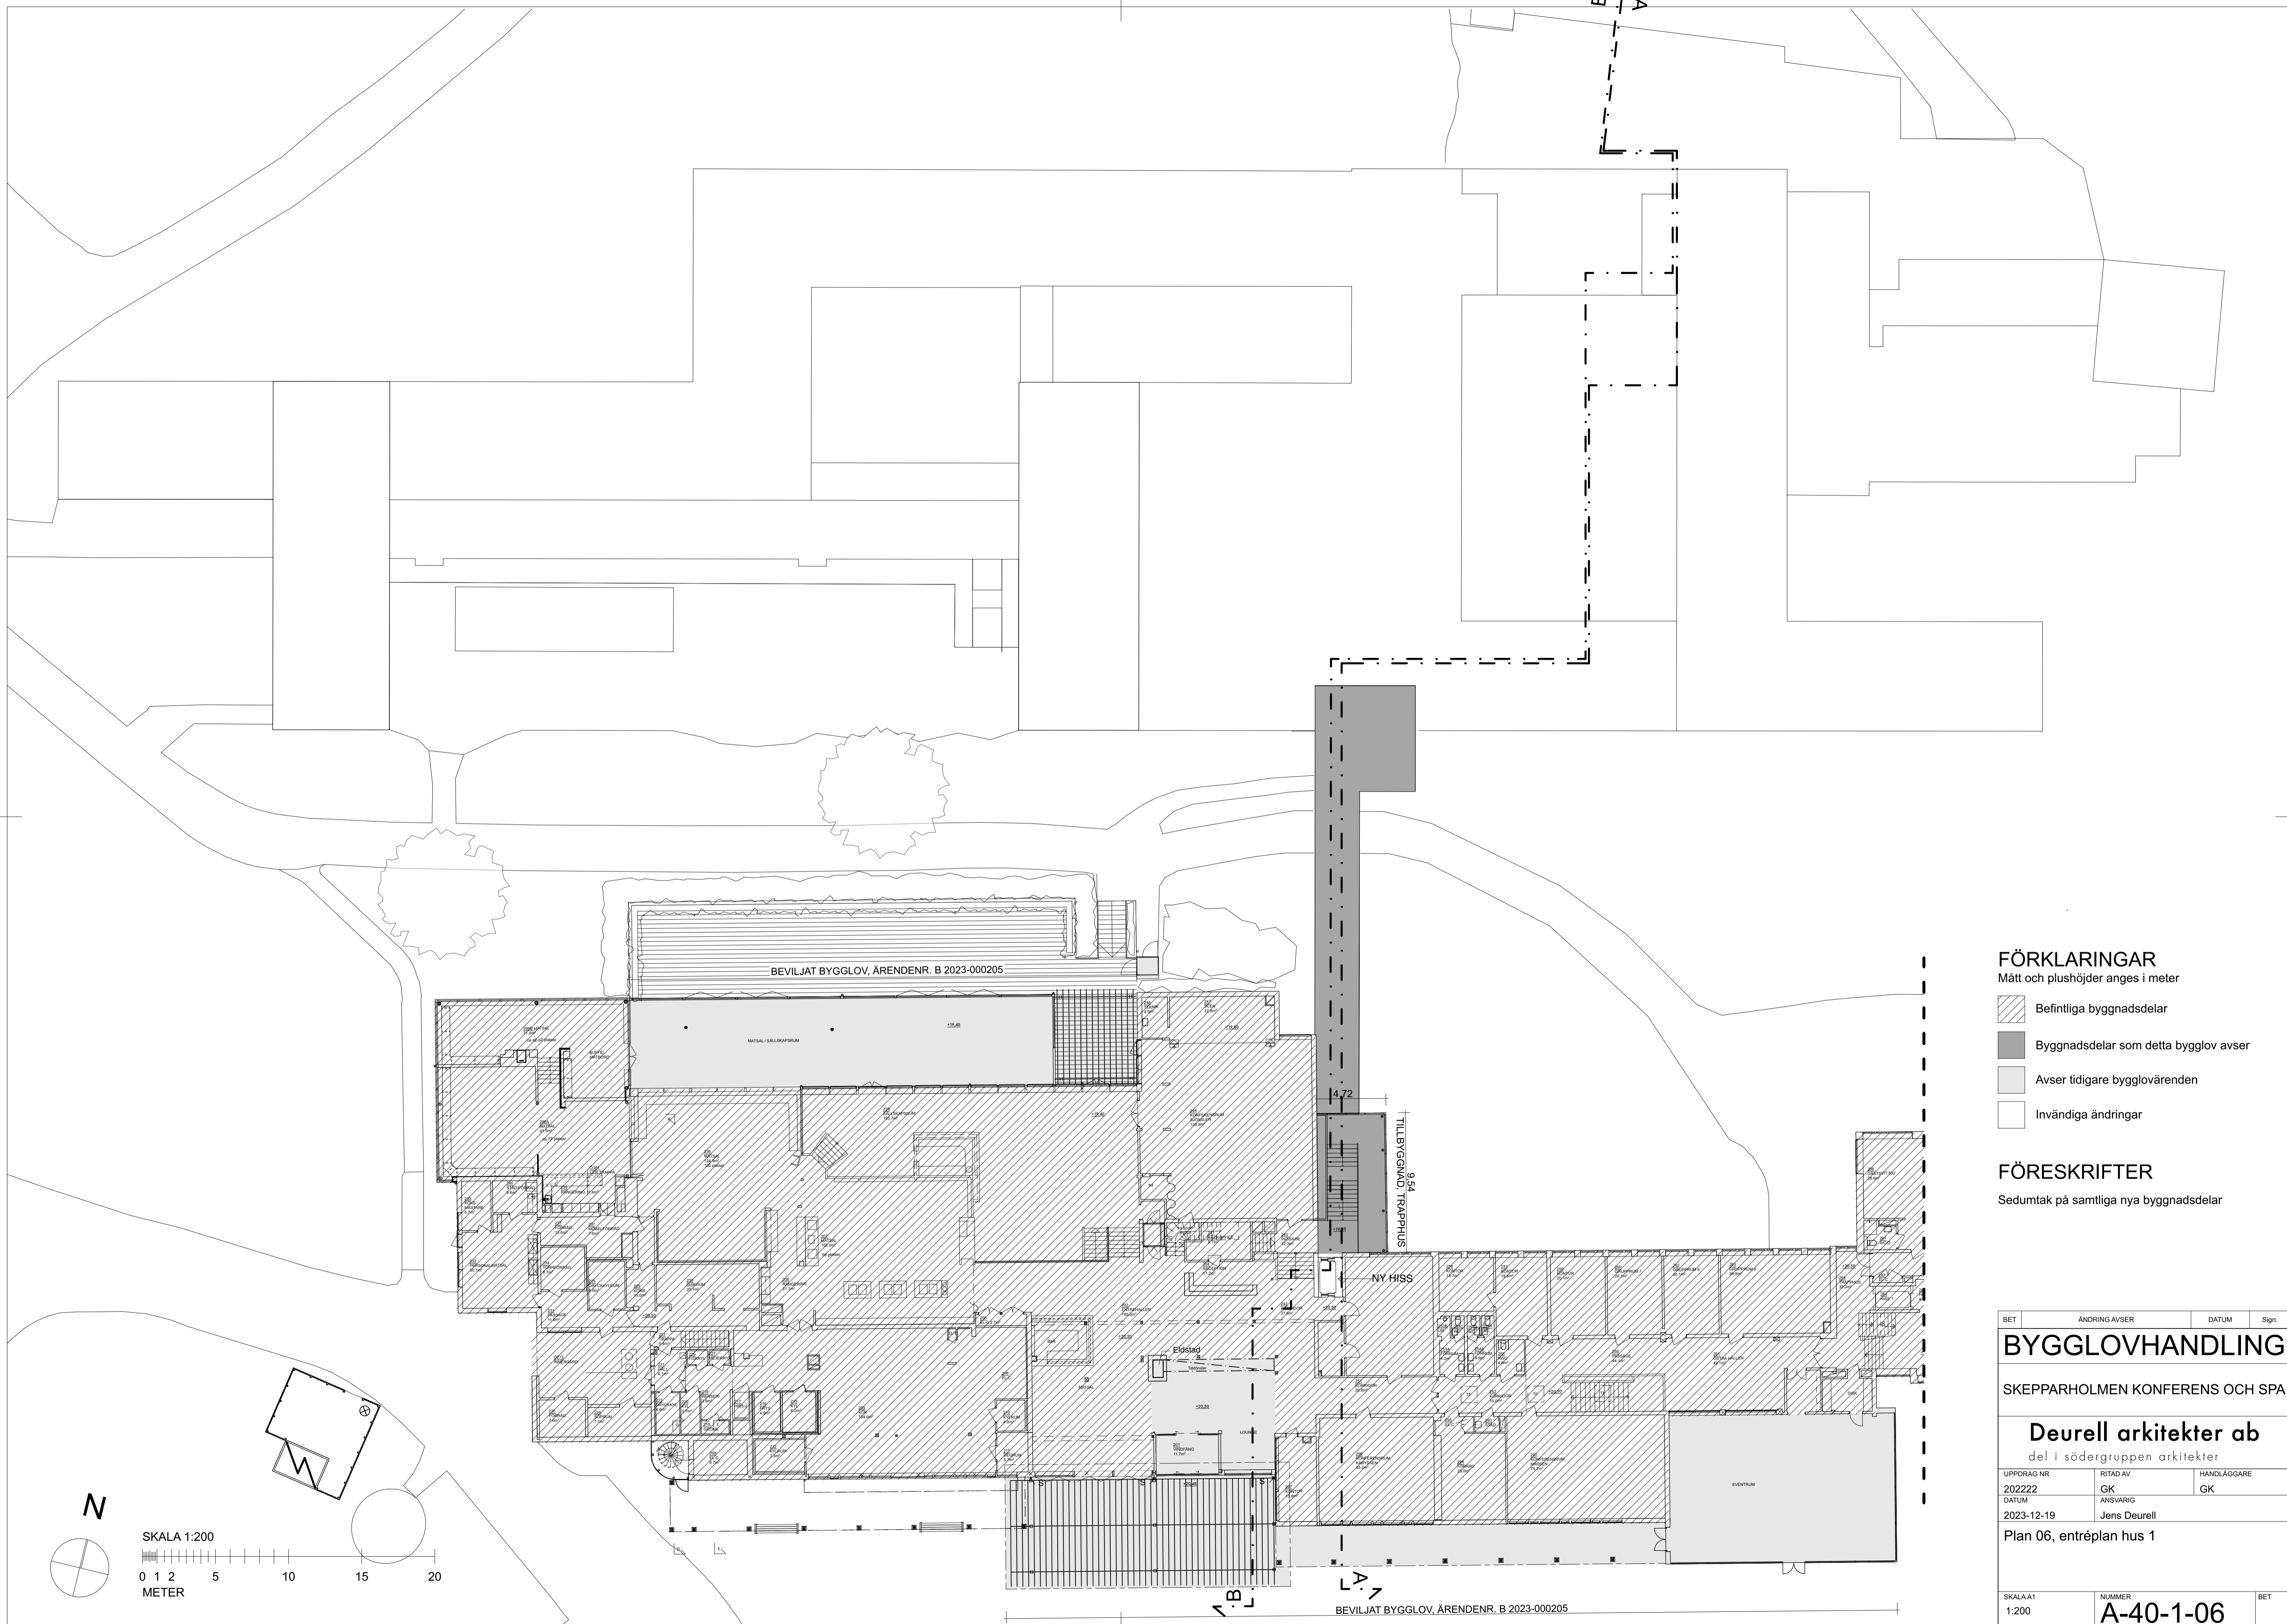SKALA A1	NUMMER	BET
1:200	A-40-1-05	






FÖRKLARINGAR
Mått och plushöjder anges i meter


-  Befintliga byggnadsdelar
-  Byggnadsdelar som detta bygglov avser
-  Avser tidigare bygglovärenden
-  Invändiga ändringar

FÖRESKRIFTER


Sedumtak på samtliga nya byggnadsdelar

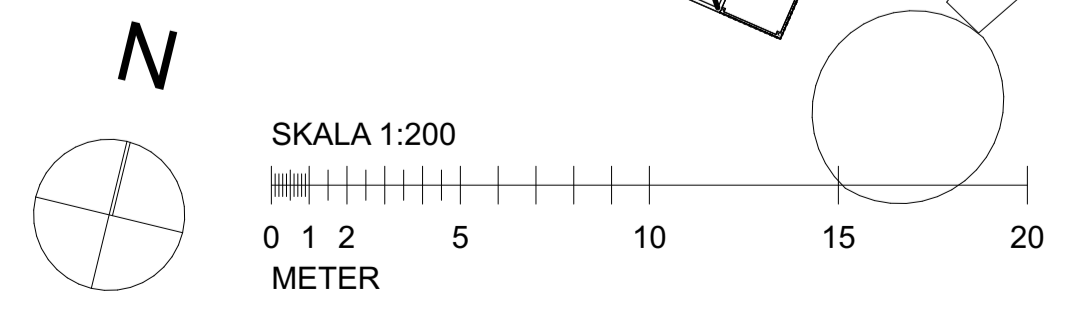


BET	ÄNDRING AVSER	DATUM	Sign.
BYGGLOVHANDLING			
SKEPPARHOLMEN KONFERENS OCH SPA			
Deurell arkitekter ab del i södergruppen arkitekter			
LUPPORAG NR 202222	RITAD AV GK	HANDLÄGGARE GK	
DATUM 2023-12-19	ANSVARIG Jens Deurell		
Plan 06, entréplan hus 1			
SKALA A1 1:200	NUMMER A-40-1-06	BET	

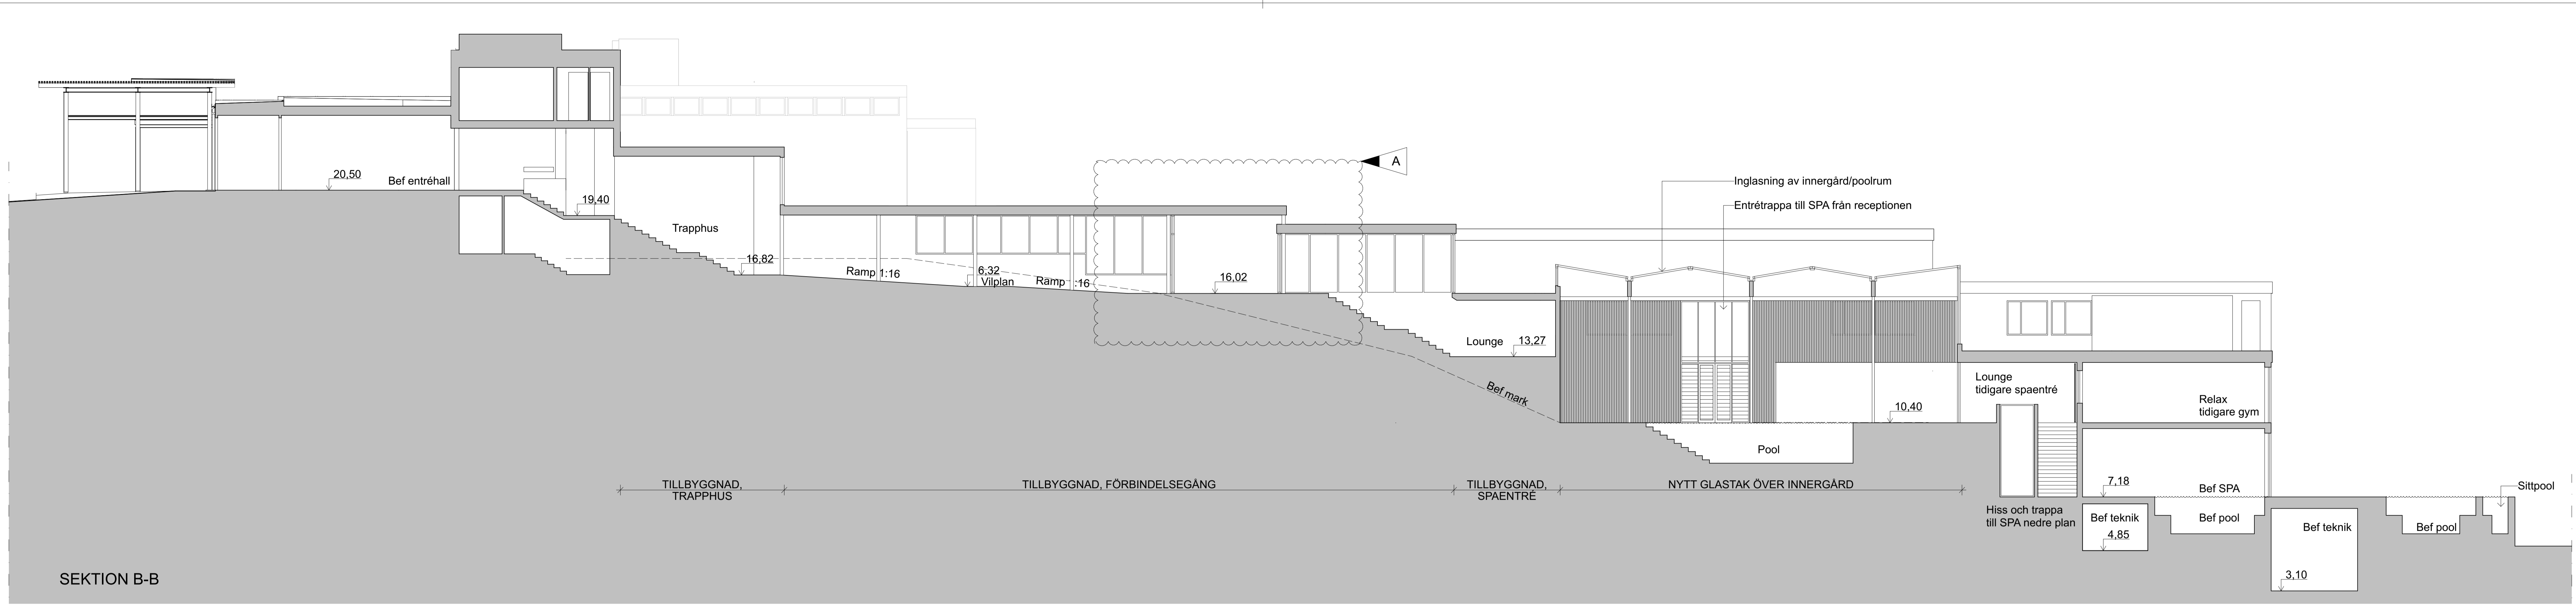

SEKTION B-B

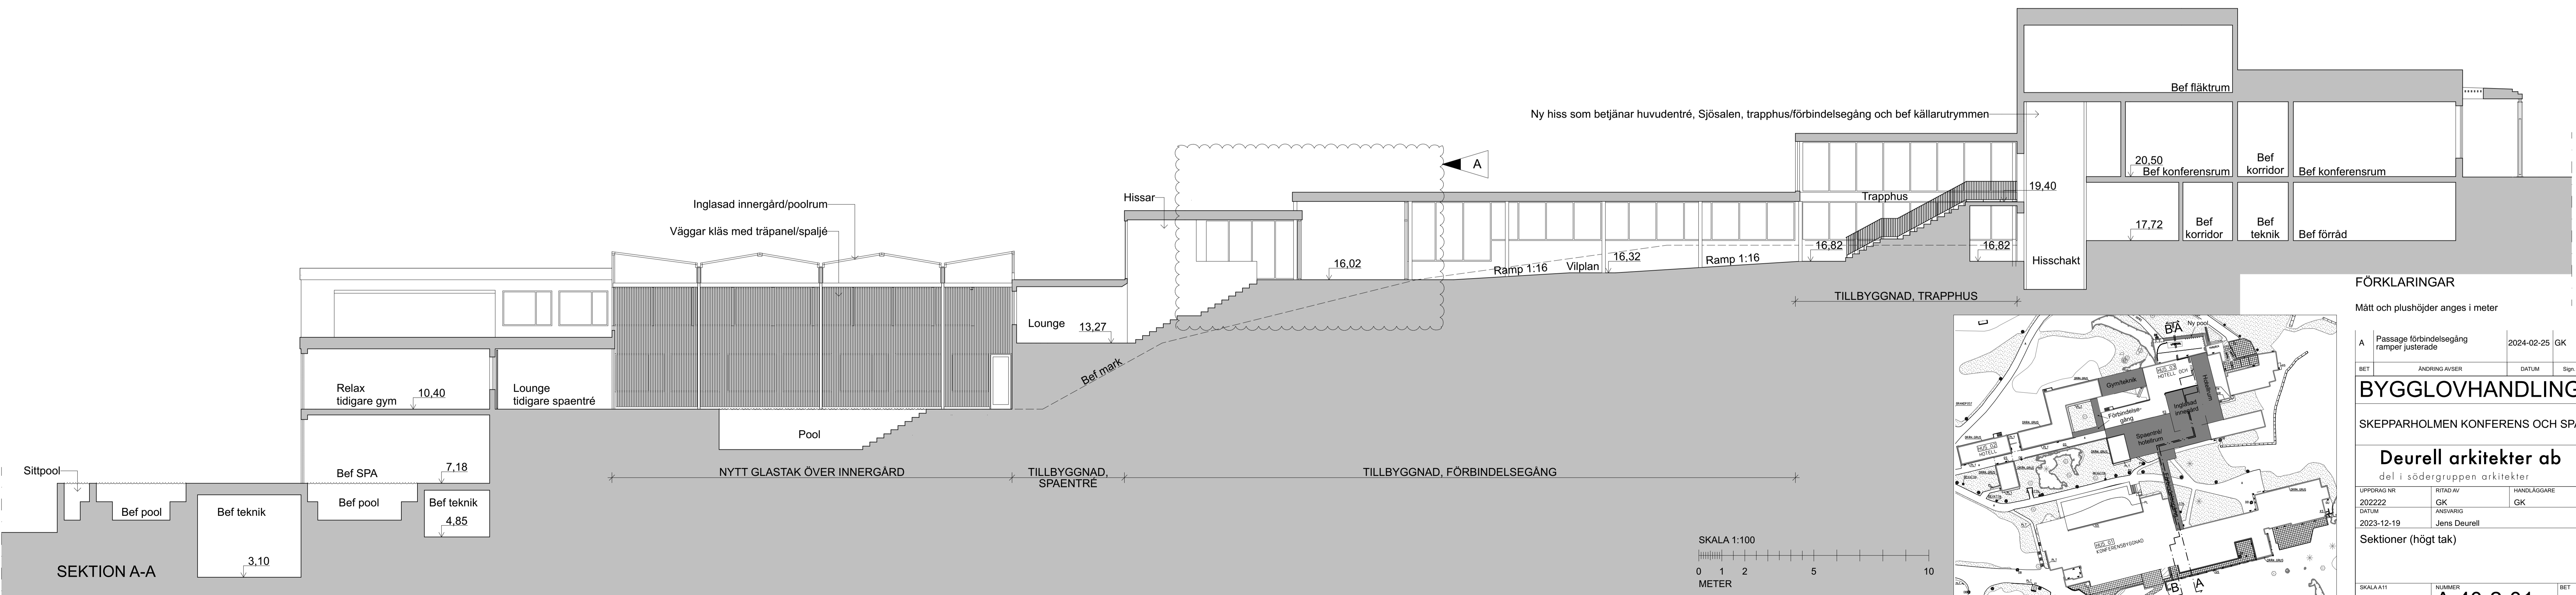


SEKTION A-A

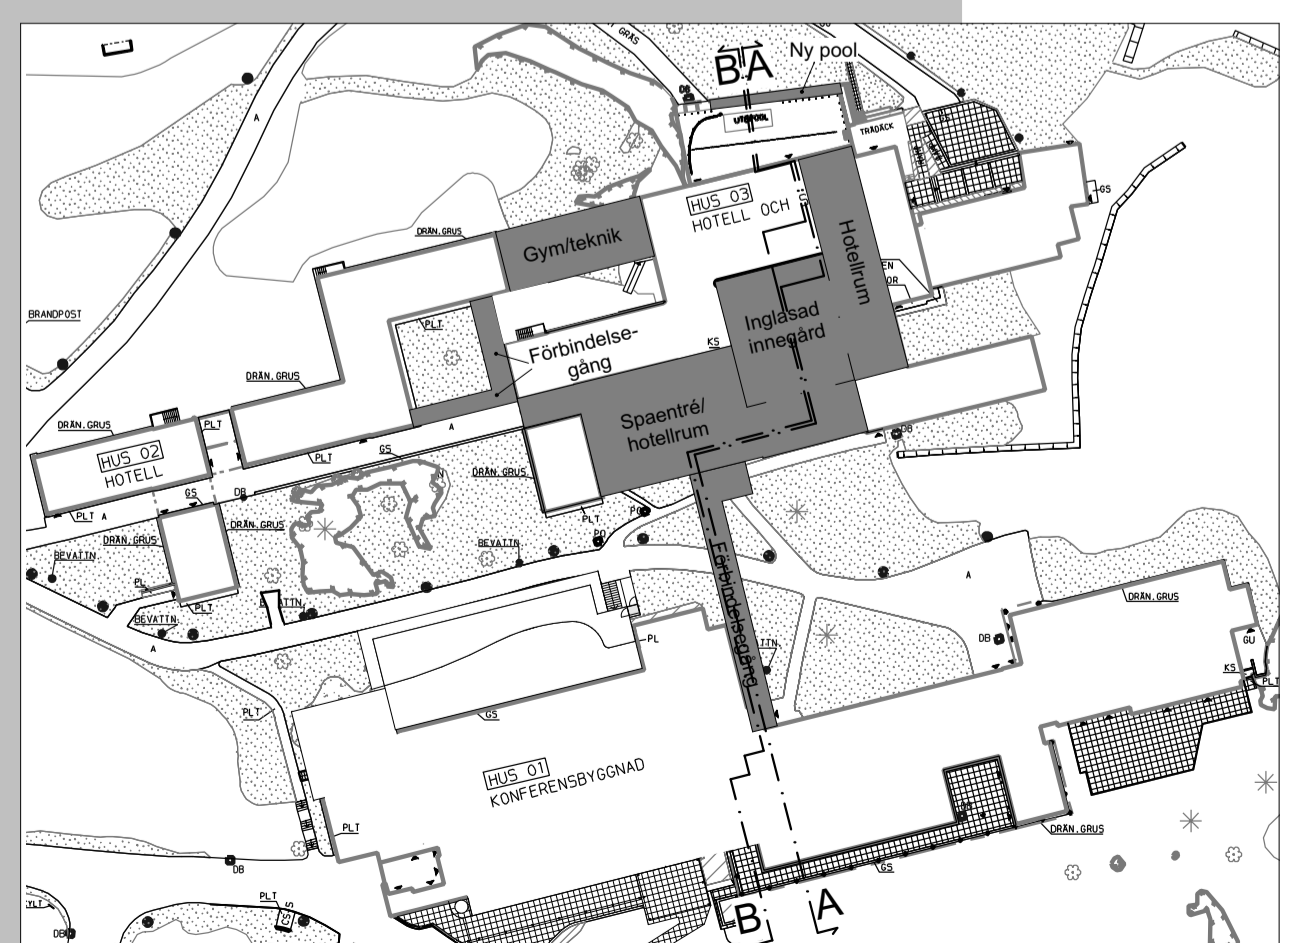


FÖRKLARINGAR
Mått och plushöjder anges i meter


A	Passage förbindelsegång ramper justerade	2024-02-25	GK
BET	ÄNDRING AVSER	DATUM	Sign.
BYGGLOVHANDLING			
SKEPPARHOLMEN KONFERENS OCH SPA			
Deurell arkitekter ab del i södergruppen arkitekter			
LIPPRAG NR 202222	RITAD AV GK	HANDLAGGARE GK	
DATUM 2023-12-19	ANSVARIG Jens Deurell		
Sektioner (högt tak)			
SKALA A11 1:100	NUMMER A-40-2-01	BET	

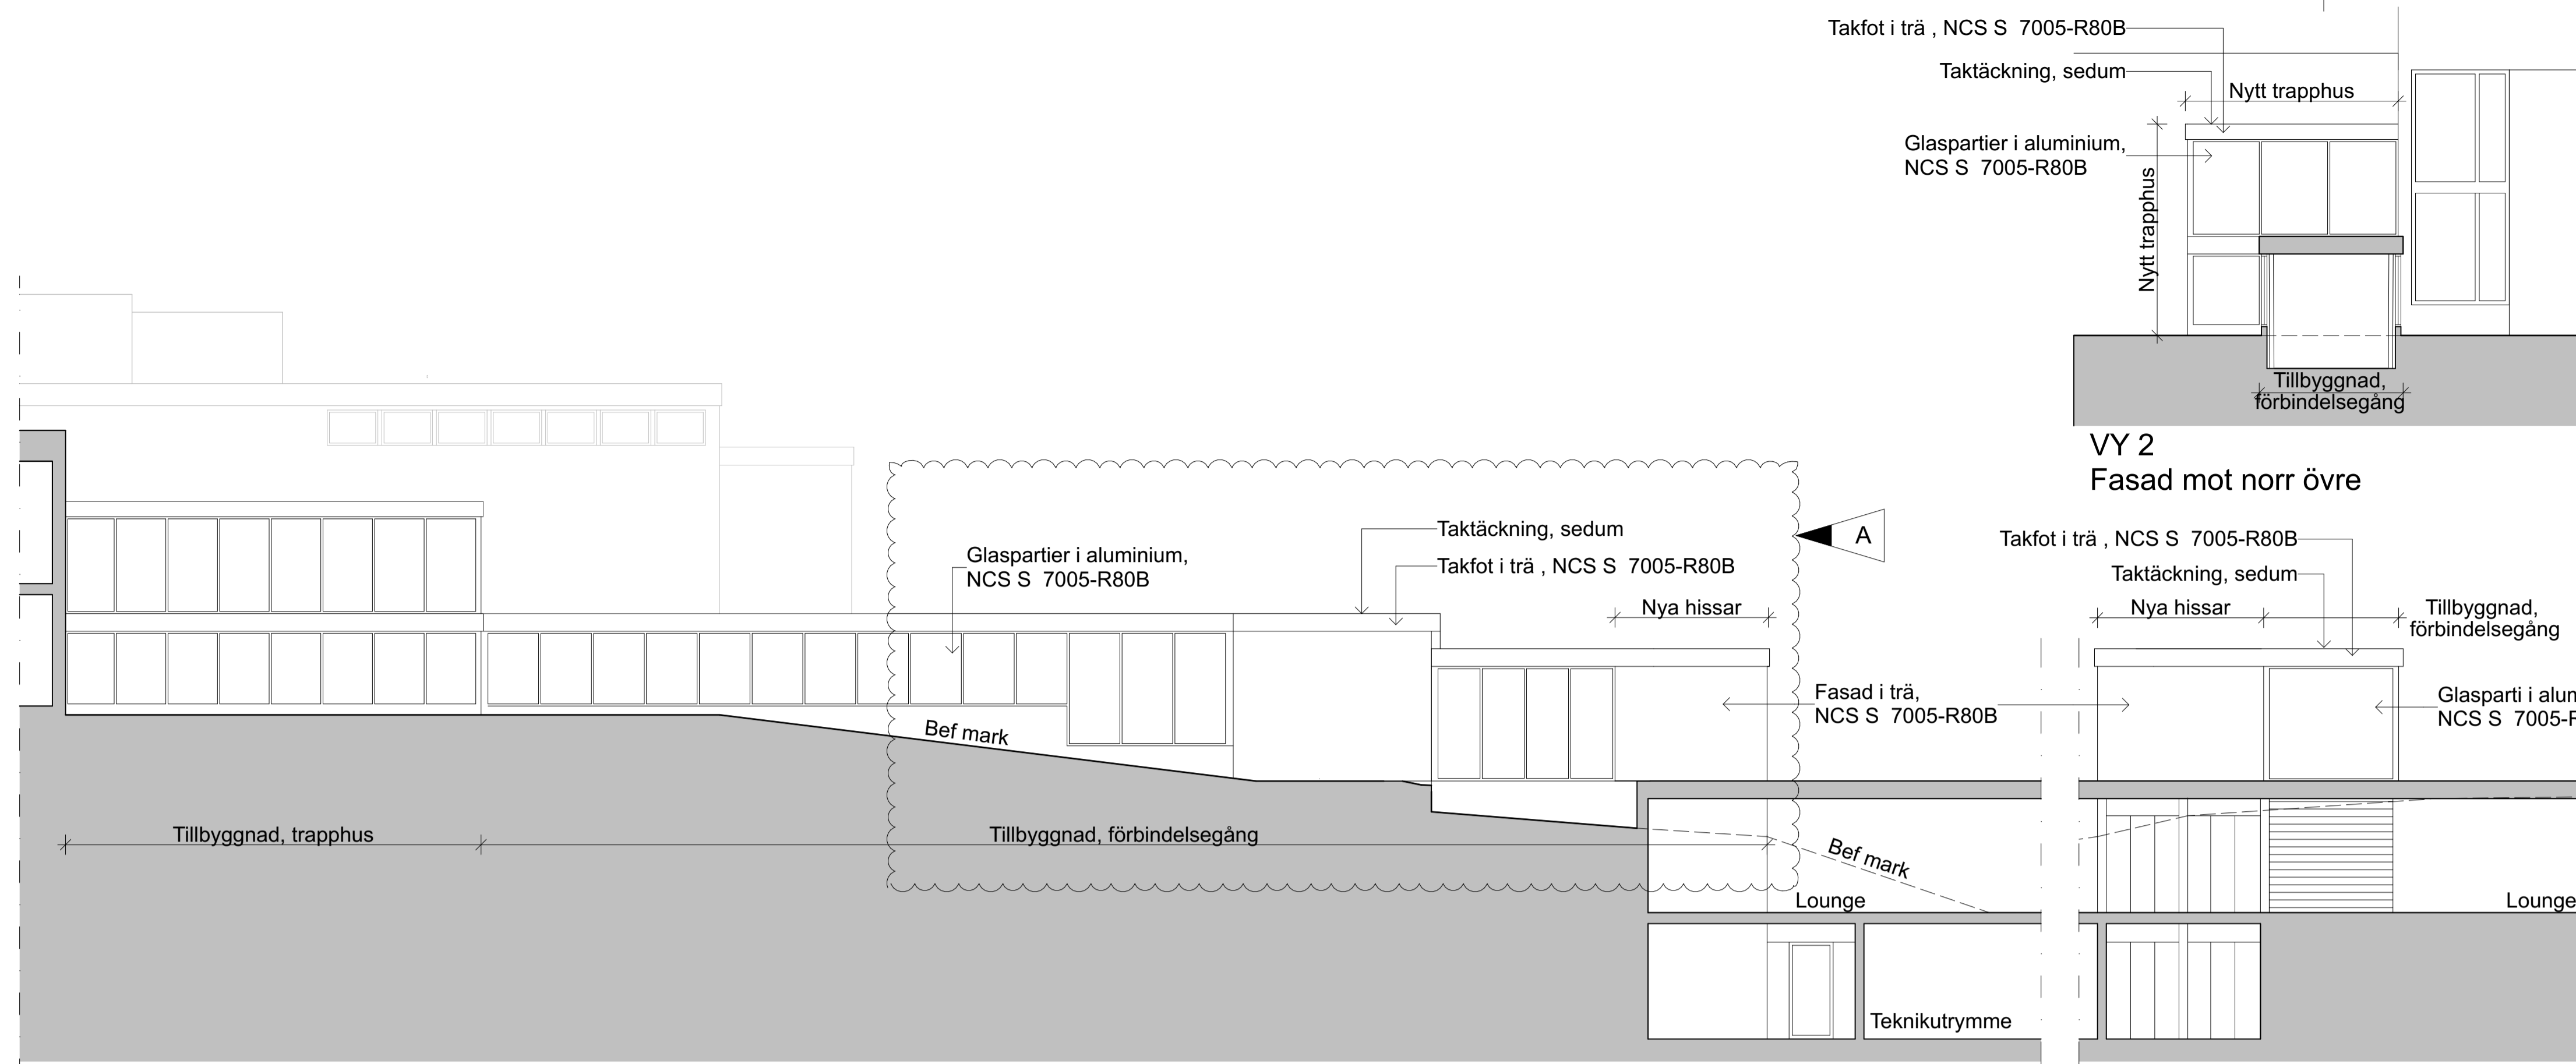


VY 1
FÖRBINDELSEGÅNG MELLAN HUS 1 OCH 3
Fasad mot öster

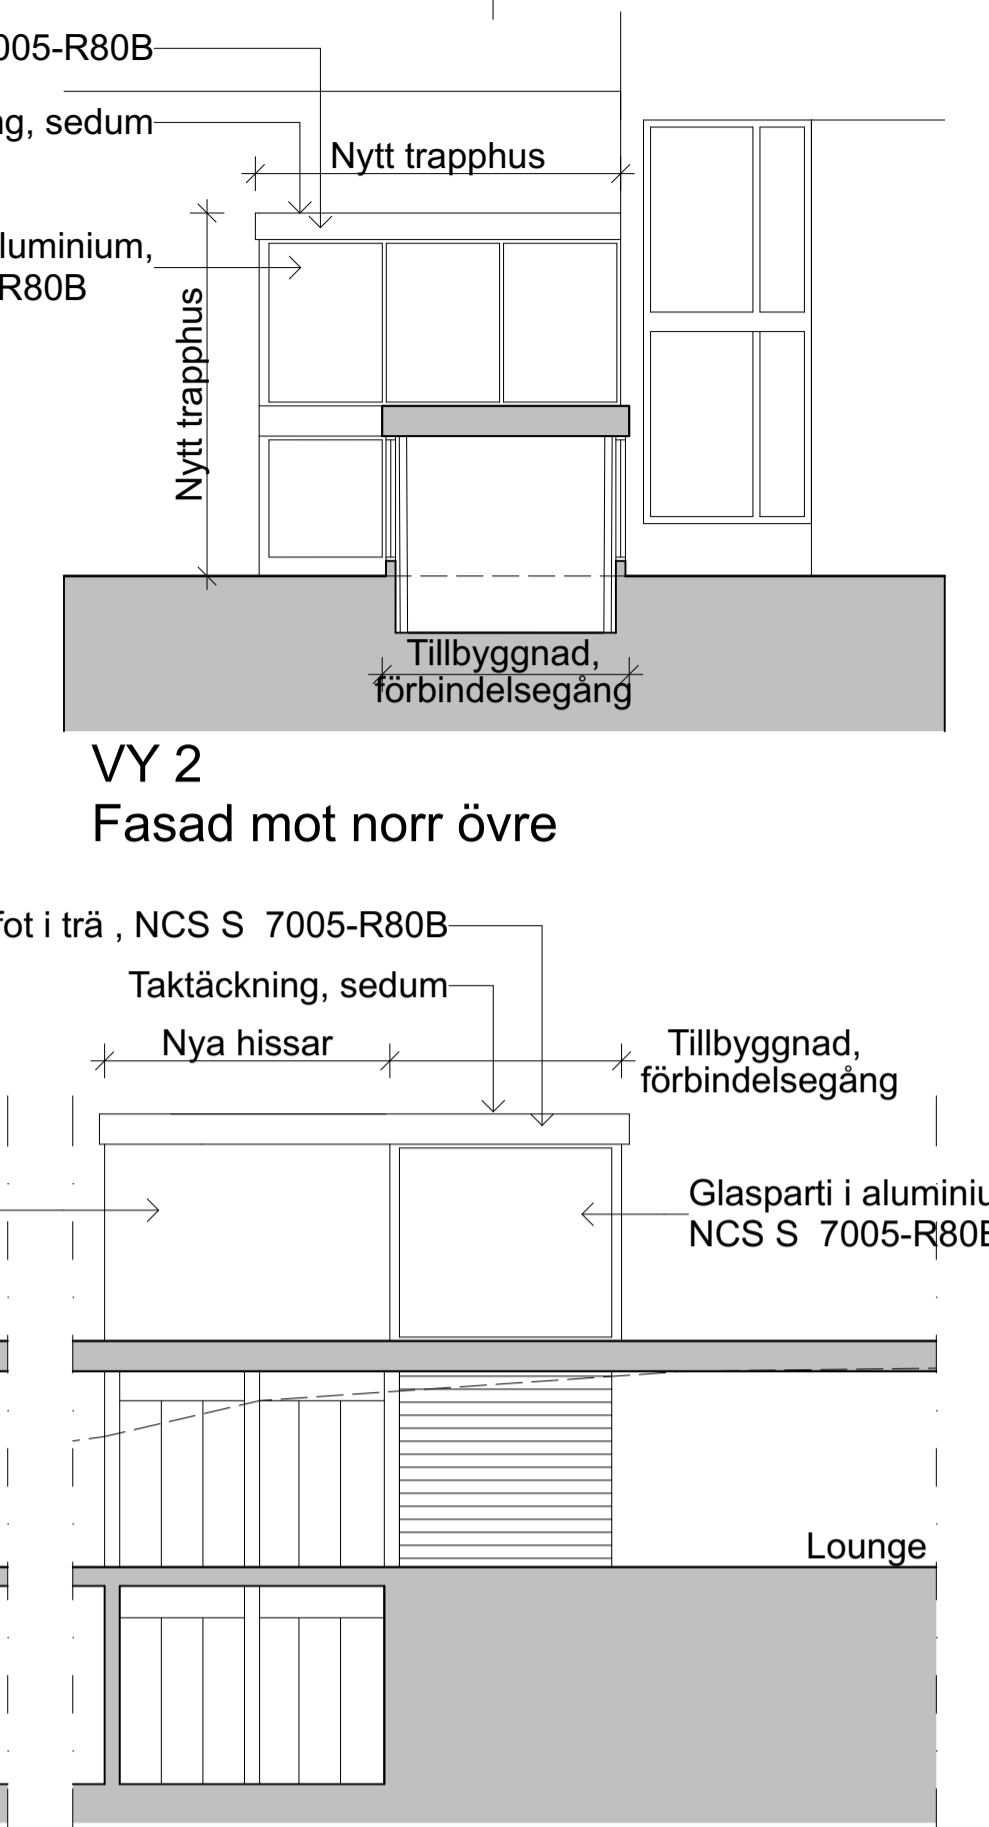


VY 2
Fasad mot norr övre

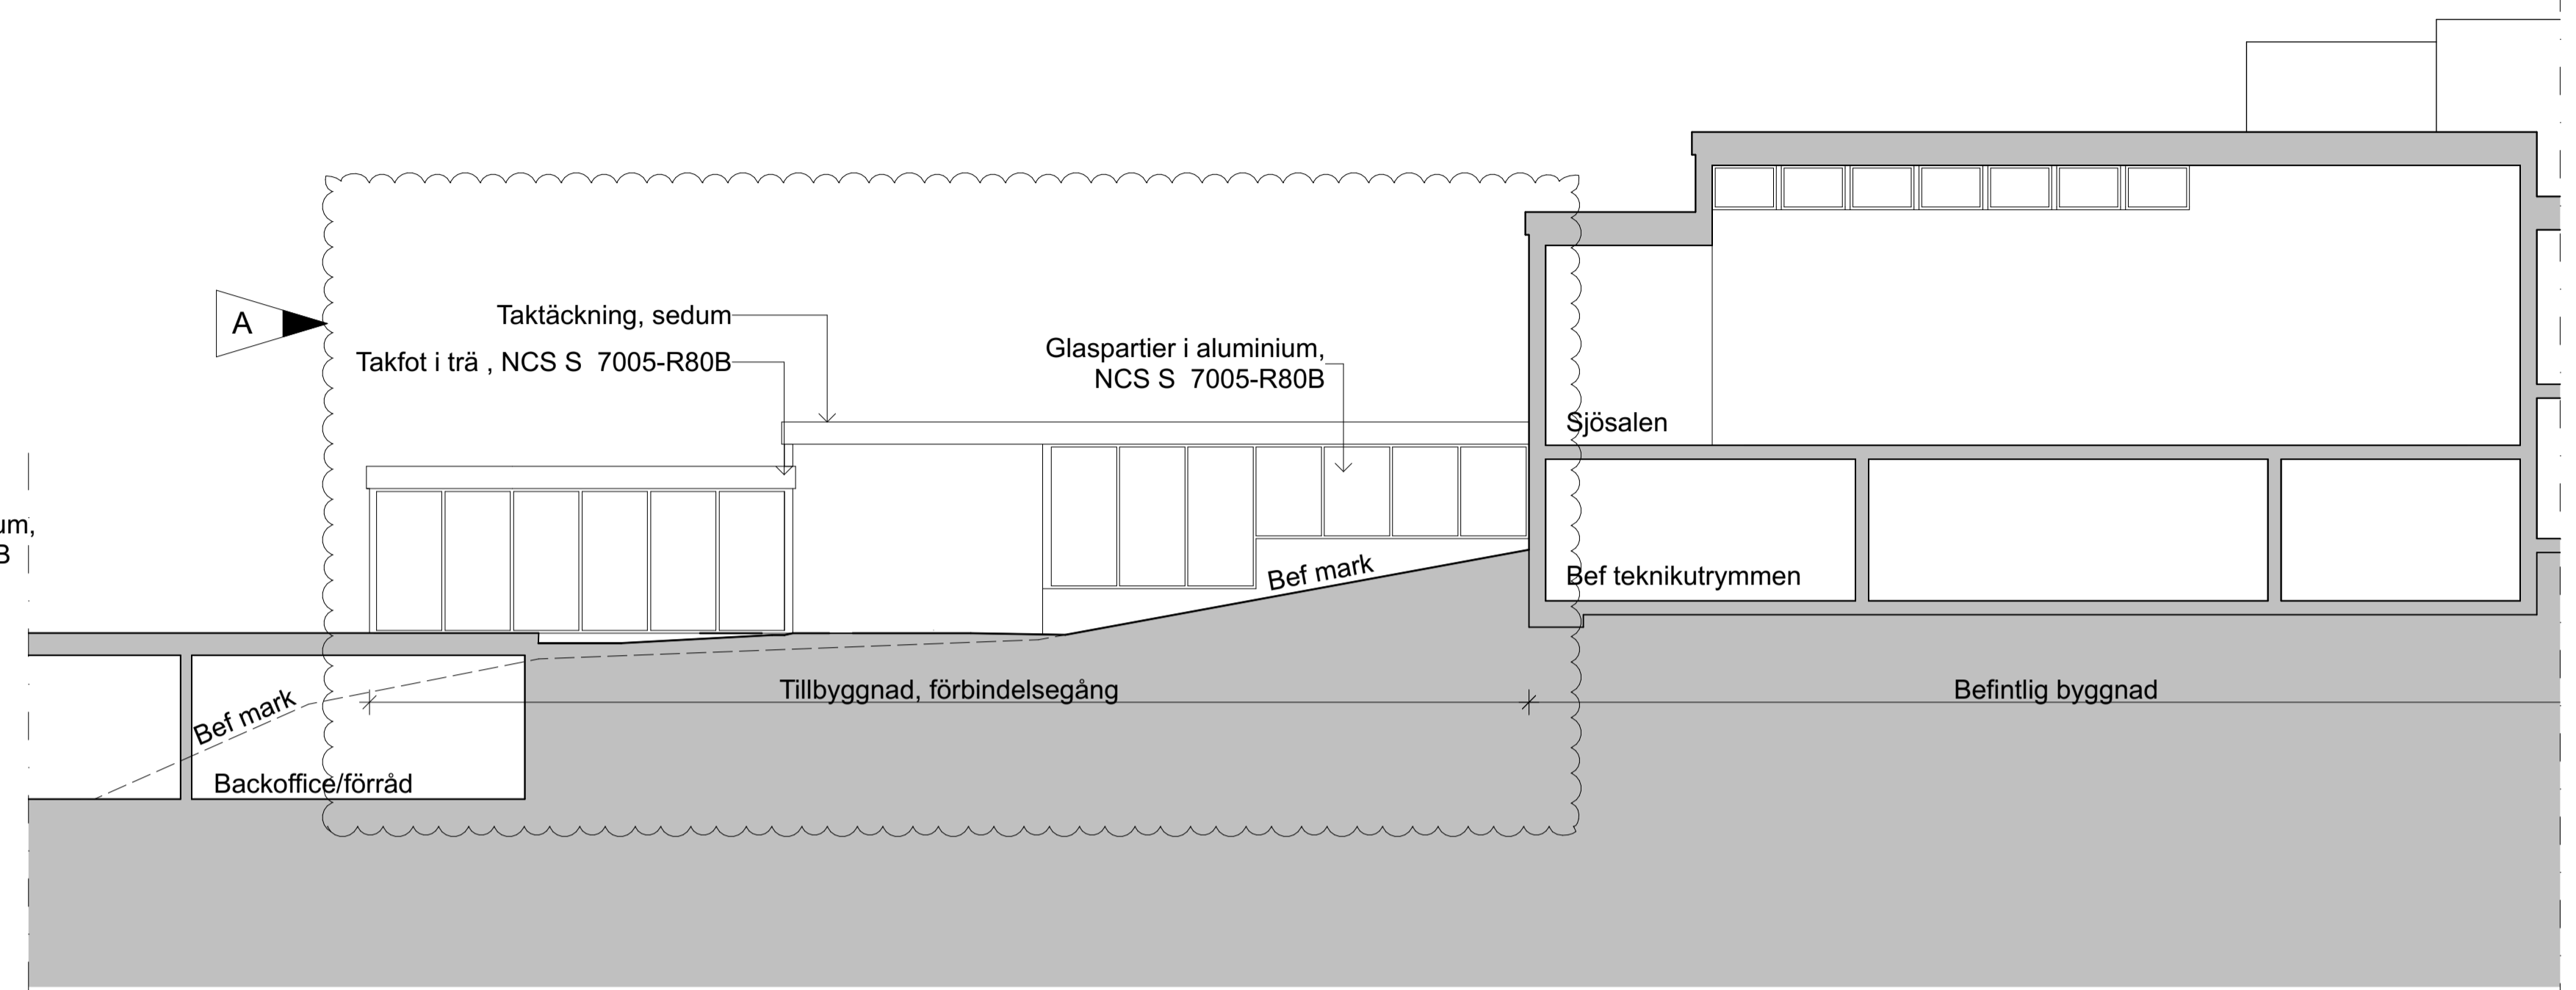


VY 3
Fasad mot norr nedre

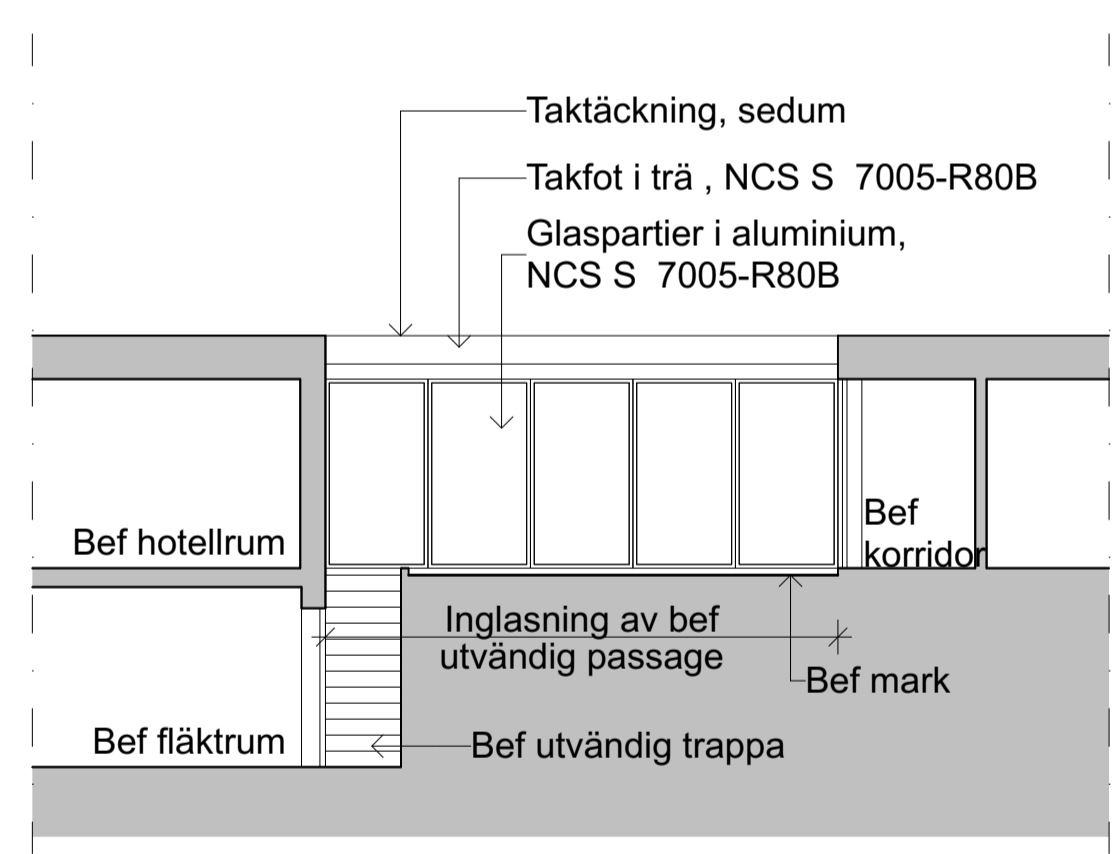


VY 4
Fasad mot väster

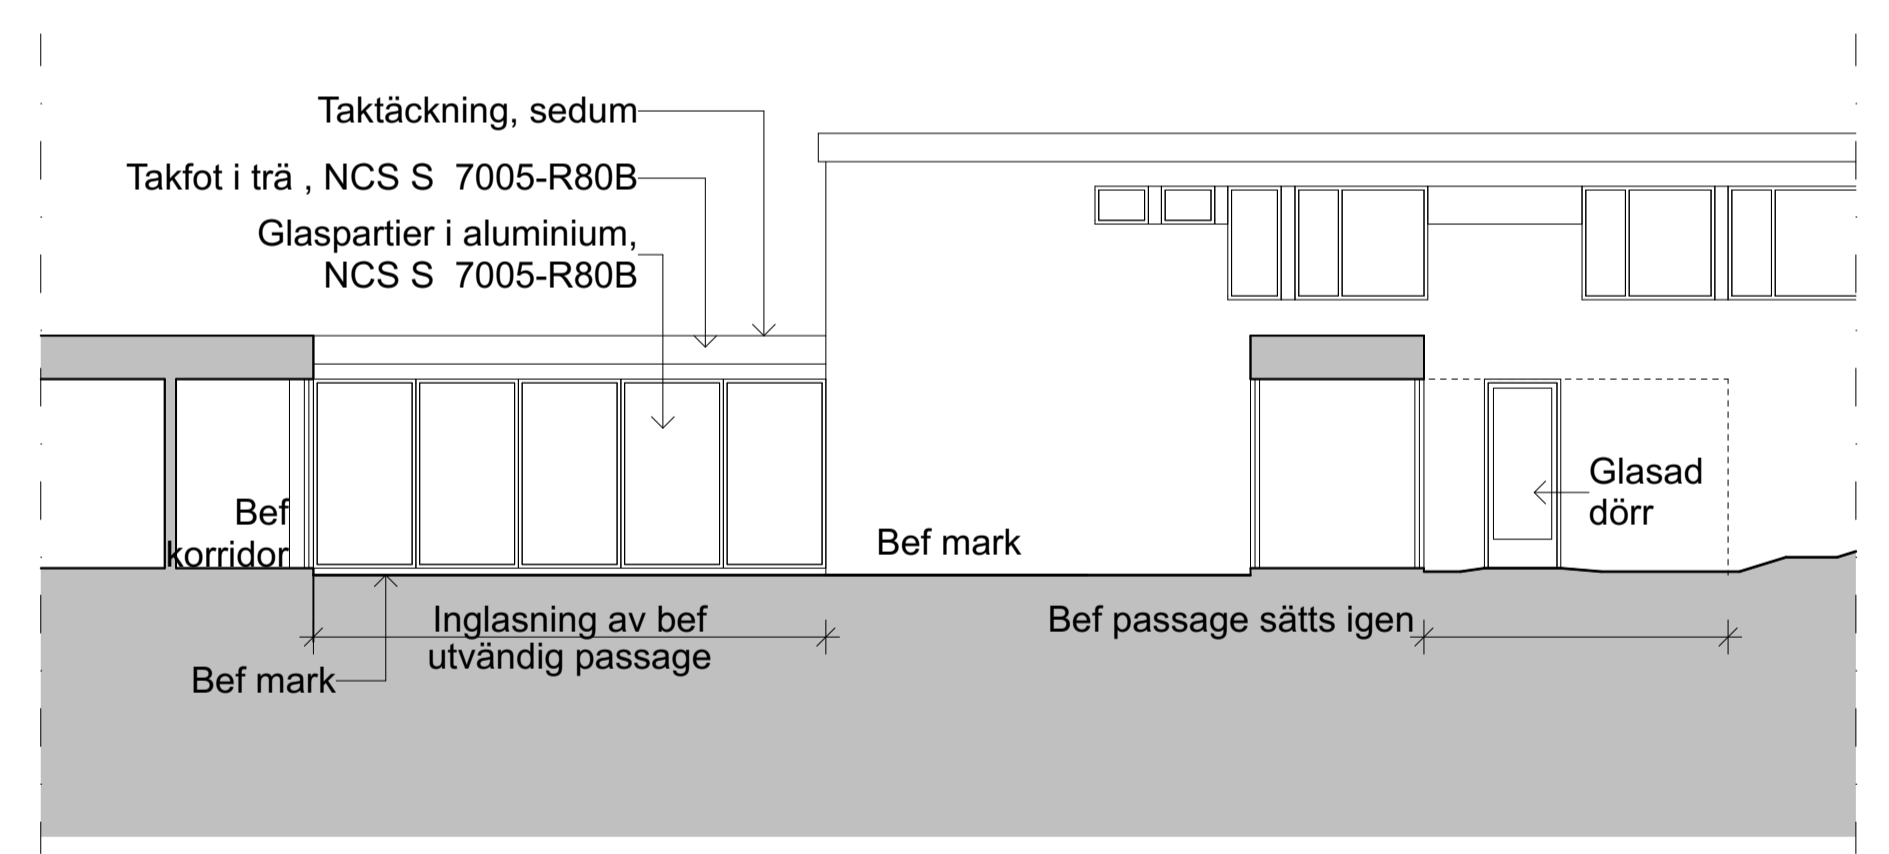


VY 5
Fasad mot öster

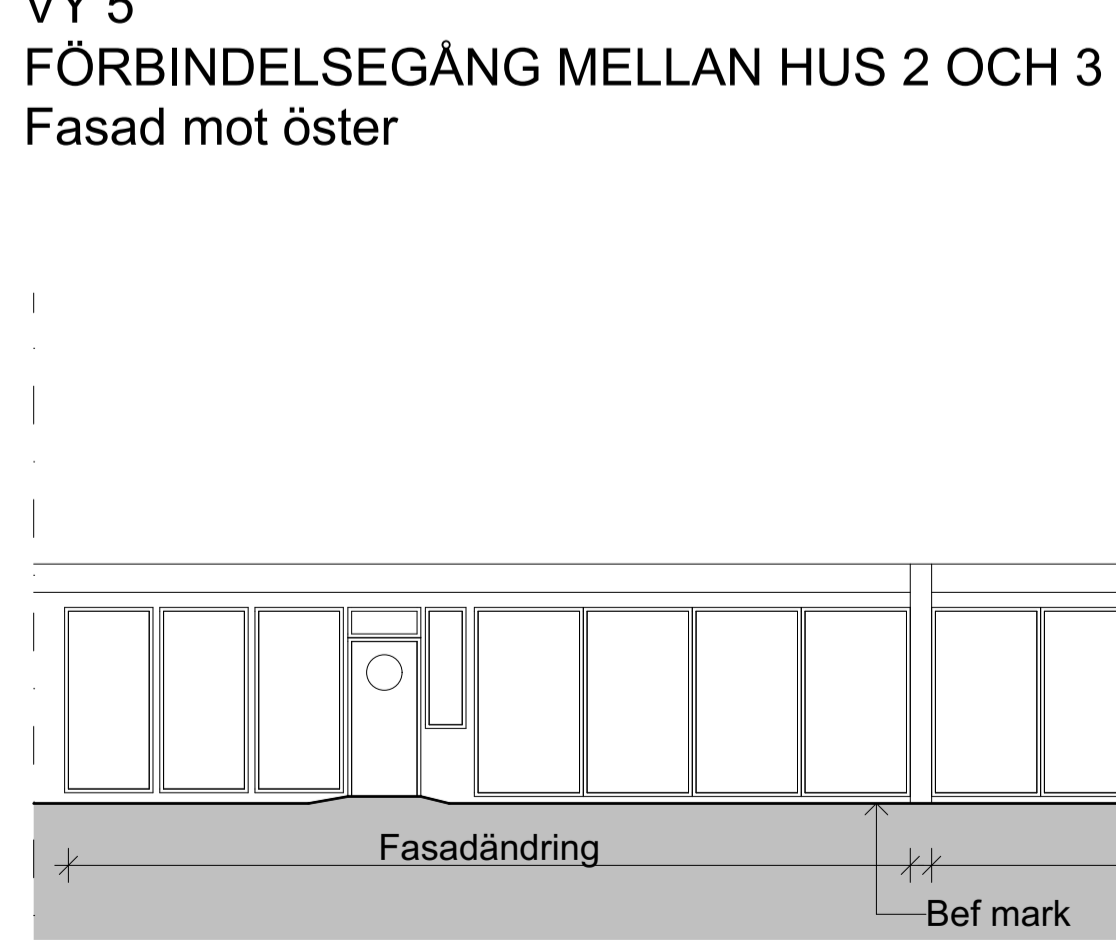



VY 6
Fasad mot väster

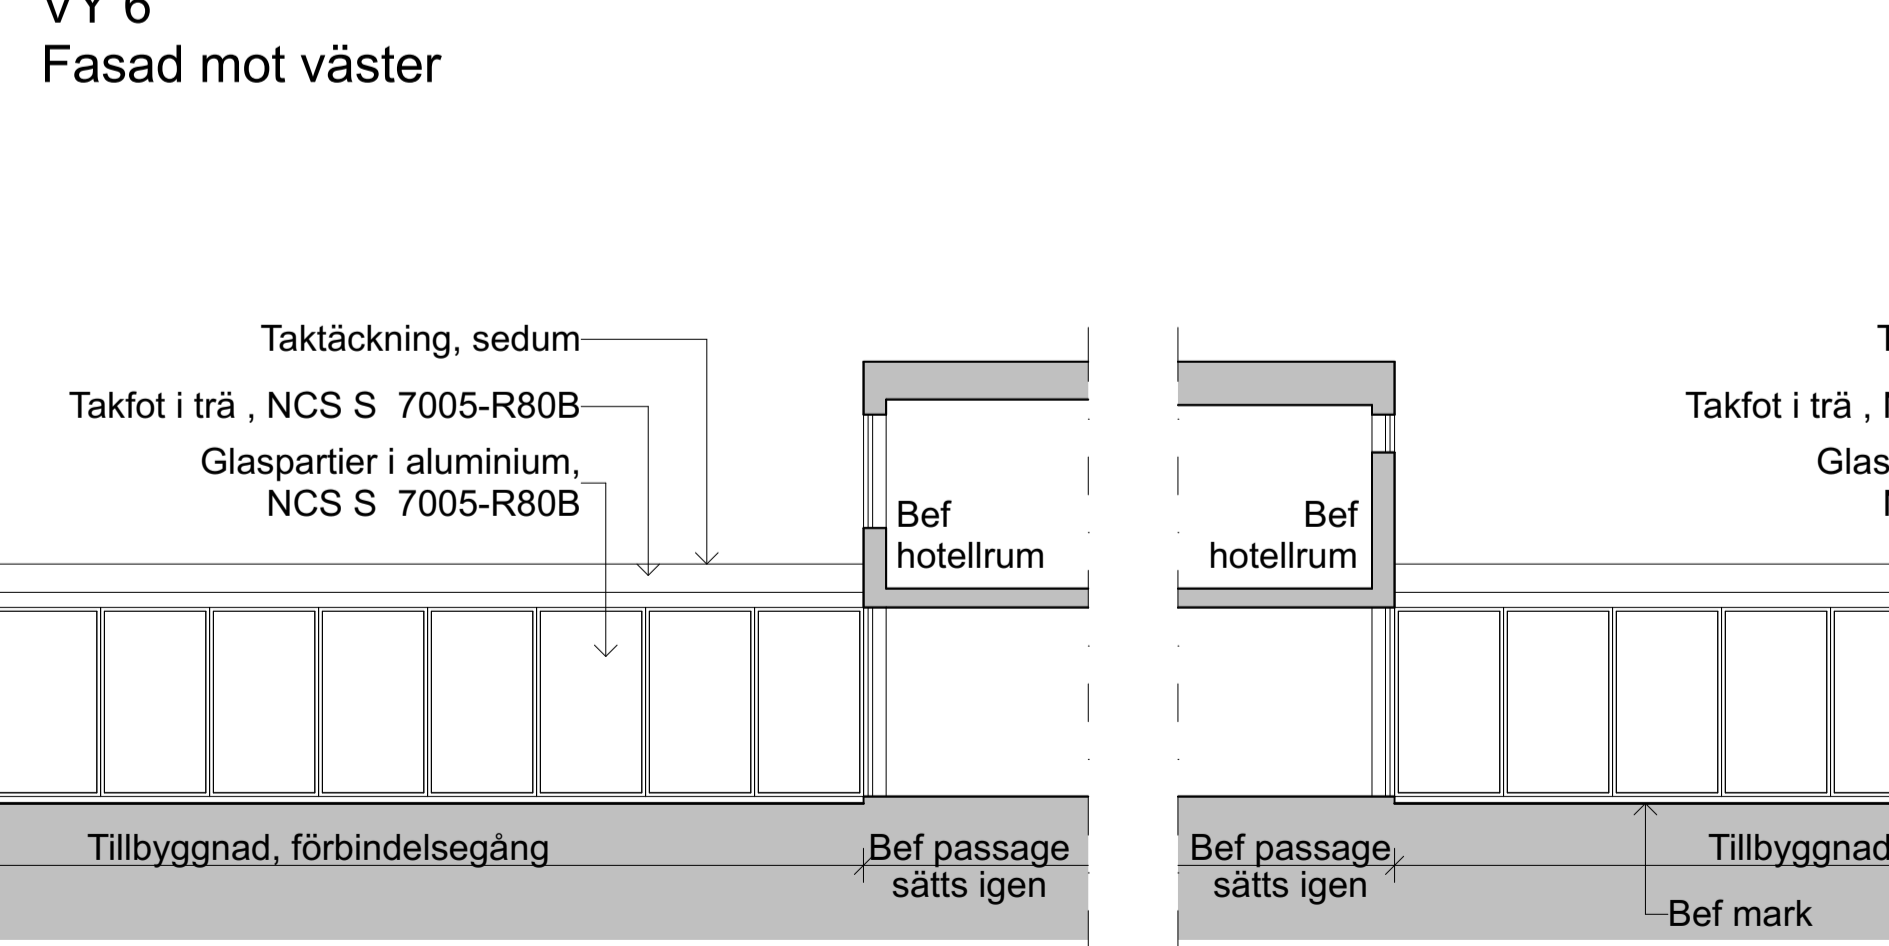

VY 7
Fasad mot öster

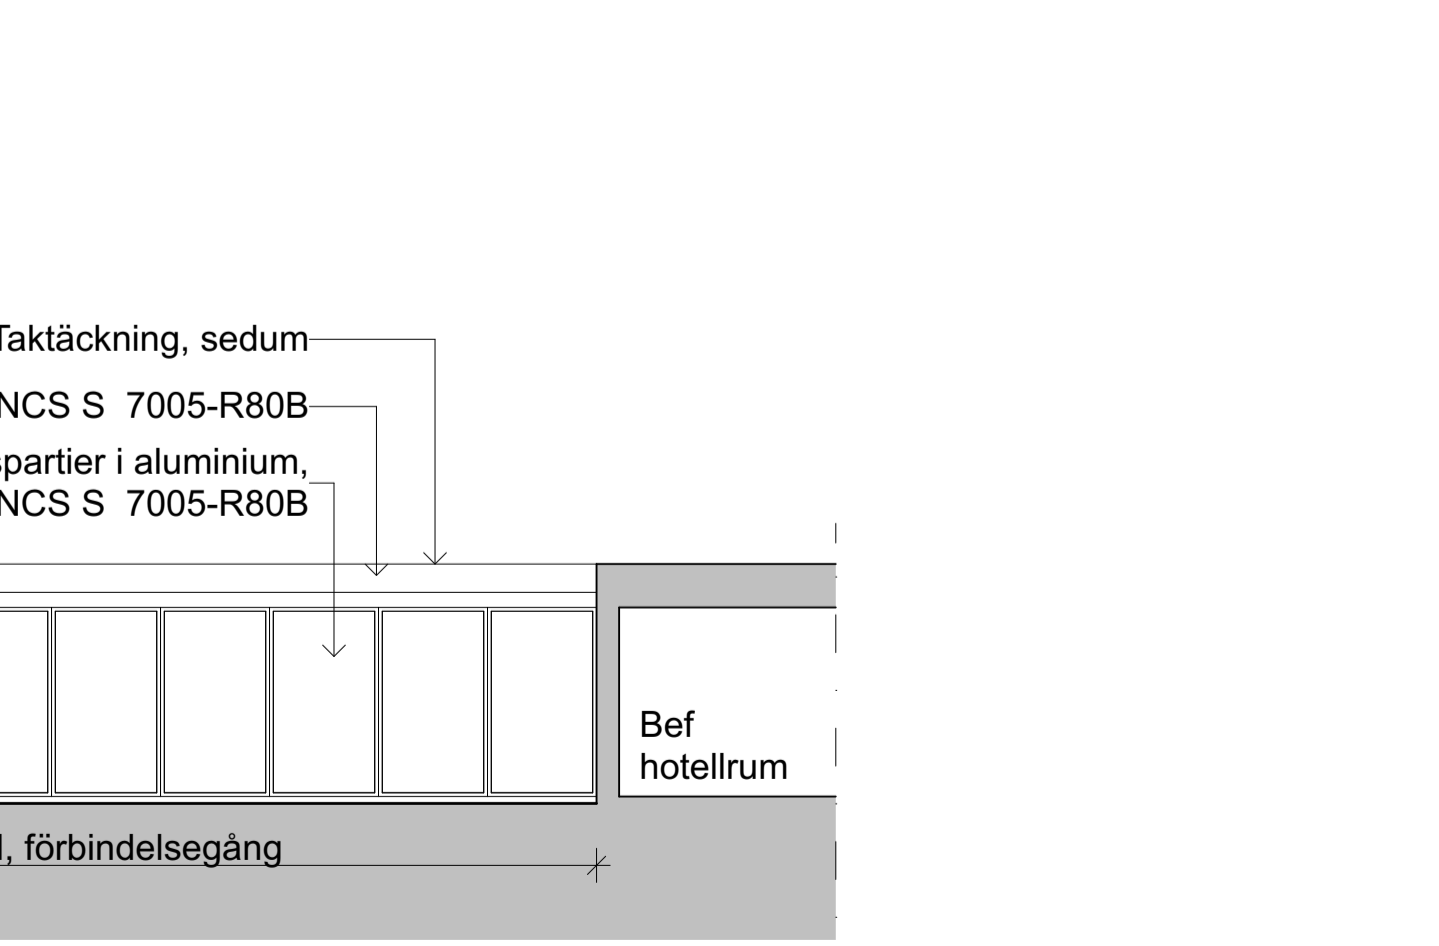

VY 8
Fasad mot norr

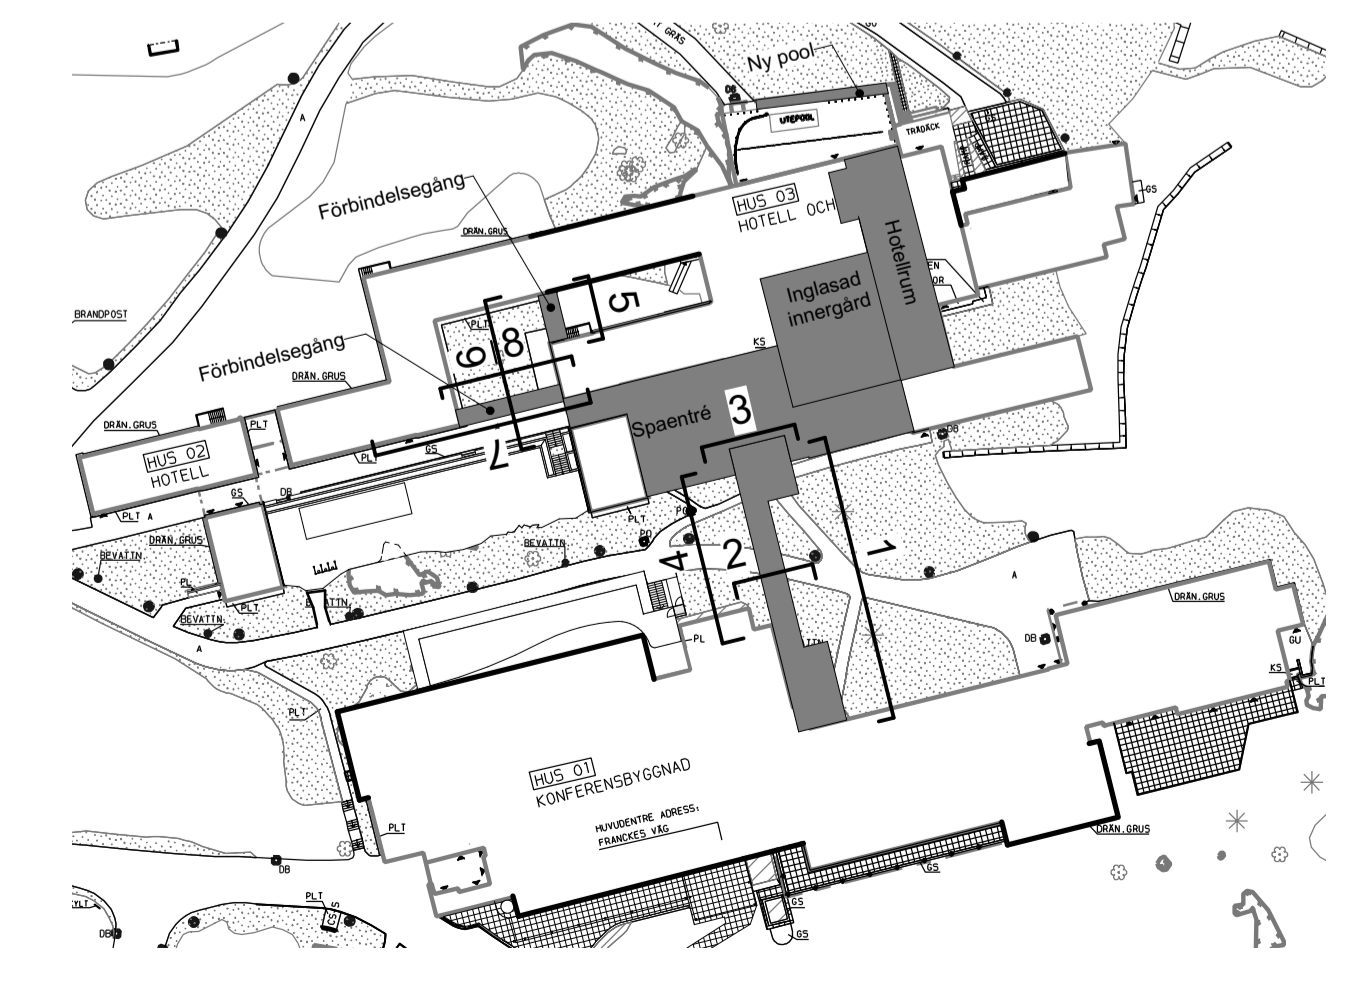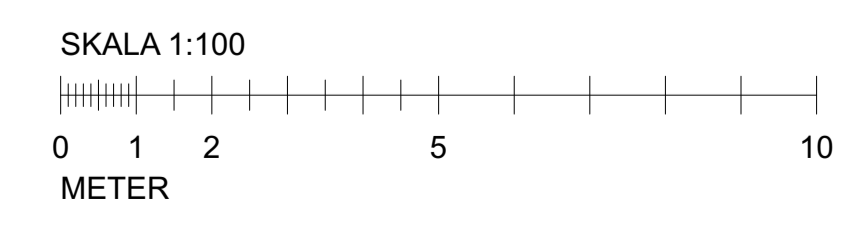

FÖRKLARINGAR

Mått och plushöjder anges i meter

A Fasadförändring passage förbindelsegång		2024-02-25	GK
BET	ÄNDRING AVISER	DATUM	Sgn.
BYGGLOVHANDLING			
SKEPPARHOLMEN KONFERENS OCH SPA			
Deurell arkitekter ab			
del i södergruppen arkitekter			
LIPPRAG NR	RITAD AV	HANDLAGGARE	
202222	GK	GK	
DATUM	ANSVARIG		
2023-12-19	Jens Deurell		
Fasader förbindelsegångar (högt tak)			
SKALA A11	NUMMER	BET	
1:100	A-40-3-01		

